







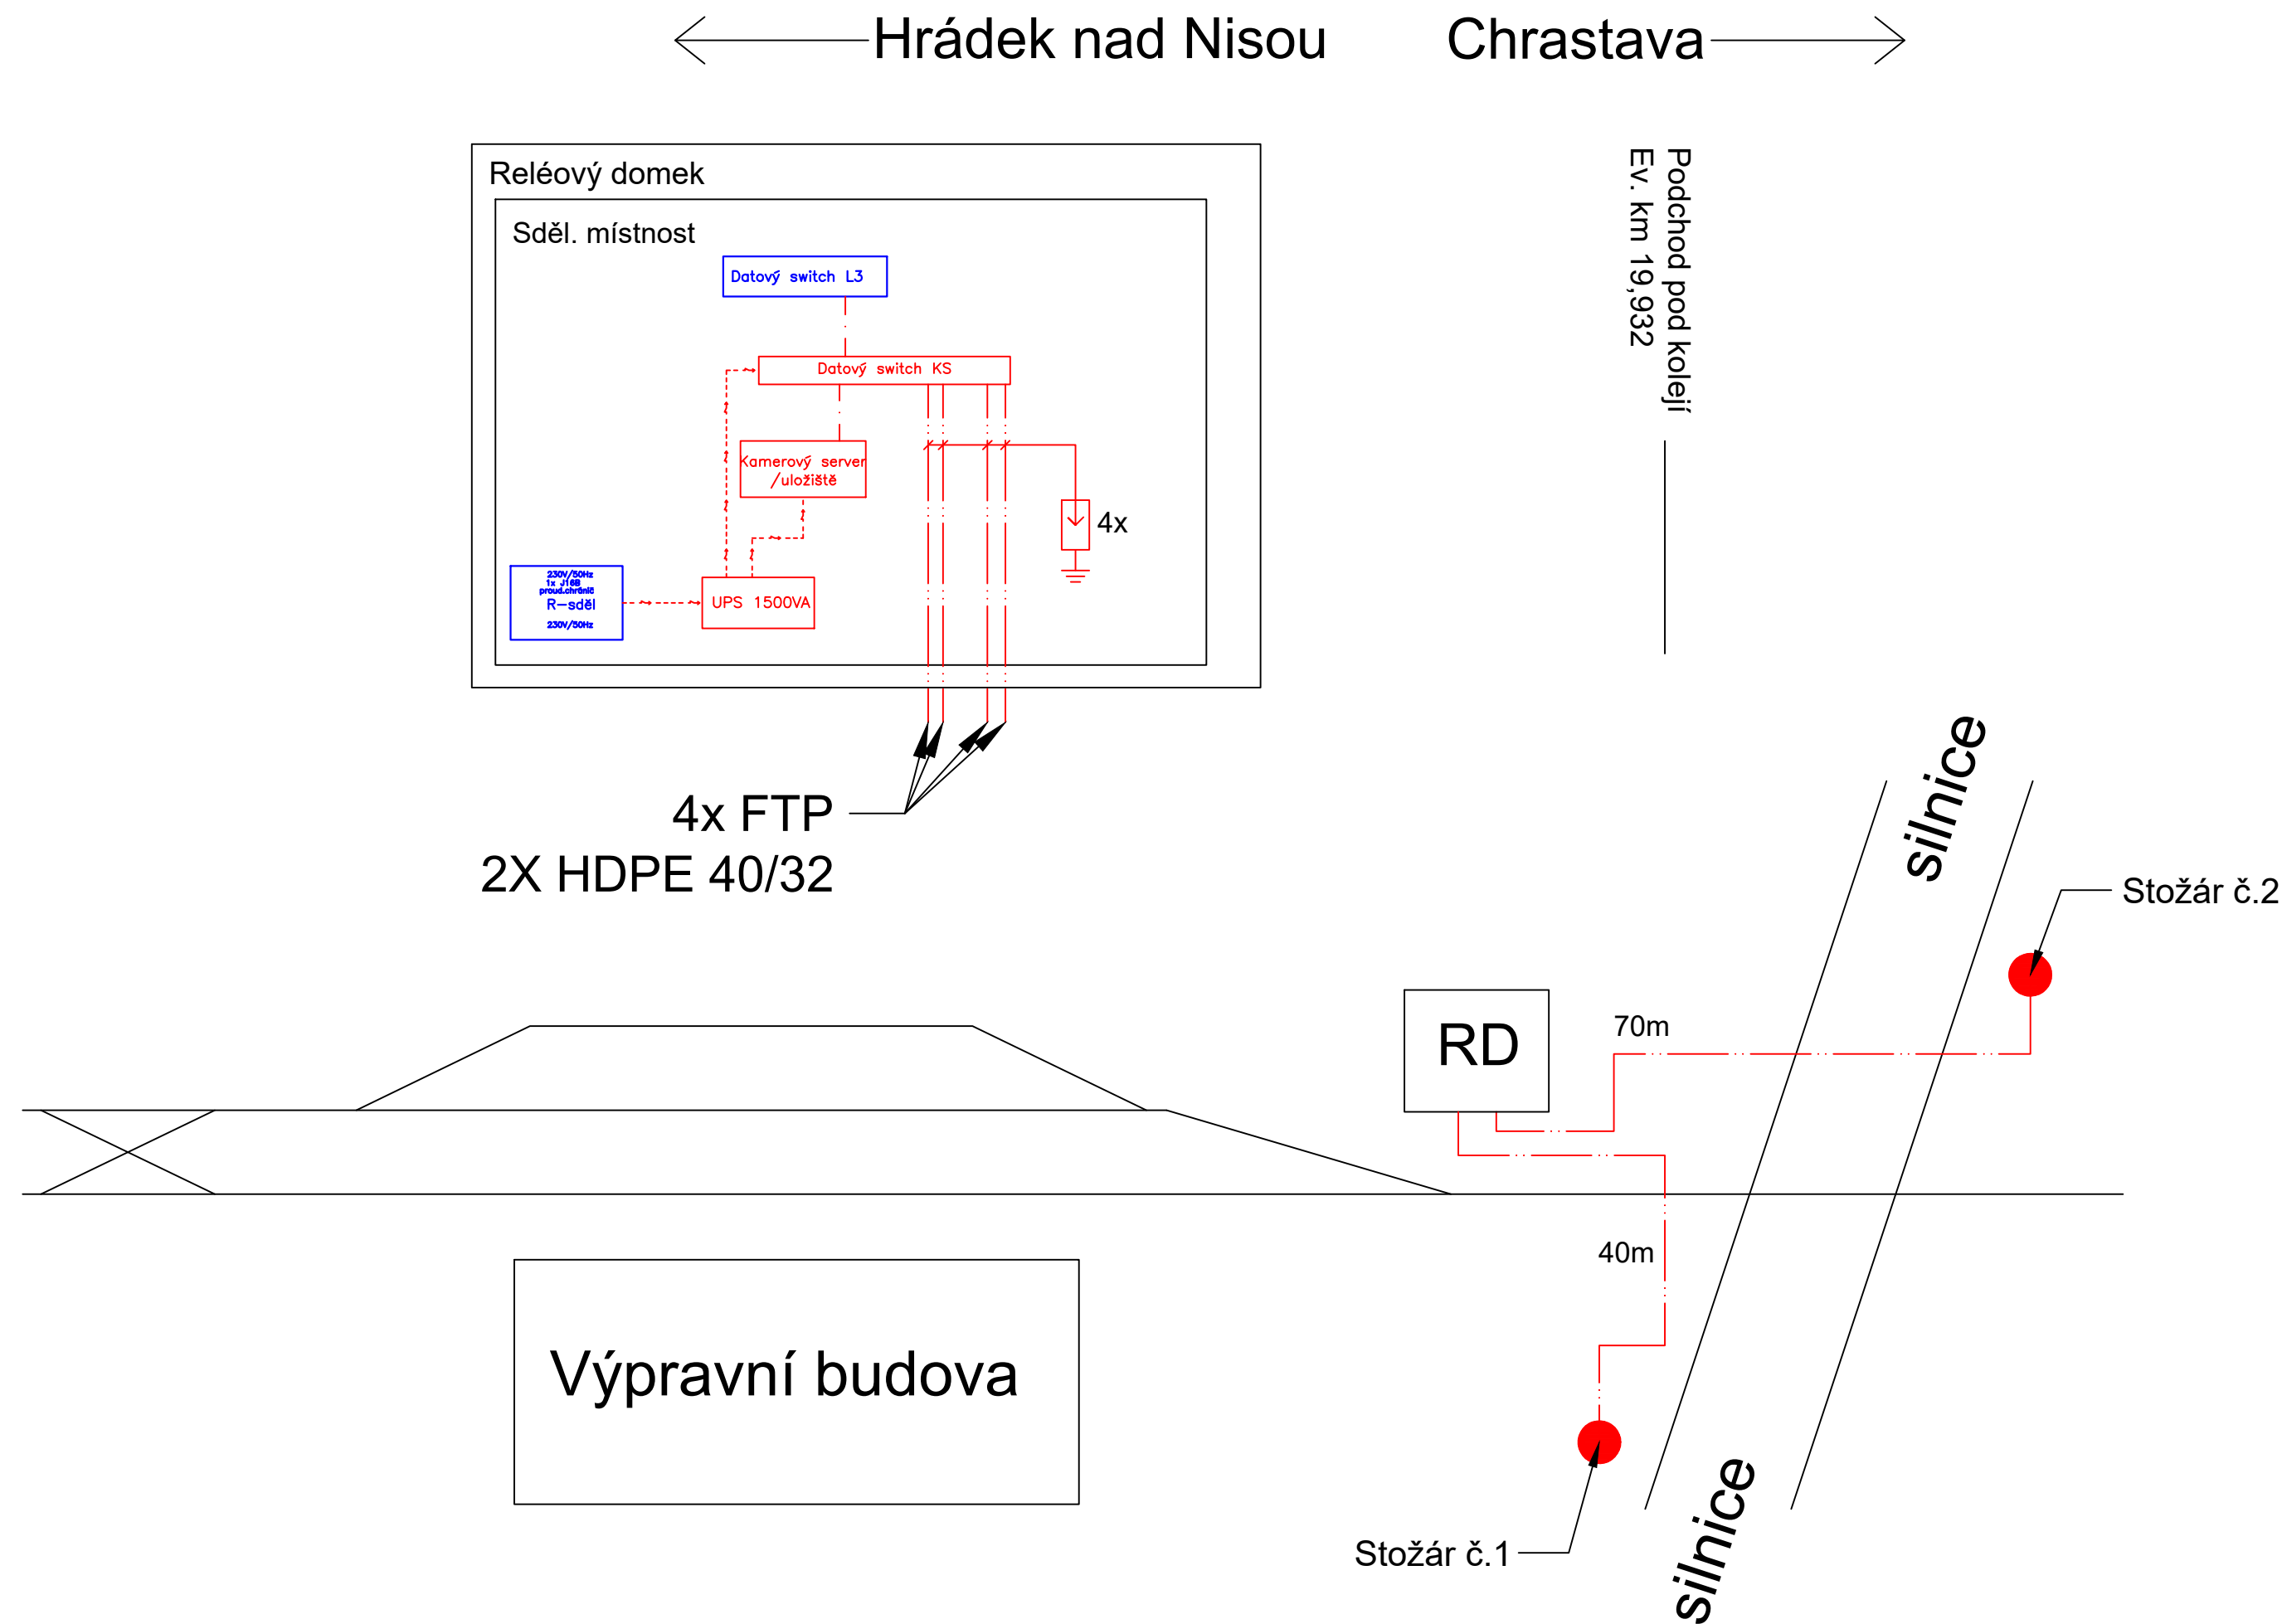
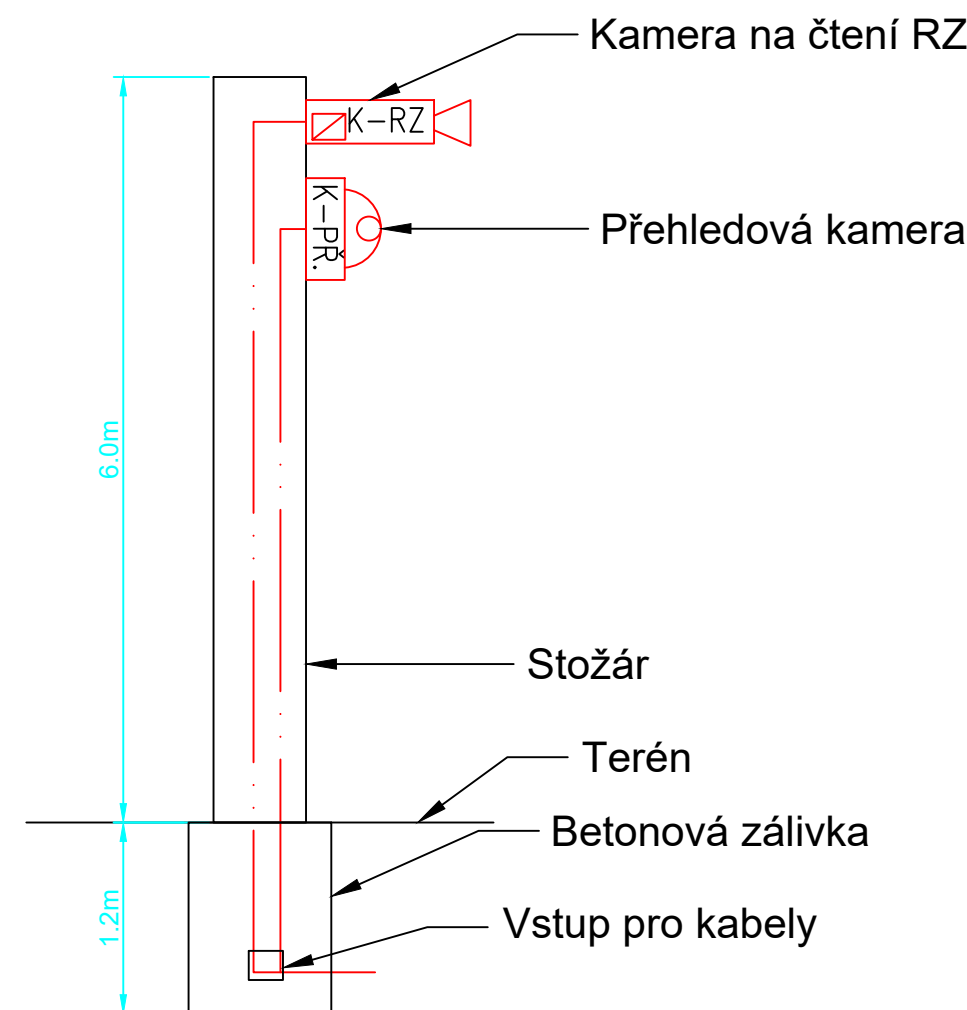





	pevná IP kamera
	panoramatická IP kamera
	optický kabel 12 vláken
	CYKY 3x2,5mm
	FTP/UTP 4x2x0,5
	nové zařízení budované v rámci tohoto PS
	Přepětová ochrana na uzemnění
	Stožár v rámci tohoto PS
	nové/upravované zařízení v rámci jiného PS



Podpis:			Datum:
Revize:	Datum:	Popis:	Kontroloval:
000	25.05.2022	Definitivní odevzdání dokumentace	Oskar Rozbořil

Stavebník/investor:	Správa železnic, státní organizace	
Adresa:	Dlážděná 1003/7, 110 00 Praha 1	
Zástupce investora:	Stavební správa západ	
Adresa:	Sokolovská 1995/278, 190 00 Praha 9	

Zhotovitel stavby: Adresa: Kontakt:		AFSAG Hrádek, Chrastava Magistrů 1275/13, 140 00 Praha 4 T: +420 725 634 107 E: vladislav.sefl@afry.com		 	
Zhotovitel objektu: Adresa: Kontakt:		AFRY CZ s.r.o Magistrů 1275/13, 140 00 Praha 4 T: +420 725 634 107 E: vladislav.sefl@afry.com		 	
Hlavní projektant (HIP): Ing. Vladislav Šeřl		Specialista: Oskar Rozbořil	Odpovědný projektant: Ing. Tomáš Toma	Zpracovatel přílohy: Matěj Zmátlo	

Název stavby/akce:		Rekonstrukce ŽST Hrádek nad Nisou										S-kód: S631500687	
												Zakázka: 2020/0074	
Název části:		Železniční sdělovací zařízení										Označení části: D.1.2	
Název objektu:		ŽST Hrádek nad Nisou, Kamerový systém										Číslo objektu/komplexu: PS 15-02-91	
Název přílohy:		Schéma kamerového systému na přejezdu										Číslo přílohy: 2 . 212	
Název dílčí části přílohy:												Paré:	
Kraj:		Katastrální uzemí:						TUDU:					
Liberecký		Hrádek nad Nisou [647390]						0941 F1					
Dokumentace:													
Stupeň dokumentace:		Datum zpracování:				Formáty:				Měřítko:			
PDPs		25.05.2022				3 x A4				X			
S-kód:		Stupeň dokumentace:		Část:		Objekt:				Podobjekt:		Příloha:	
S 6 3 1 5 0 0 6 8 7		_ P D P S		_ D 1 2 X X		_ P S 1 5 0 2 9 1				_ X X		_ 2 _ 2 1 2 _ 0 0 0	
Prostor pro další informace													