



ŽST HRÁDEK NAD NISOU

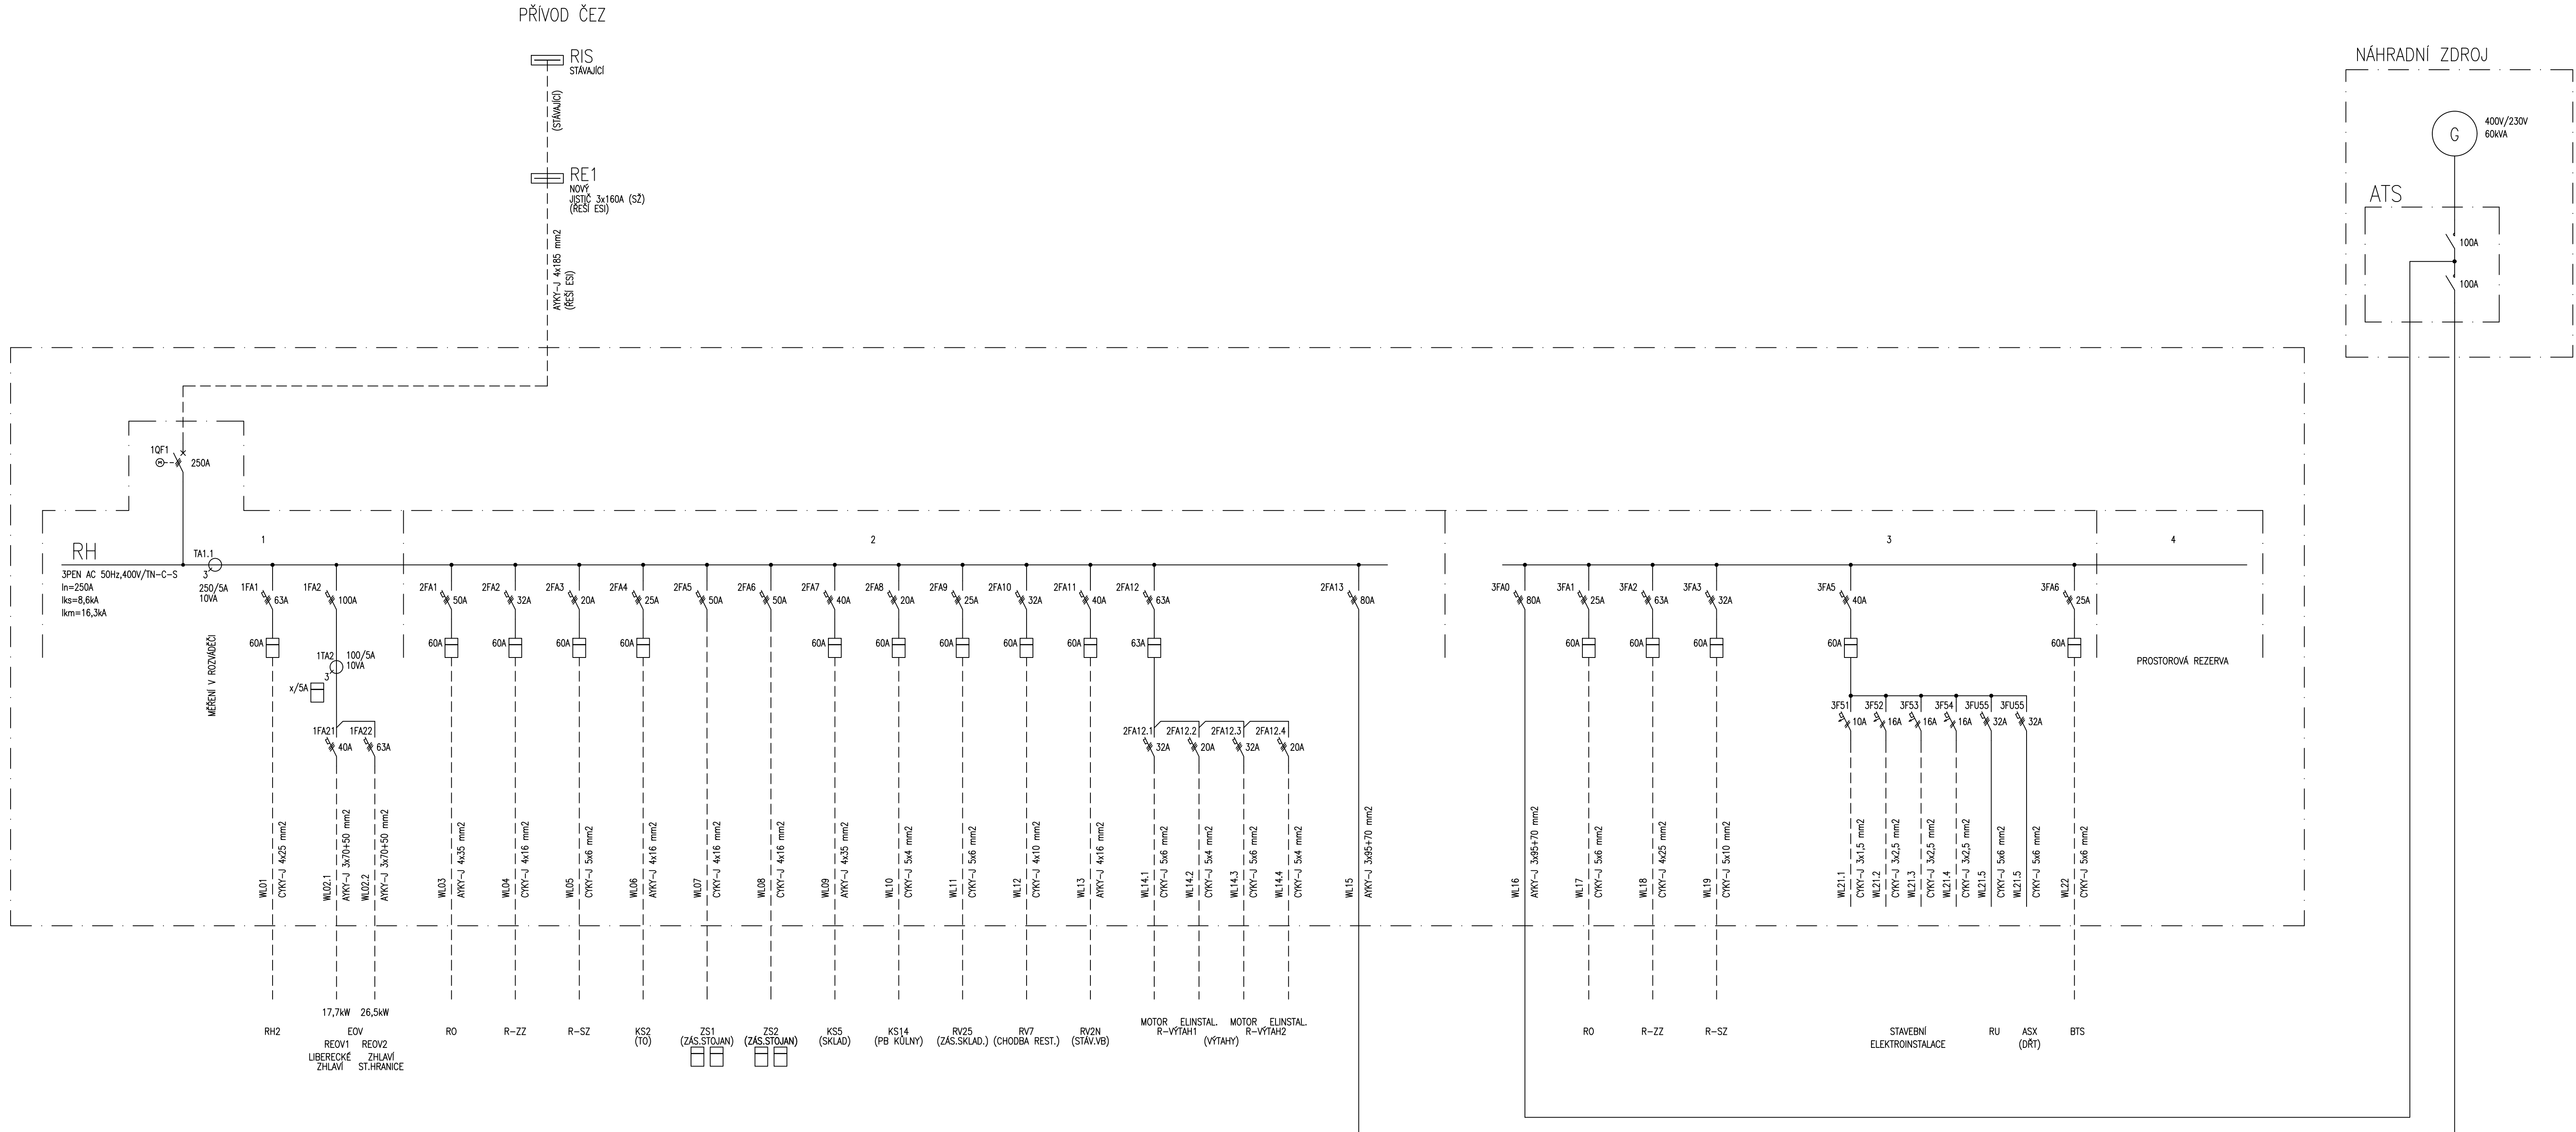


ROZVODNÁ SOUSTAVA :
3PEN AC 50Hz 400V/TN-C-S


OCHRANA PŘED NEBEZPEČNÝM DOTYKOVÝM NAPĚTÍM :
AUTOMATICKÝM ODPOJENÍM OD ZDROJE (TN-C-S)

NÁHRADNÍ ZDROJ

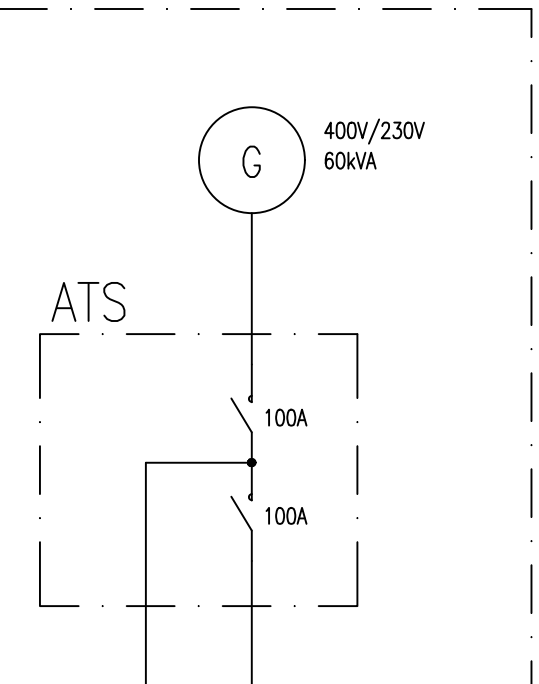

Revize:	Datum:	Popis:	Podpis:	Datum:
000	25.05.2022	Definitivní odevzdání dokumentace	Ing. Marek Ambrož	

Stavebník/investor:	Správa železnic, státní organizace	
Adresa:	Dlážděná 1003/7, 110 00 Praha 1	
Zástupce investora:	Stavební správa západ	
Adresa:	Sokolovská 1995/278, 190 00 Praha 9	

Zhotovitel stavby:	AFSAG Hrádek, Chrástava		
Adresa:	Magistrů 1275/13, 140 00 Praha 4		
Kontakt:	T: +420 725 634 107 E: vladislav.sefl@afry.com		
Zhotovitel objektu:	AFRY CZ s.r.o.		
Adresa:	Magistrů 1275/13, 140 00 Praha 4		
Kontakt:	T: +420 725 634 107 E: vladislav.sefl@afry.com		
Hlavní projektant (HIP):	Specialista:	Odpovědný projektant:	Zpracovatel přílohy:
Ing. Vladislav Šeří	Ing. Jiří Štolba	Ing. Marek Ambrož	Jaroslav Hrabec

Název stavby/akce:	Rekonstrukce ŽST Hrádek nad Nisou	S-kód:	S631500687
Název části:	Provozní rozvod silnoproud	Zakázka:	2020/0074
Název objektu:	ŽST Hrádek nad Nisou, Rozvodna nn	Označení části:	D.1.3.7
Název přílohy:	Přehledové schéma	Číslo objektu/komplexu:	PS 15-03-71
Název dílčí části přílohy:		Číslo přílohy:	2. 002
Kraj:	Katastrální území:	TUDU:	
Liberecký	Hrádek nad Nisou [647390]	0941 F1	
Dokumentace:			
Stupeň dokumentace:	Datum zpracování:	Formáty:	Měřítka:
PDPs	25.05.2022	7 x A4	-

S-kód:	Stupeň dokumentace:	Část:	Objekt:	Podjekt:	Příloha:
S 6 3 1 5 0 0 6 8 7	P D P S	D 1 3 0 7	P S 1 5 0 3 7 1	X X	2 0 0 2 0 0 0
Prostor pro další informace					