


SO 15-20-04 LIBEREC – VARNSDORF ST. HR. – VARNSDORF, MOST V EV. KM 20,368

NOVÝ STAV – VZOROVÝ PŘÍČNÝ ŘEZ

ŘEZ C-C : PŘÍČNÝ ŘEZ

M 1:20

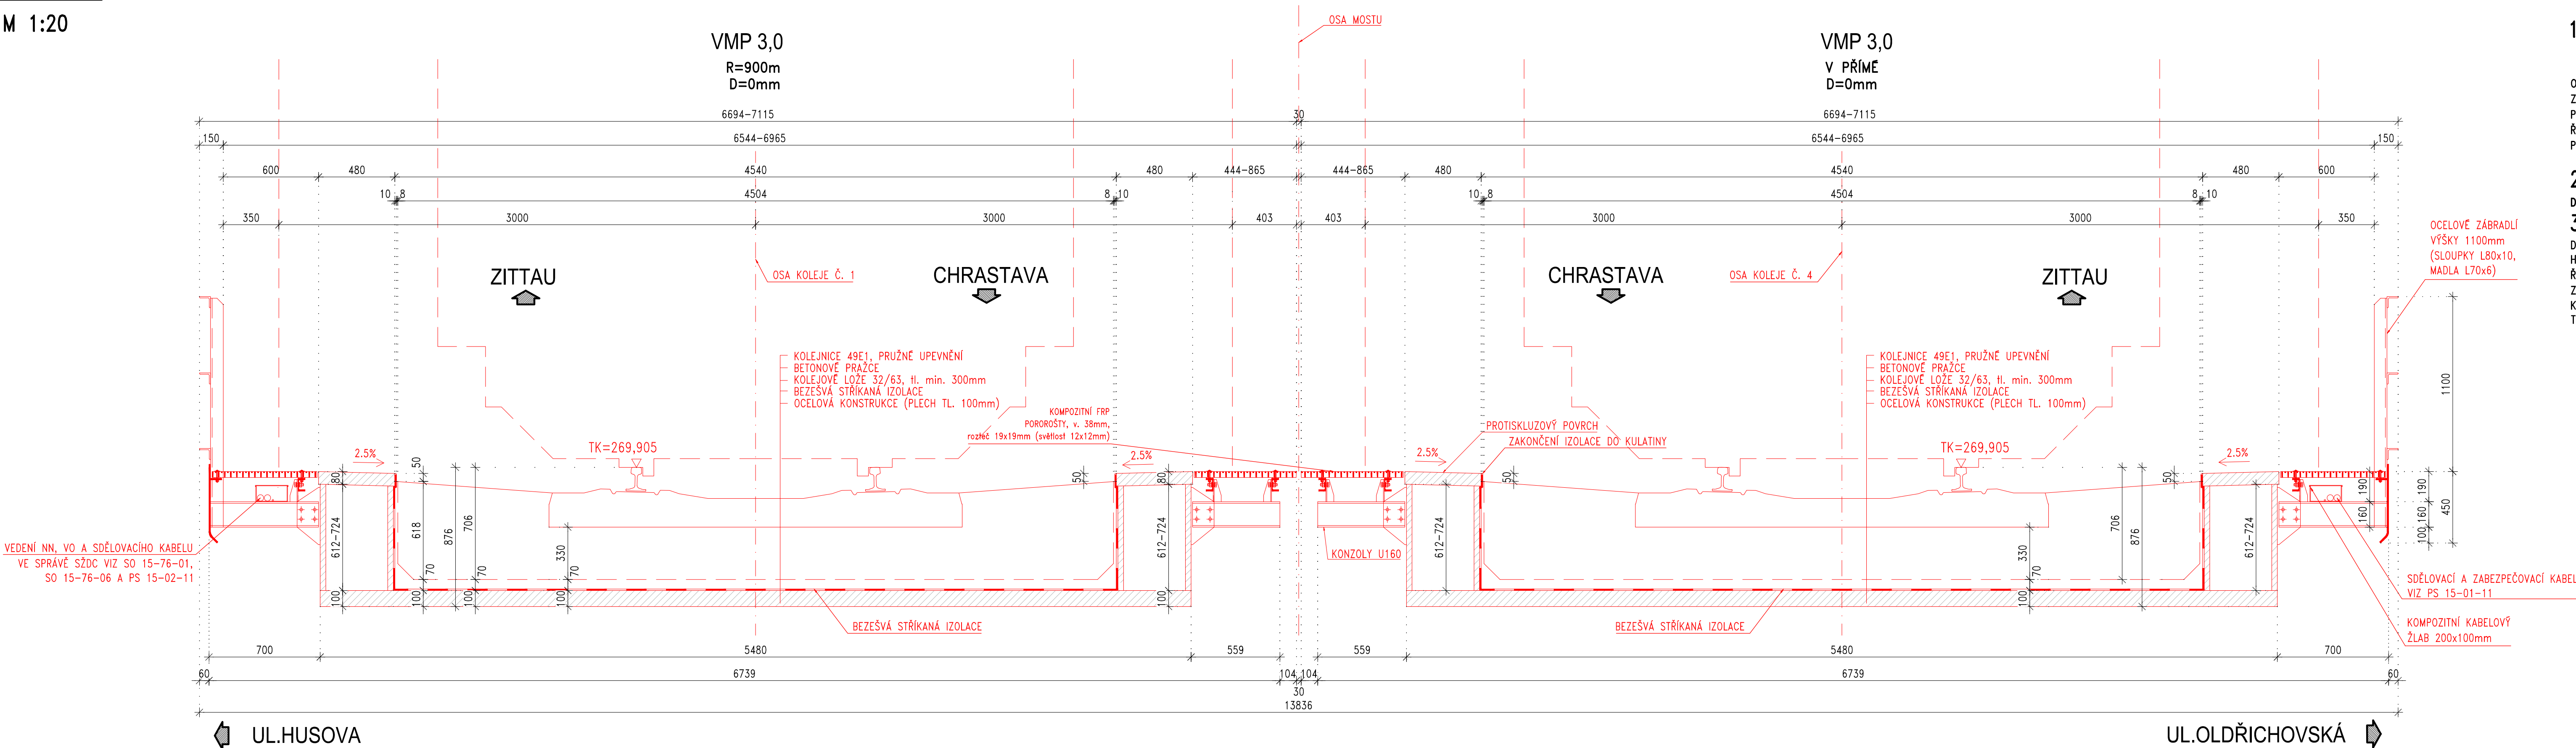

PŘEHLED ZÁKLADNÍCH MATERIÁLŮ:

1. KONSTRUKČNÍ BETON

OPĚRY A KŘÍDLA
ZÁVĚRNÉ ZDI
PODLOŽISKOVÉ BLOKY
ŘÍMSY
PODKLADNÍ BETON

2. BETONÁŘSKÁ VÝZTUŽ
DLE ČSN EN 10080 A ČSN 42 0139

3. KONSTRUKČNÍ OCEL

DESKA MOSTOVKY
HLAVNÍ NOSNÍKY, PŘÍČNÍKY
ŘÍMSOVÉ PLECHY
ZÁBRADLÍ, PODELNÍKY LÁVKY
KONZOLY LÁVKY
TRUBKY MIKROPILOT

DLE ČSN EN 206+A1 A TKP KAP.18


MAX. PRŮSAK 20 mm PODLE ČSN EN 12 390-8
KAMENIVO PODLE ČSN EN 12620 S DOSTATEČNOU MRAZUVZDORNOSTÍ
C30/37 – XC4, XF4, XD3, XA1 – Cl 0.4 – Dmax 22 mm – S3
C30/37 – XC4, XF3, XA1 – Cl 0.4 – Dmax 22 mm – S3
C40/50 – XC4, XF3 – Cl 0.4 – Dmax 22 mm – S3
C30/37 – XC4, XF3 – Cl 0.4 – Dmax 22mm – S3
C16/20 – XC1 – Cl 0.4 – Dmax 22mm – S3

B500B (1.0439)



DLE ČSN EN 10025-2,3

S355 M,N
S355 J2+N
S355 J2C
S235 JR
S355 J2+N
S355 J0H


Podpis:		Datum:	
Revize:	Datum:	Popis:	Kontroloval:
000	25.05.2022	Definitivní odevzdání dokumentace	Ing. László Szikora

Stavebník/investor:	Správa železnic, státní organizace	
Adresa:	Dlážděná 1003/7, 110 00 Praha 1	
Zástupce investora:	Stavební správa západ	
Adresa:	Sokolovská 1995/278, 190 00 Praha 9	



Zhotovitel stavby:	AFSAG Hrádek, Chrástava			
Adresa:	Magistrů 1275/13, 140 00 Praha 4			
Kontakt:	T: +420 725 634 107 E: vladislav.sefi@afry.com			



Zhotovitel objektu:		 AFRY		
Adresa:	Magistrů 1275/13, 140 00 Praha 4			
Kontakt:	T: +420 725 634 107 E: vladislav.sefi@afry.com			



Hlavní projektant (HIP):	Specialista:	Odpovědný projektant:	Zpracovatel přílohy:
Ing. Vladislav Šefl	Ing. László Szikora	doc. Ing. Pavel Ryjáček, Ph.D.	Ing. Petr Červenka

Název stavby/akce:	Rekonstrukce ŽST Hrádek nad Nisou		S-kód:	S631500687
Název části:	Mosty, propustky a zdi		Zakázka:	2020/0074
Název objektu:	Železniční most v ev. km 20,368		Označení části:	D.2.1.04
Název přílohy:	Nový stav		Číslo objektu/komplexu:	SO 15-20-04
Název dílčí části přílohy:	Vzorový příčný řez		Číslo přílohy:	2. 007
Kraj:	Katastrální území:		Paré:	
Liberecký	Hrádek nad Nisou [647390]			
Dokumentace:				
Stupeň dokumentace:	Datum zpracování:	Formáty:	Měřítko:	
PDP	25.05.2022	6 x A4	1:20	
S-kód:	Stupeň dokumentace:	Část:	Objekt:	Podobjekt:
S631500687	PDP	D2104	S01520004	XX2007000
Prostor pro další informace				