
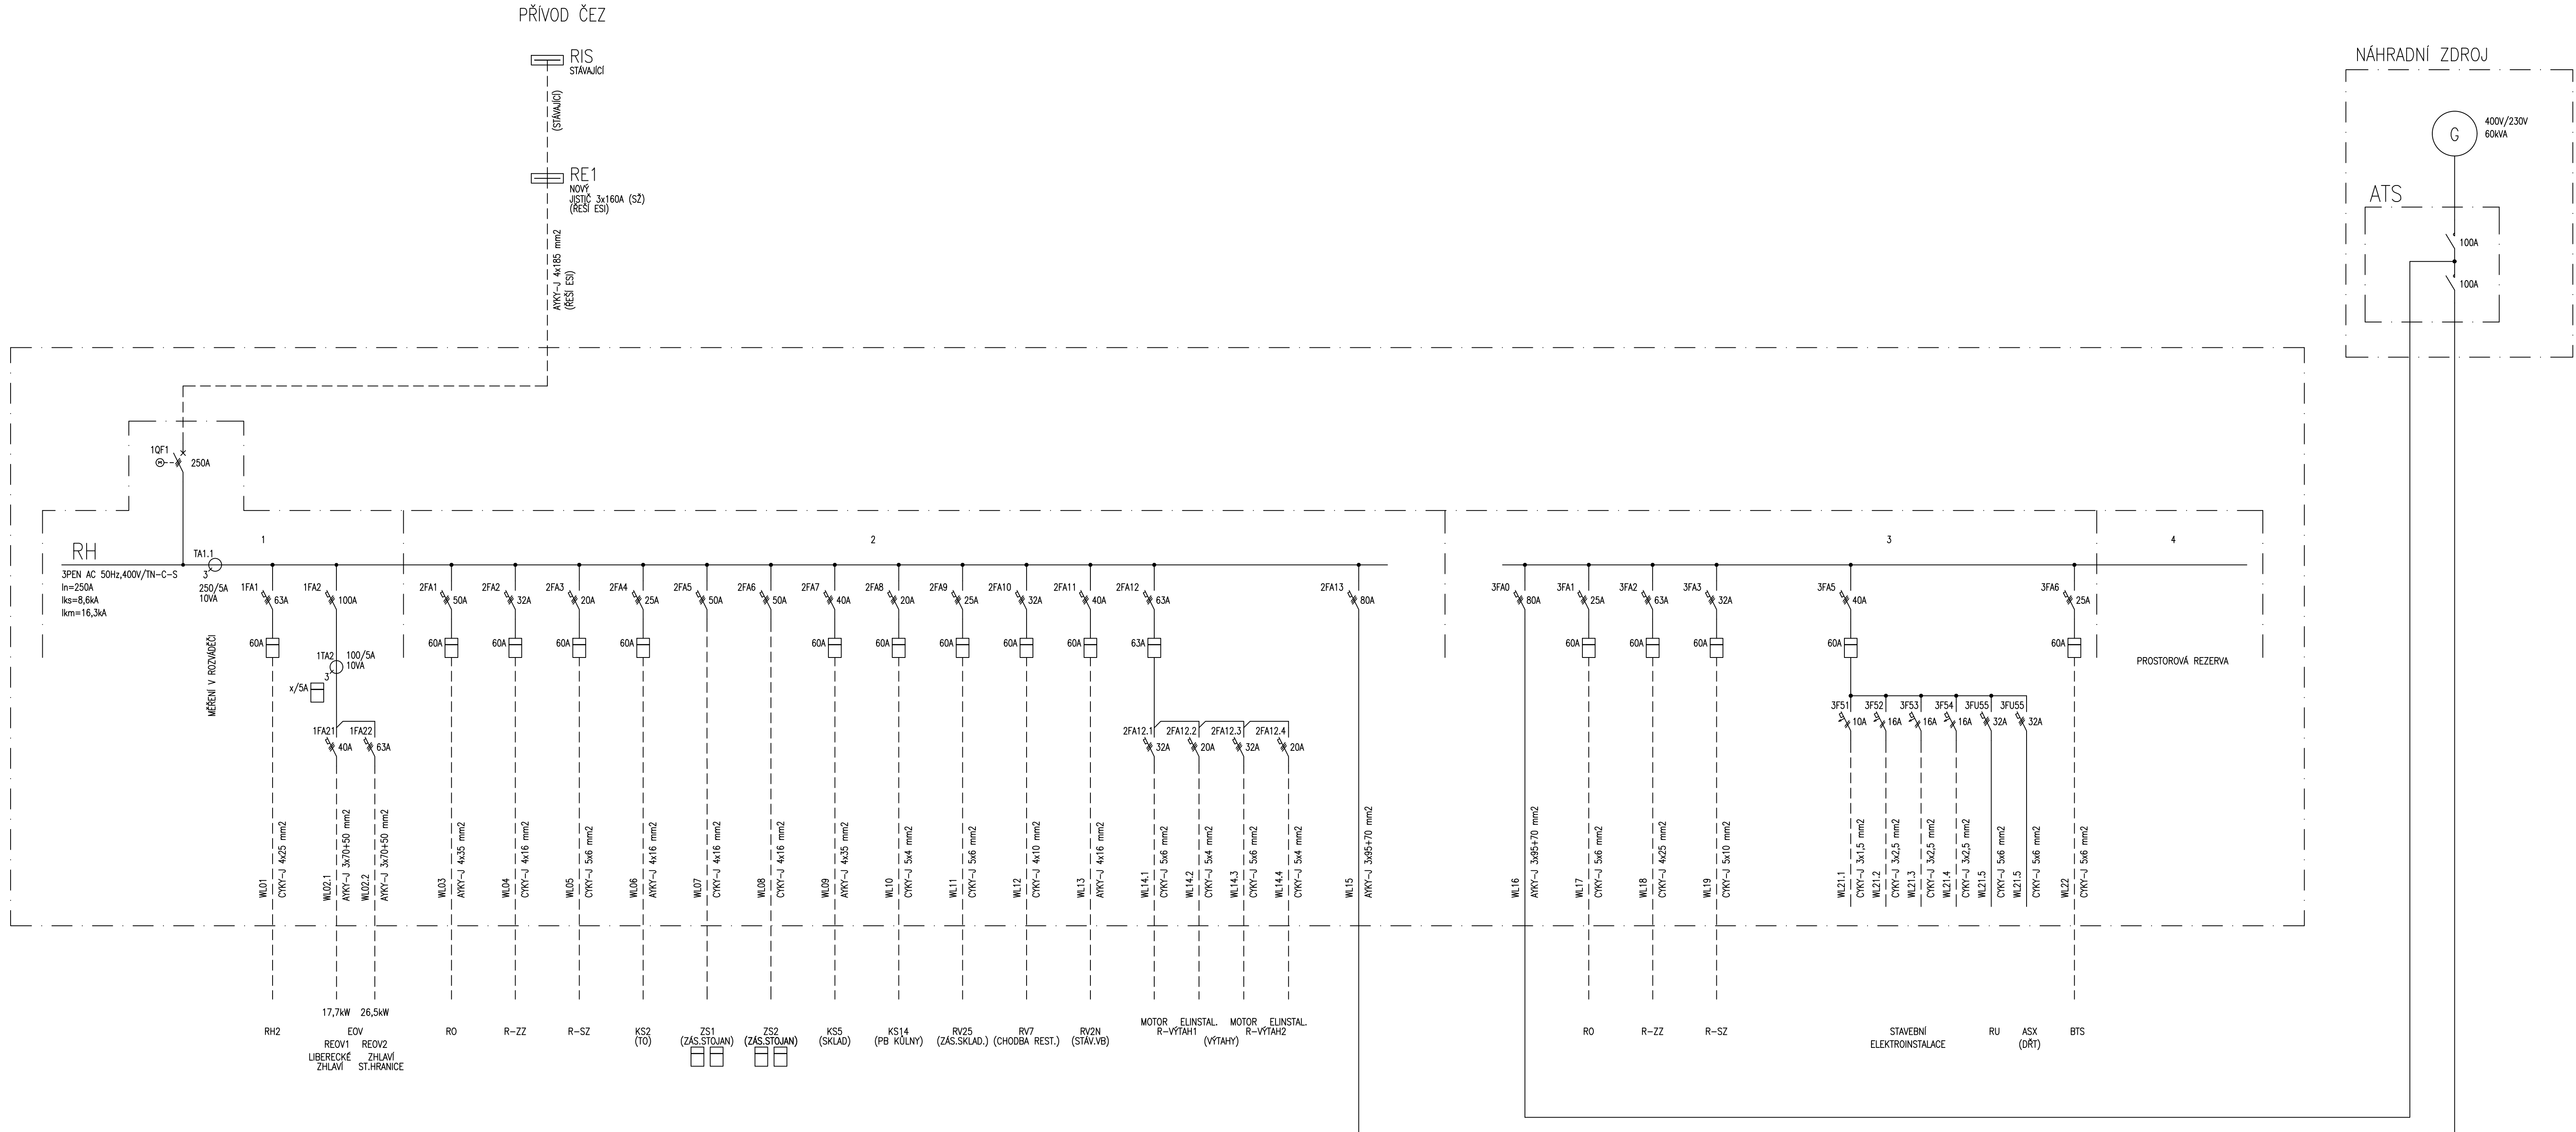


ŽST HRÁDEK NAD NISOU

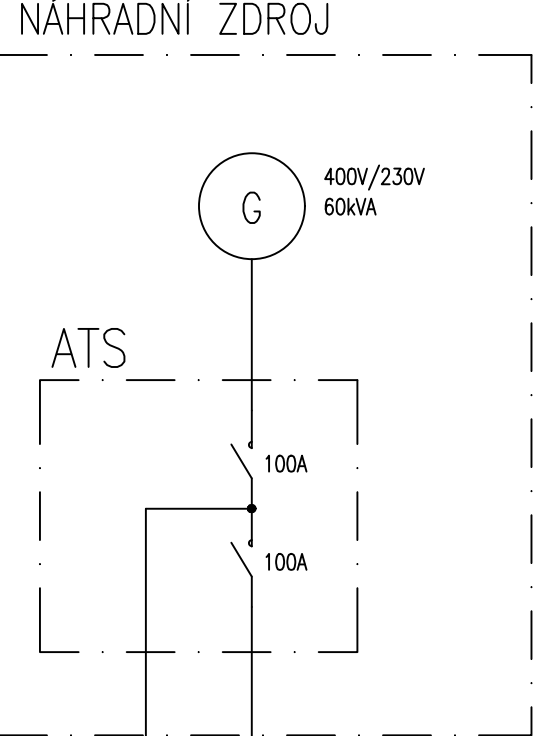


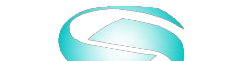



ROZVODNÁ SOUSTAVA :
3PEN AC 50Hz 400V/TN-C-S

OCHRANA PŘED NEBEZPEČNÝM DOTYKOVÝM NAPĚTÍM :
AUTOMATICKÝM ODPOJENÍM OD ZDROJE (TN-C-S)



Podpis:		Datum:	
Revize:	Datum:	Popis:	Kontroloval:
000	25.05.2022	Definitivní odevzdání dokumentace	Ing. Marek Ambrož

Stavebník/investor:	Správa železnic, státní organizace	
Adresa:	Dlážděná 1003/7, 110 00 Praha 1	
Zástupce investora:	Stavební správa západ	
Adresa:	Sokolovská 1995/278, 190 00 Praha 9	

Zhotovitel stavby:	AFSAG Hrádek, Chrástava	 	
Adresa:	Magistrů 1275/13, 140 00 Praha 4		
Kontakt:	T: +420 725 634 107 E: vladislav.sefi@afry.com		
Zhotovitel objektu:	AFRY CZ s.r.o.	 	
Adresa:	Magistrů 1275/13, 140 00 Praha 4		
Kontakt:	T: +420 725 634 107 E: vladislav.sefi@afry.com		
Hlavní projektant (HIP): Ing. Vladislav Šefl	Specialista: Ing. Jiří Štolba	Odpovědný projektant: Ing. Marek Ambrož	Zpracovatel přílohy: Jaroslav Hrabec

Název stavby/akce:	Rekonstrukce ŽST Hrádek nad Nisou		S-kód: S631500687
Název části:	Ostatní výše nezařazené technologické zařízení		Zakázka: 2020/0074
Název objektu:	ŽST Hrádek nad Nisou, NNZ (dieselegregát)		Označení části: D.1.4.5
Název přílohy:	Přehledové schéma		Číslo objektu/komplexu: PS 15-04-51
Název dílčí části přílohy:			Číslo přílohy: 2. 002
Kraj:	Katastrální území: Hrádek nad Nisou [647390]		Paré:
Dokumentace:			
Stupeň dokumentace:	Datum zpracování:	Formáty:	Měřítka:
PDPs	25.05.2022	7 x A4	-

S-kód:	Stupeň dokumentace:	Část:	Objekt:	Podjekt:	Příloha:
S 6 3 1 5 0 0 6 8 7	P D P S	D 1 4 0 5	P S 1 5 0 4 5 1	X X	2 0 0 2 0 0 0
Prostor pro další informace					