


SO 15-20-04 LIBEREC – VARNSDORF ST. HR. – VARNSDORF, MOST V EV. KM 20,368

ŘEZ A-A : PŮDORYS  
M 1:50

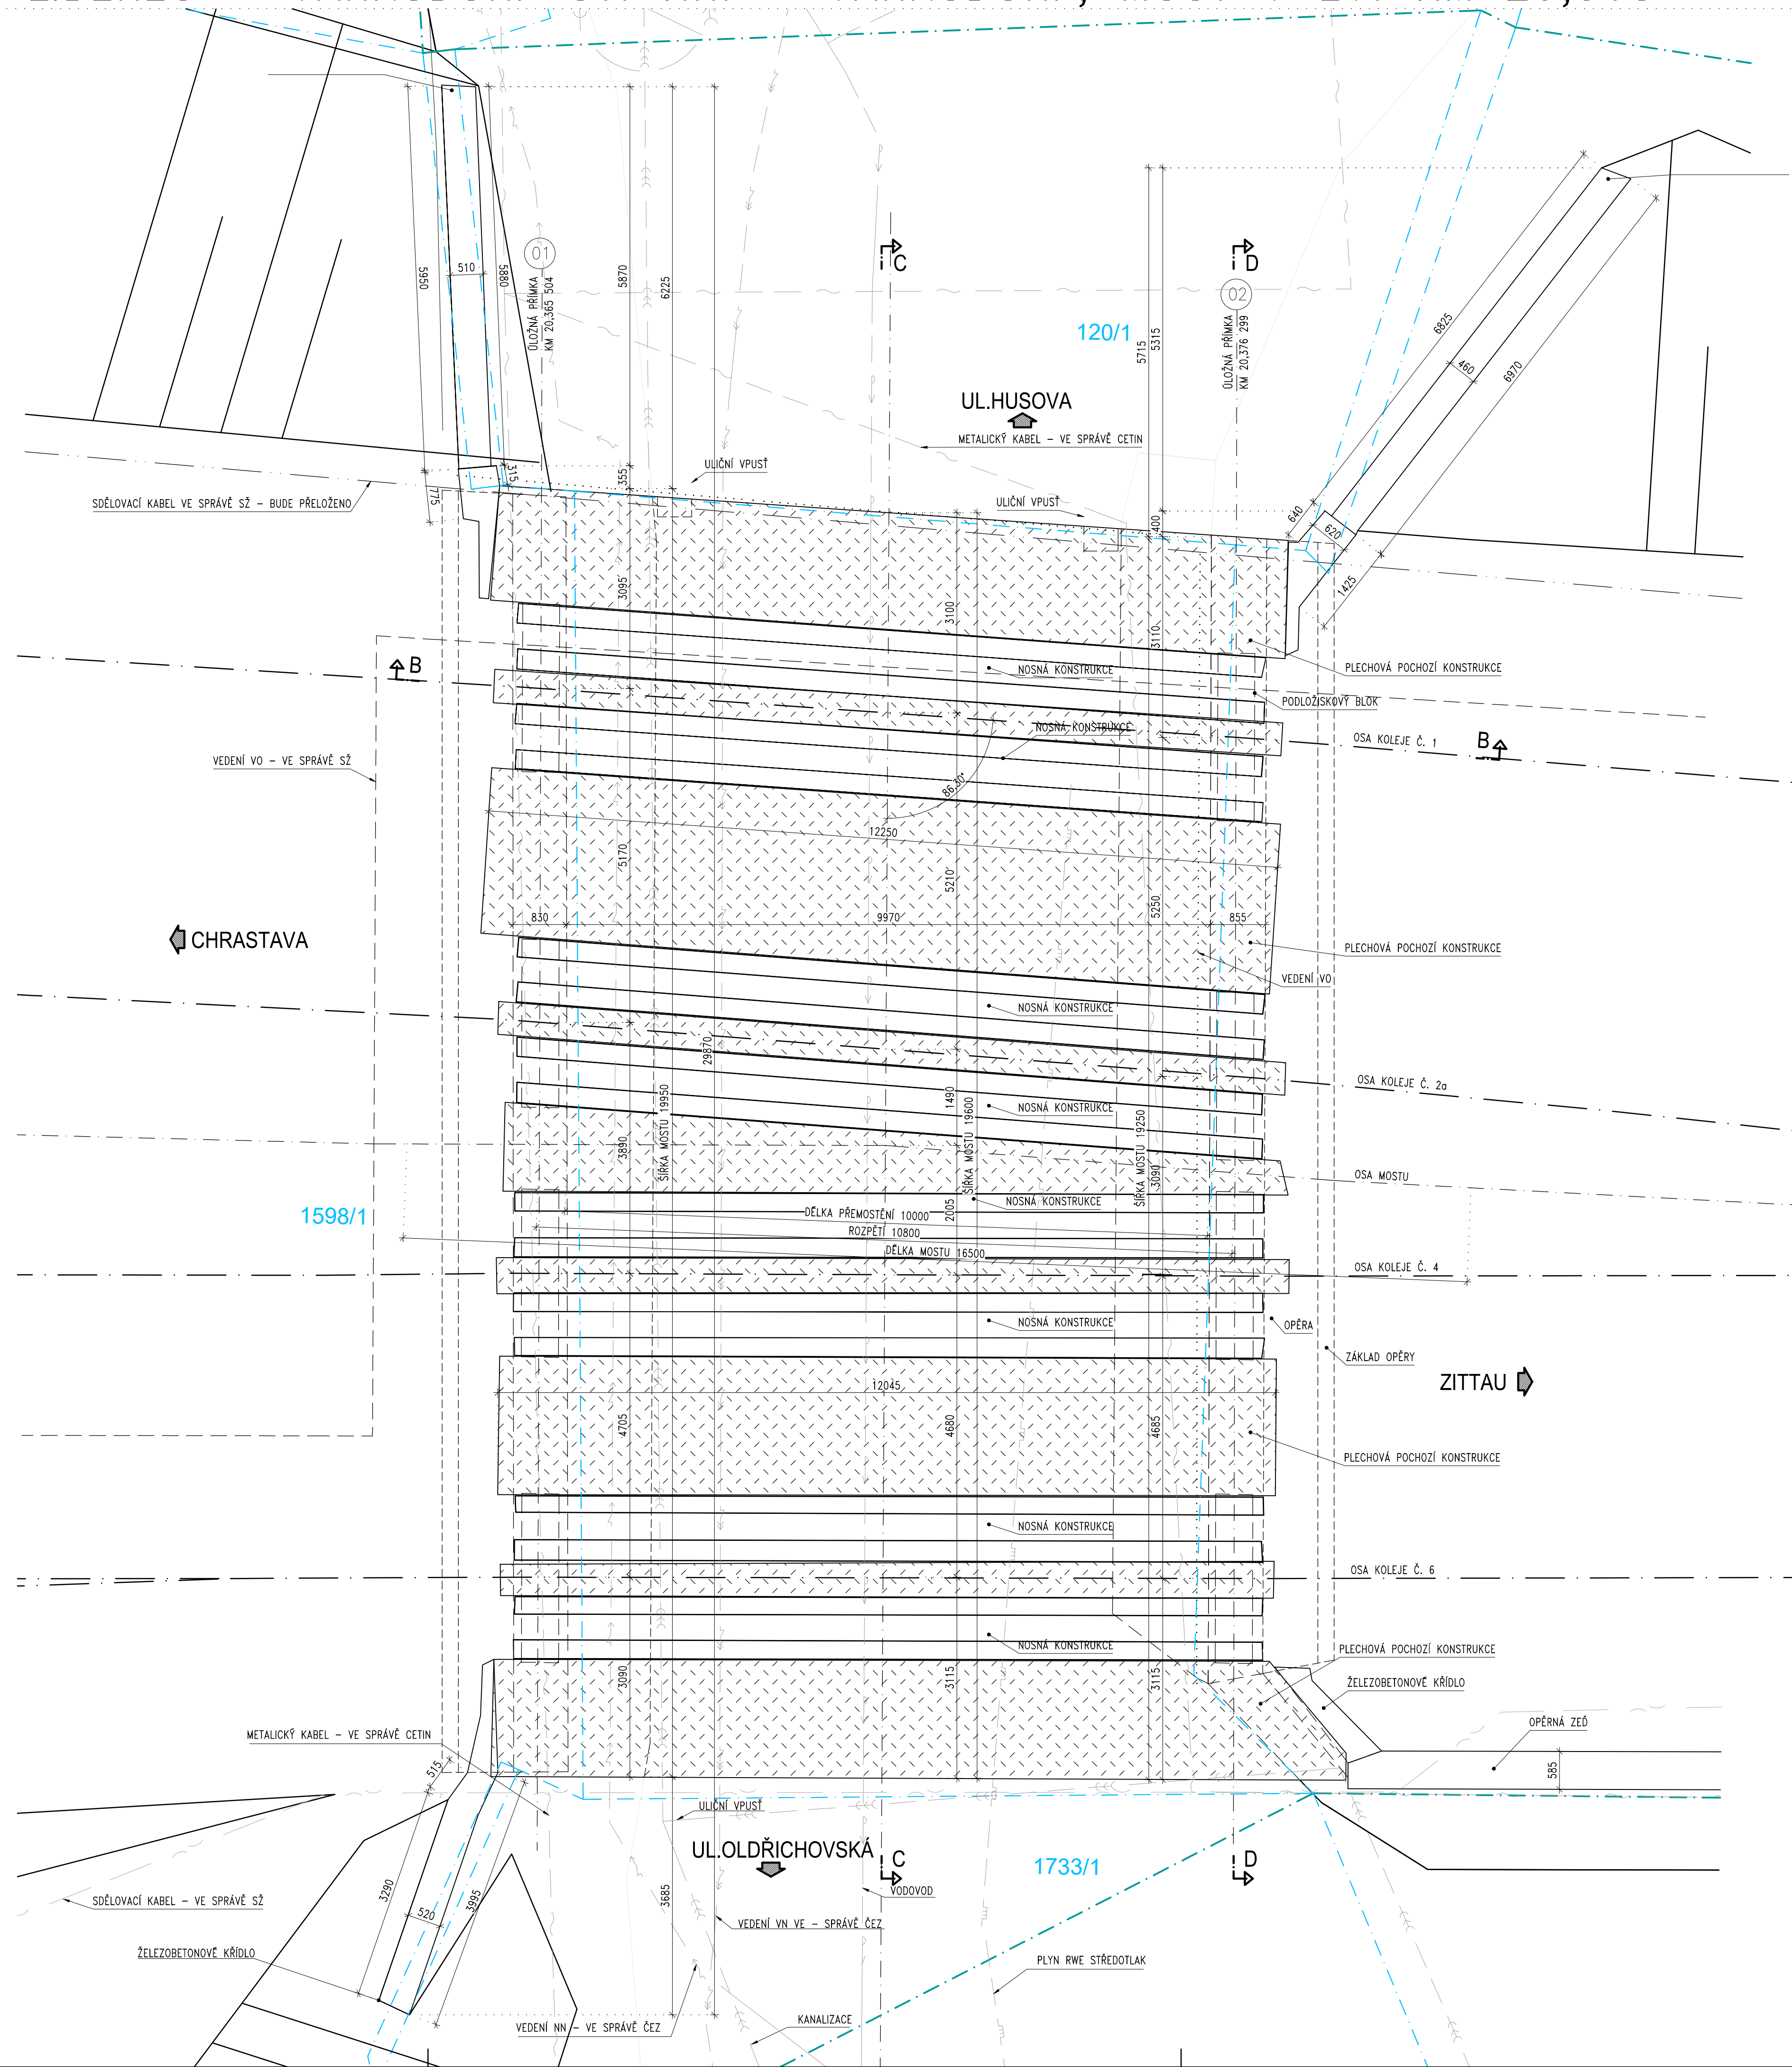





STÁVAJÍCÍ STAV – PŮDORYS

LEGENDA:  
OBVOD DRÁHY  
KATASTR NEMOVITOSTÍ

POZNÁMKY:  
1. ROZMĚRY SKRYTÝCH KONSTRUKCÍ JSOU PŘEDPOKLÁDÁNE A NEMUSÍ SOUHLASIT SE SKUTEČNOSTÍ.  
2. ZAKRESLENÍ STÁVAJÍCÍCH INŽENÝRSKÝCH SÍTÍ JE POUZE INFORMATIVNÍ DLE PODKLADŮ POSKYTNUTÝCH JEDNOTLIVÝMI SPRÁVCI SÍTÍ.  
3. PŘED ZAPOČETÍM STAVEBNÍCH PRACÍ JE NUTNÉ PROVĚST JEDNOTLIVÝMI SPRÁVCI PŘESNÉ VYTÝČENÍ INŽENÝRSKÝCH SÍTÍ.  
4. DISPOZICE MOSTU VYCHÁZÍ ZE ZAMĚŘENÍ A Z PODKLADŮ POSKYTNUTÝCH SŽ.  
5. SOUŘADNICOVÝ SYSTÉM S-JTSK. VÝŠKOVÝ SYSTÉM BpV.

| Podpis: |            | Datum:                            |                     |
|---------|------------|-----------------------------------|---------------------|
| Revize: | Datum:     | Popis:                            | Kontroloval:        |
| 000     | 25.05.2022 | Definitivní odevzdání dokumentace | Ing. László Szikora |
|         |            |                                   |                     |
|         |            |                                   |                     |

|                     |                                     |  |
|---------------------|-------------------------------------|--|
| Stavebník/investor: | Správa železnic, státní organizace  |  |
| Adresa:             | Dlážděná 1003/7, 110 00 Praha 1     |  |
| Zástupce investora: | Stavební správa západ               |  |
| Adresa:             | Sokolovská 1995/278, 190 00 Praha 9 |  |

|                          |   |                                |   |  |
|--------------------------|---|--------------------------------|---|--|
| Zhotovitel stavby:       | AFSAG Hrádek, Chrástava                           |                                |   |  |
| Adresa:                  | Magistrů 1275/13, 140 00 Praha 4                  |                                |   |  |
| Kontakt:                 | T: +420 725 634 107<br>E: vladislav.sefi@afry.com |                                |   |  |
| Zhotovitel objektu:      | AFRY CZ s.r.o                                     |                                |   |  |
| Adresa:                  | Magistrů 1275/13, 140 00 Praha 4                  |                                |   |  |
| Kontakt:                 | T: +420 725 634 107<br>E: vladislav.sefi@afry.com |                                |   |  |
| Hlavní projektant (HIP): | Specialista:                                      | Odpovědný projektant:          | Zpracovatel přílohy:  |  |
| Ing. Vladislav Šefl      | Ing. László Szikora                               | doc. Ing. Pavel Ryjáček, Ph.D. | Ing. Petr Červenka  |  |

|                             |                                   |                         |                     |
|-----------------------------|-----------------------------------|-------------------------|---------------------|
| Název stavby/akce:          | Rekonstrukce ŽST Hrádek nad Nisou | S-kód:                  | S631500687          |
| Název části:                | Mosty, propustky a zdi            | Zakázka:                | 2020/0074           |
| Název objektu:              | Železniční most v ev. km 20,368   | Označení části:         | D.2.1.04            |
| Název přílohy:              | Stávající stav                    | Číslo objektu/komplexu: | SO 15-20-04         |
| Název dílčí části přílohy:  | Půdorys                           | Číslo přílohy:          | 2. 002              |
| Kraj:                       | Katastrální území:                | TUDU:                   | Paré:               |
| Liberecký                   | Hrádek nad Nisou [647390]         | 0941 F1                 |                     |
| Dokumentace:                |                                   |                         |                     |
| Stupeň dokumentace:         | Datum zpracování:                 | Formáty:                | Měřítko:            |
| PDPS                        | 25.05.2022                        | 8 x A4                  | 1:50                |
| S-kód:                      | Stupeň dokumentace:               | Číslo:                  | Objekt:             |
| S 6 3 1 5 0 0 6 8 7         | P D P S                           | - D 2 1 0 4             | - S 0 1 5 2 0 0 4   |
|                             |                                   |                         | - X X               |
|                             |                                   |                         | - 2 - 0 0 2 - 0 0 0 |
| Prostor pro další informace |                                   |                         |                     |