


KOORDINAČNÍ SITUAČNÍ VÝKRES
 M 1:500

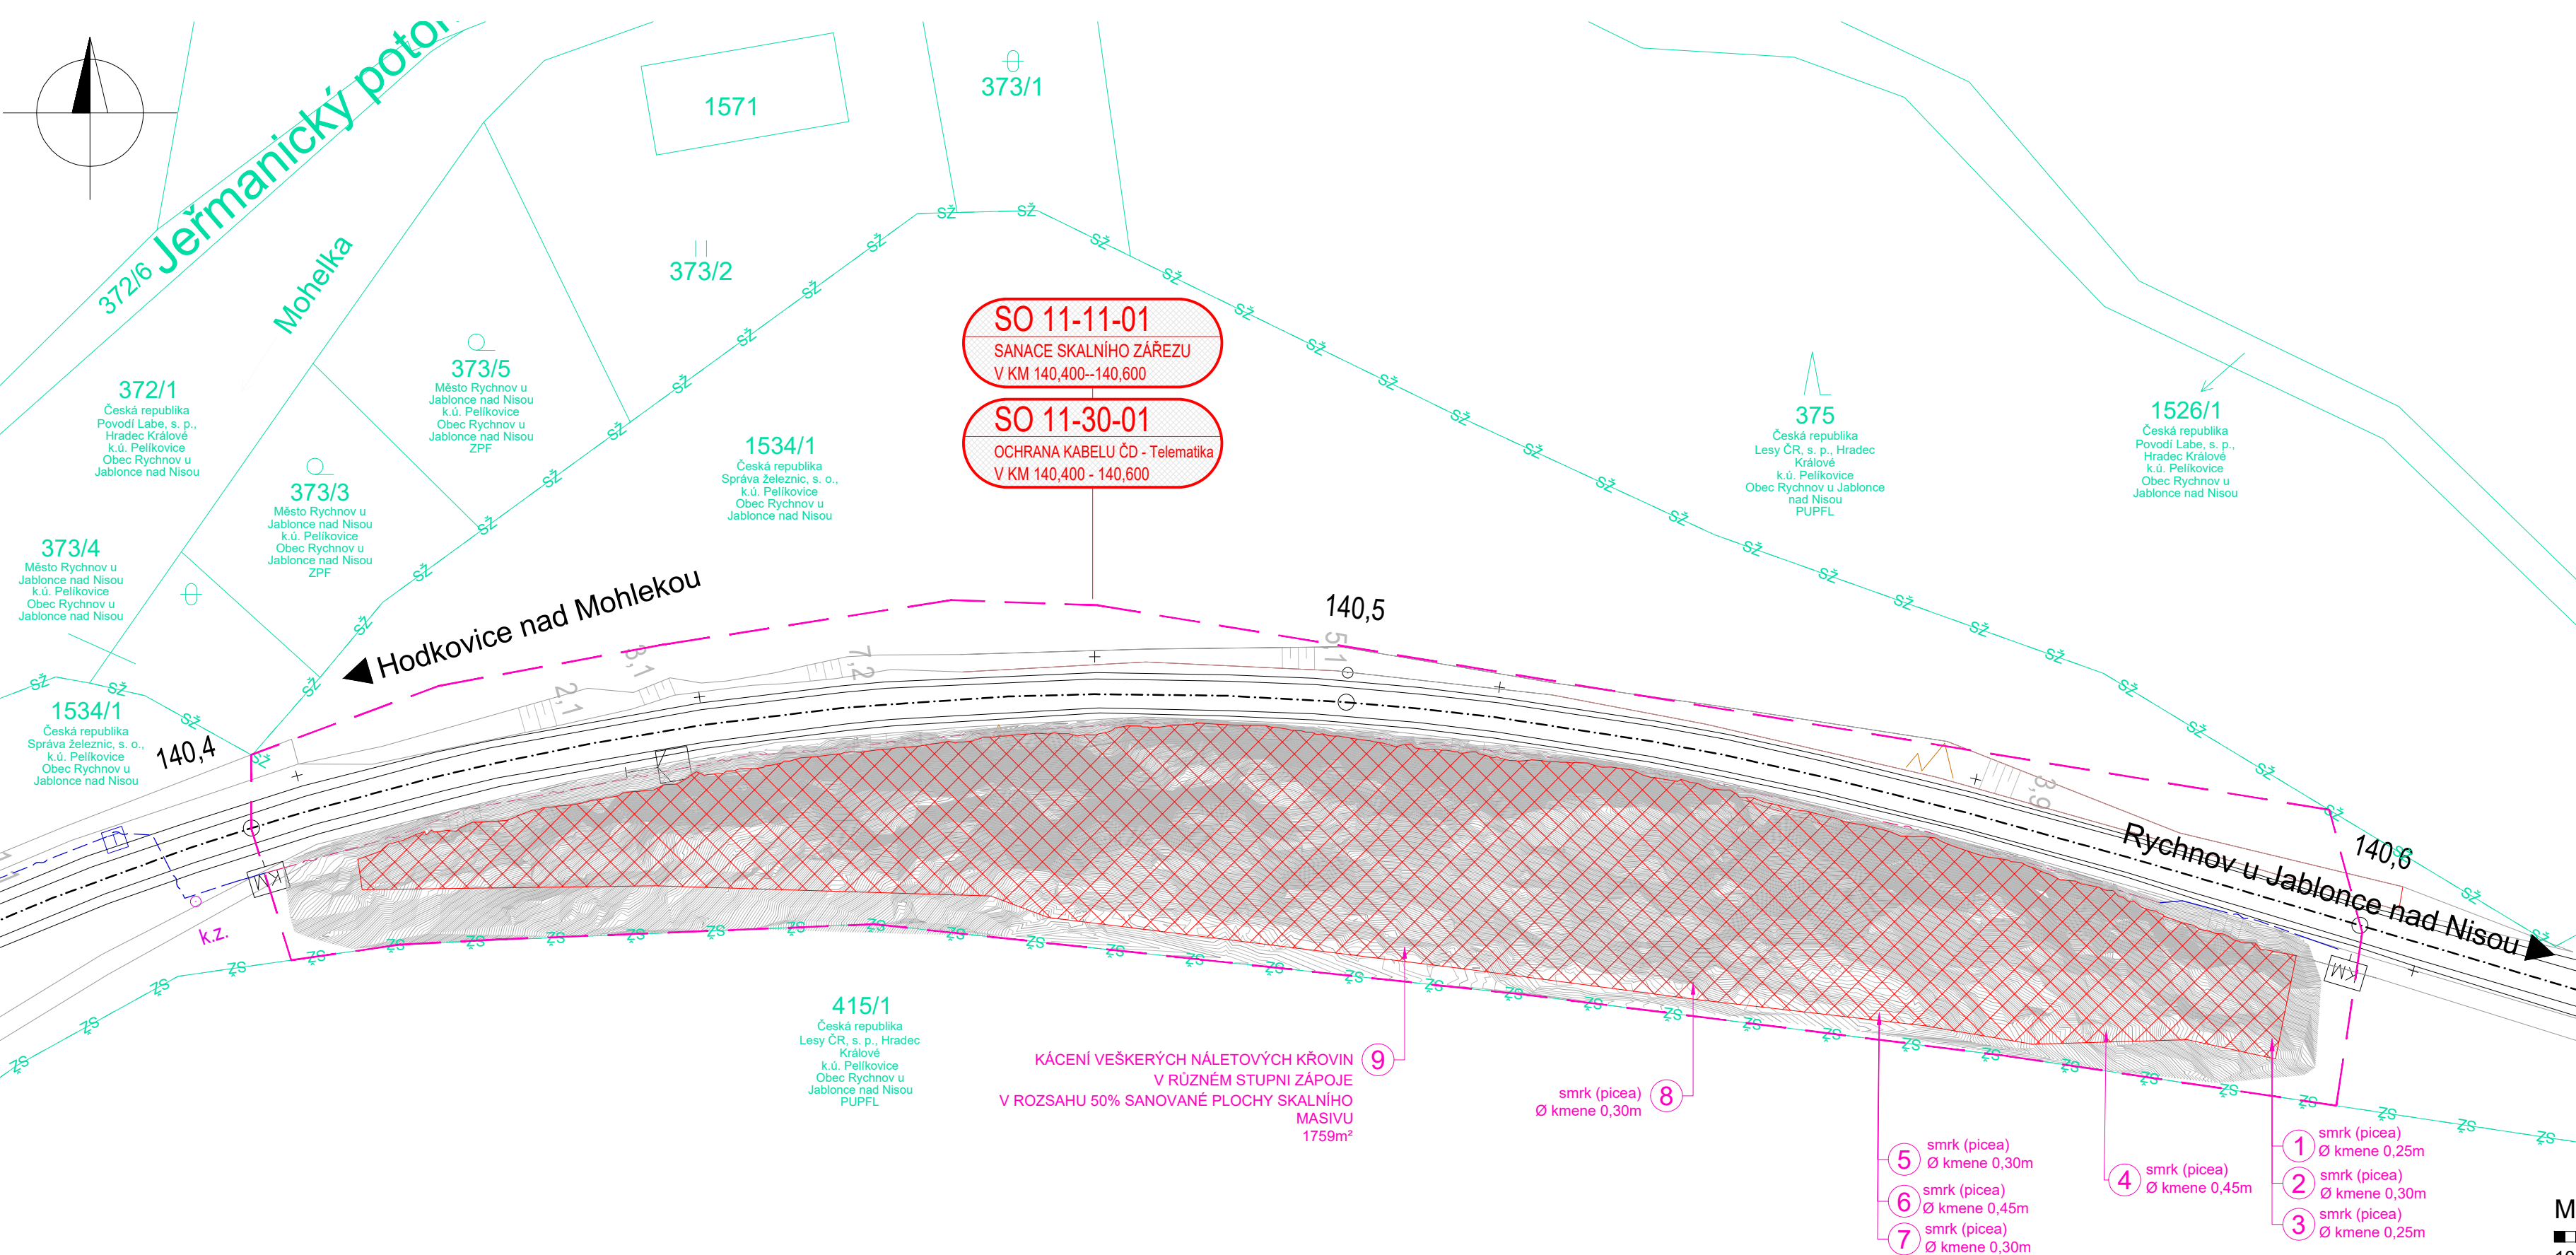

- LEGENDA
- KATASTR - HRANICE POZEMKŮ
 - KATASTR - SLUČKY
 - OBVOD STAVBY
 - ZAMĚŘENÉ VEDENÍ - ČD Telematika, a. s.
 - PODZEMNÍ VEDENÍ - ČD Telematika, a. s.
 - OBLAST SANACE - SO 11-11-01
 - STÁVAJÍCÍ STAV / ZAMĚŘENÍ
 - NÁVRH KÁCENÍ STROMU
S OBVODEM KMENE > 0,8M (1,5M NAD ZEMÍ)
 - ZAFIXOVÁNÍ OCELOVOU SÍTÍ

návrh na kácení dřevin					
k.ú. Pelikovice					
č	par. č.	název	průměr kmene v 1.3m	obvod kmene v 1.3m	km trati
1	1534/1	Smrk ztepilý (Picea abies)	25	79	140.595
2		Smrk ztepilý (Picea abies)	30	94	140.595
3		Smrk ztepilý (Picea abies)	25	79	140.595
4		Smrk ztepilý (Picea abies)	45	141	140.580
5		Smrk ztepilý (Picea abies)	30	94	140.560
6		Smrk ztepilý (Picea abies)	45	141	140.560
7		Smrk ztepilý (Picea abies)	30	94	140.560
8		Smrk ztepilý (Picea abies)	30	94	140.540

návrh na kácení dřevin			
č	par. č.	název	plocha
9	1534/1	Javor klen (Acer pseudoplatanus) Bříza bělokorá (Betula pendula) ostružiník ježink (Rubus fruticosus)	1759 m2

M: 1 : 500

SOUŘADNICOVÝ SYSTÉM: S-JTSK
 VÝŠKOVÝ SYSTÉM: Bpv

STAVBA:

Sanace skalního zářezu
 v km 140,400 – 140,600 v úseku
 Hodkovice nad Mohlelkou – Rychnov u Jablonce nad Nisou

OBJEDNATEL:

Správa železnic, s.o.
 Oblastní ředitelství Hradec Králové
 U Fotochemy 259
 501 01 Hradec Králové

DIPONT s.r.o. projektová a inženýrská činnost Klášská 1432/18, 400 01 Ústí nad Labem, CZ E: dipont@dipont.cz T: 00420 475 201 724		Zakázka:	D23107	Datum:	11/2023
VYPRACOVAL	ODP. PROJEKTANT STAVBY	TECHNICKÁ KONTROLA	Účel PD:	PDPS	
ING. JAN GREPL	ING. JAN GREPL	ING. PETR NOVÁK	Měřítka:	1:500	
			Formát:	4xA4	
ČÁST:			Část:		Paré:
Situační výkresy			C.3		
PŘÍLOHA:			Příloha:		
Koordinační situační výkres			-		