
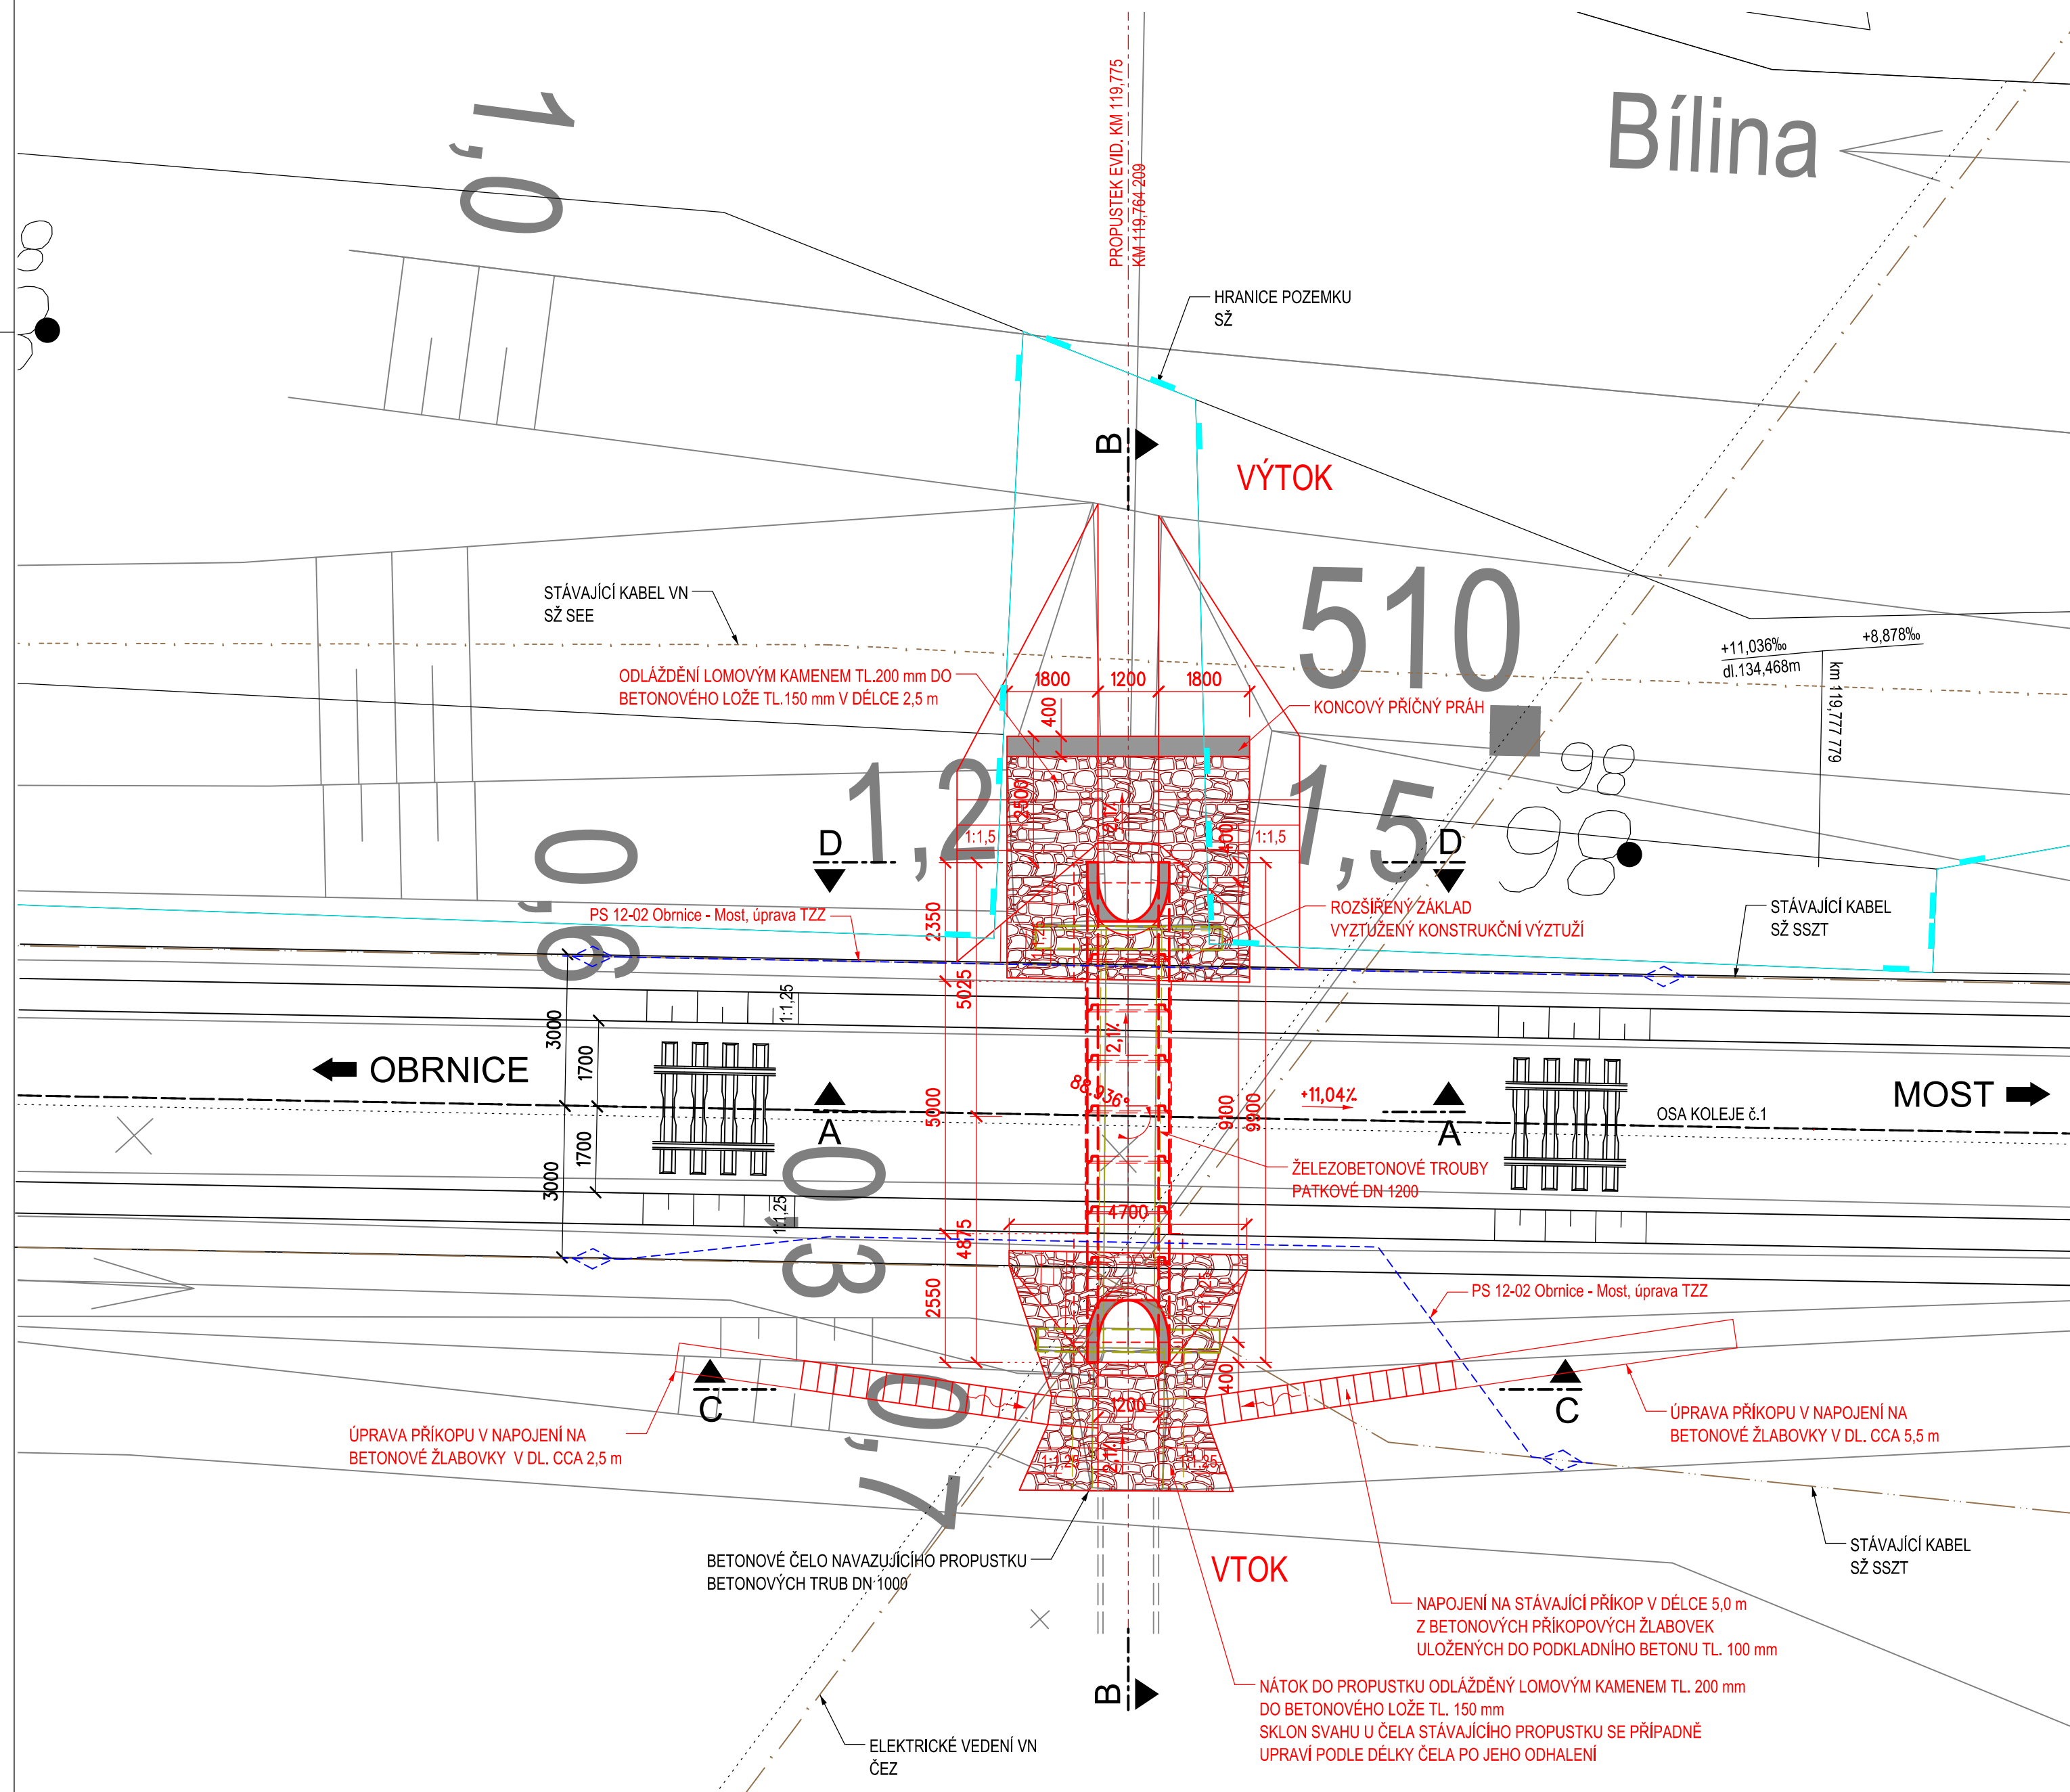


PŪDORYS M 1:100

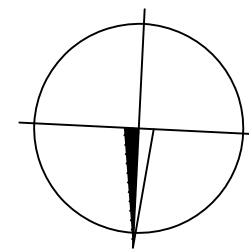

OBJEDNATEL:  SPRÁVA ŽELEZNIC DLÁŽDĚNÁ 1003/7 110 00 PRAHA 1 - NOVÉ MĚSTO		ZHOTOVITEL:  AFRY AFRY CZ s.r.o. MAGISTRŮ 1275/13 140 00 PRAHA 4 tel.: +420 277 005 500 www.afry.cz	
HLAVNÍ INŽENÝR PROJEKTU:  Ing. PAVEL NOVÁK	ZODPOVĚDNÝ PROJEKTANT: Ing. LÁSZLÓ SZÍKORA	VYPRACOVAL: Ing. TOMÁŠ KUBÍN	KONTROLOVAL: Ing. LÁSZLÓ SZÍKORA
NÁZEV PROJEKTU: OPRAVA MOSTNÍCH OBJEKTŮ V ÚSEKU POČERADY - ČESKÉ ZLATNÍKY			
ČÁST: MOSTY, PROPUSTKY A ZDI			
OBJEKT: SO 14-19 PROPUSTEK EV. KM 119,775 TU Č. 0694 OBRNICE - MOST			
PŘÍLOHA: NOVÝ STAV - PŮDORYS			
DATUM:	10/2020	ČÁST DOKUMENTACE: D.2.1.4	ČÍSLO PŘÍLOHY: 1.5
STUPEŇ:	DSP		
MĚŘÍTKO:	1:100	POŘADÍ OBJEKTU: 19	
POČET FORMÁTŮ:	6xA4		
Č. ZAKÁZKY:	2020/0111		