






SITUACE 1:500

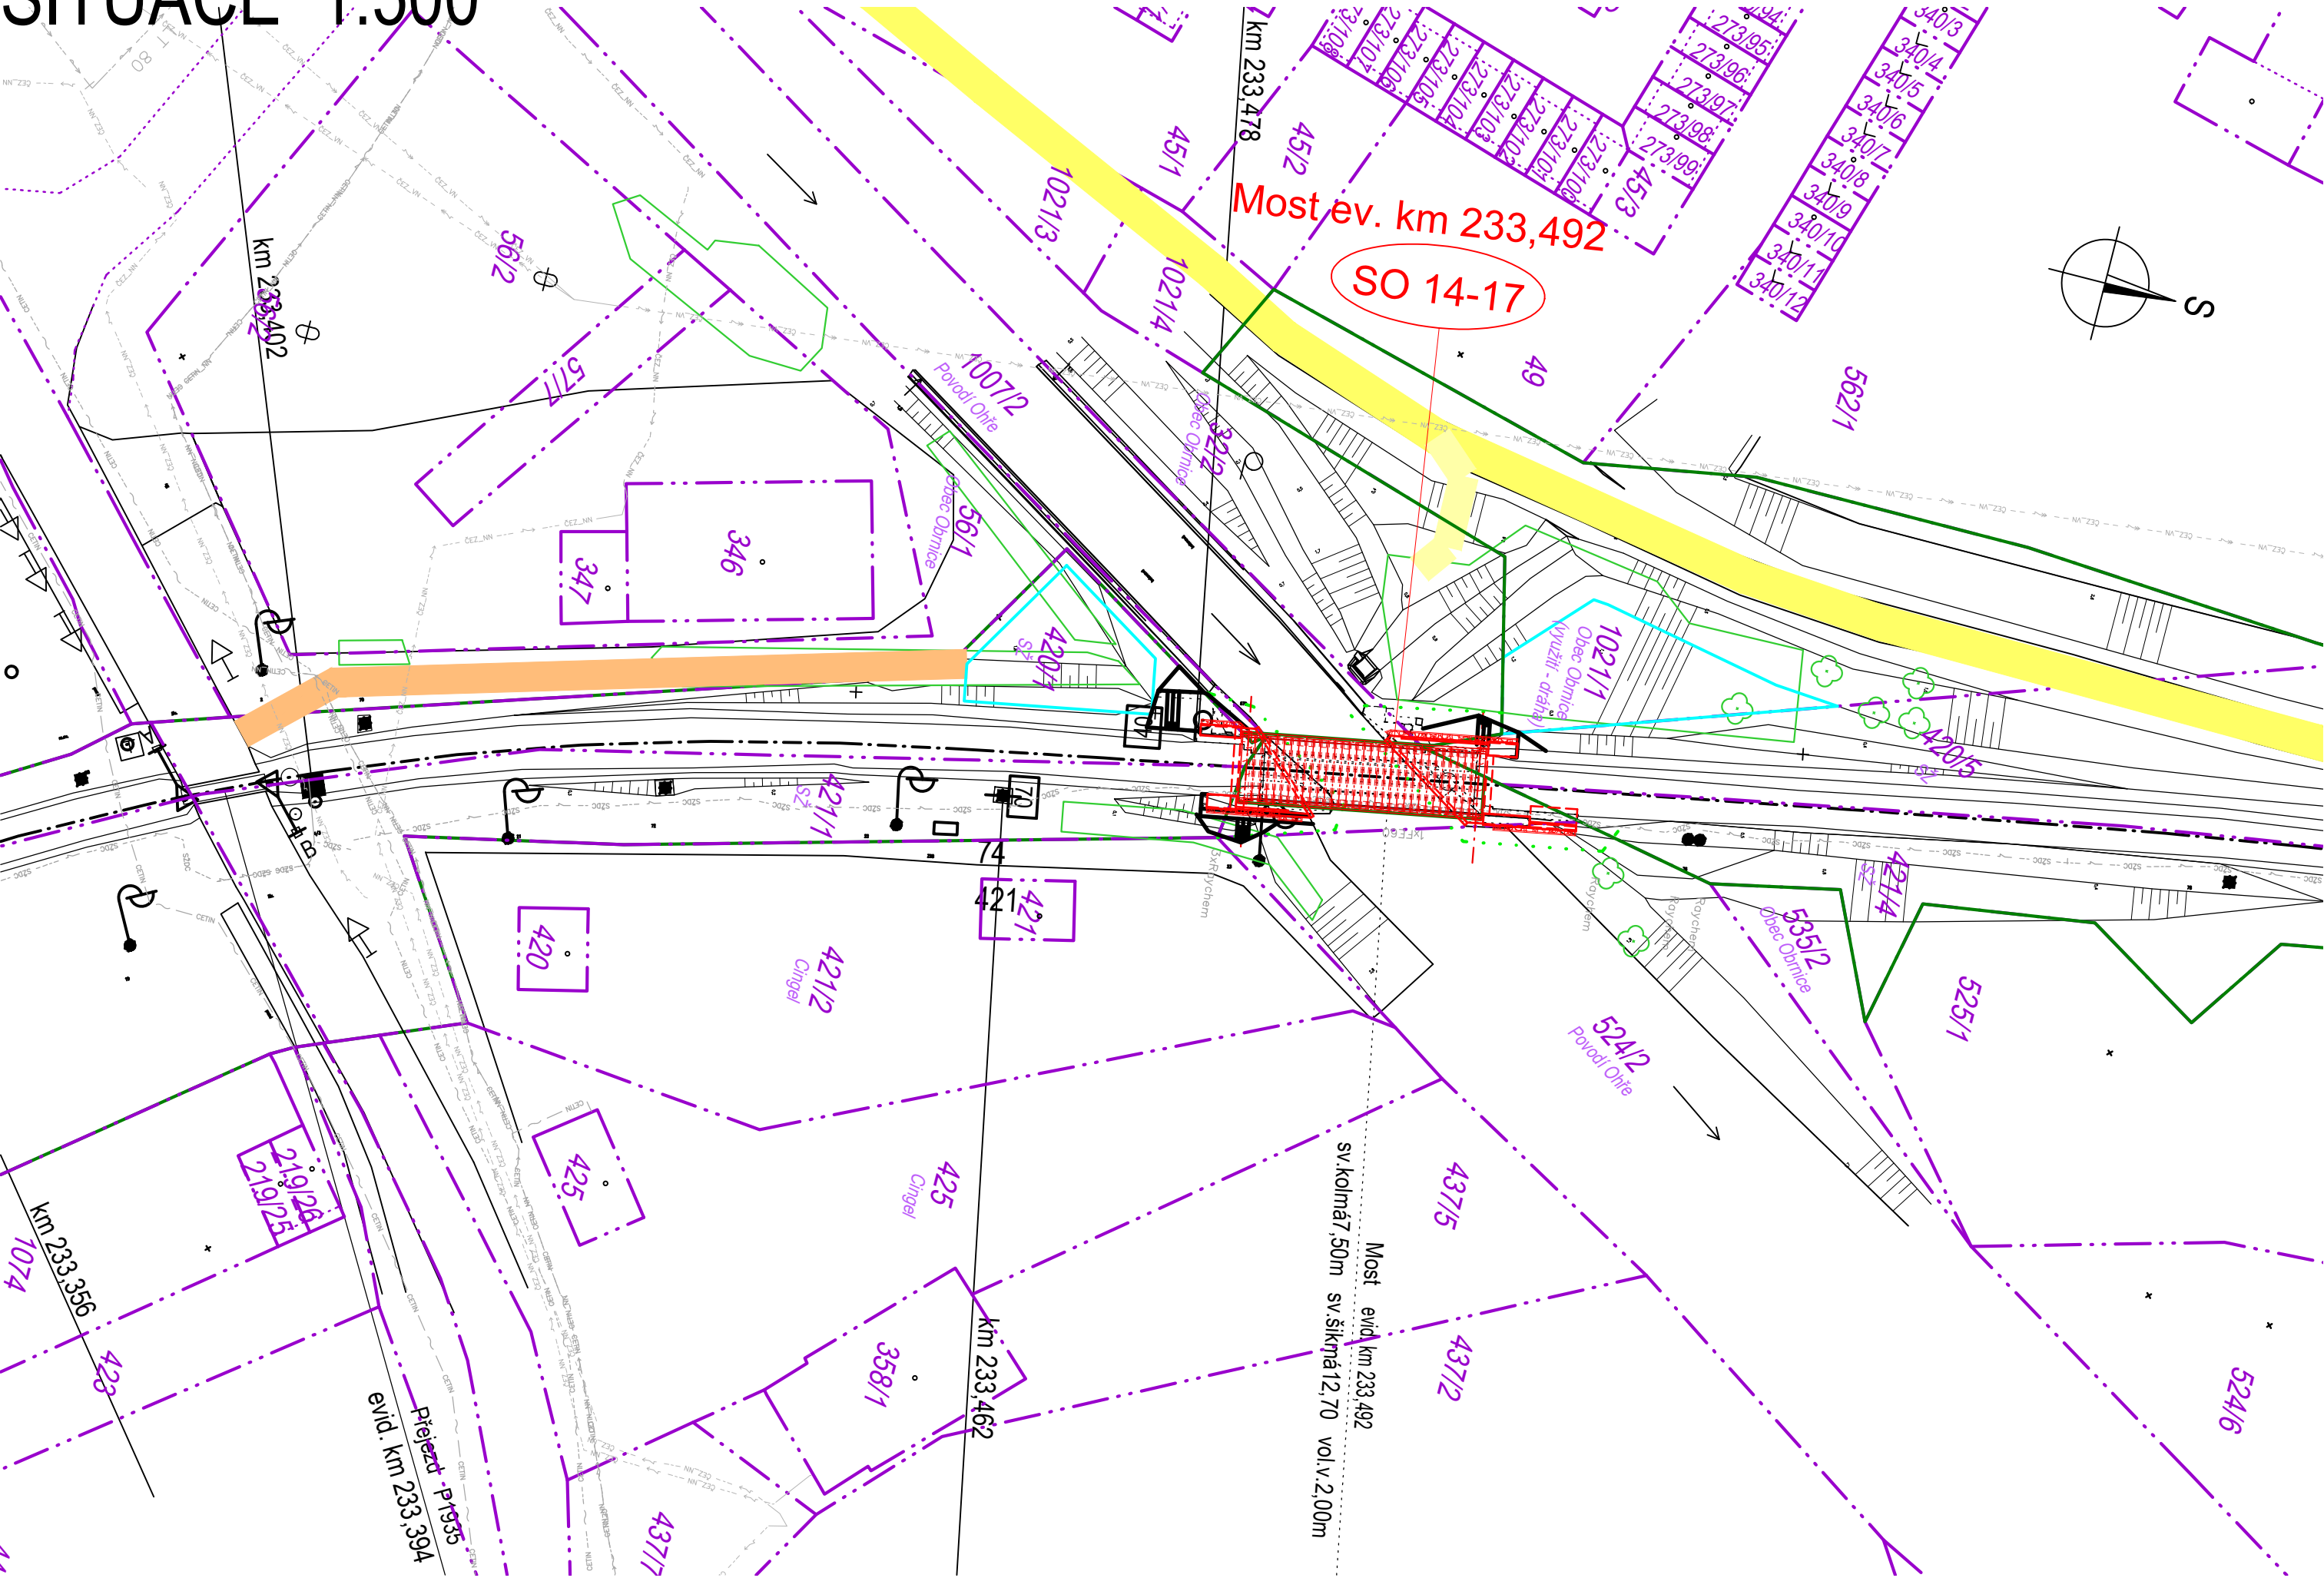

REVIZE	OBSAH REVIZE	DATUM REVIZE	ČÍSLO PARÉ:
01			
02			
03			

SOUŘADNICOVÝ S-JTSK, VÝŠKOVÝ SYSTÉM Bpv

OBJEDNATEL:		ZHOTOVITEL:	
<div><div>SPRÁVA ŽELEZNIC, státní organizace</div><div>DLÁŽDĚNÁ 1003/7 110 00 PRAHA 1 - NOVÉ MĚSTO</div></div>		<div><div>AFRY CZ s.r.o.</div><div>MAGISTRŮ 1275/13 140 00 PRAHA 4 tel.: +420 277 005 500 www.afry.cz</div></div>	
HLAVNÍ INŽENÝR PROJEKTU:	ZODPOVĚDNÝ PROJEKTANT:	VYPRACOVAL:	KONTROLOVAL:
<div><div>Ing. PAVEL NOVÁK</div></div>	<div><div>Ing. MARTIN ŘEHULKA</div></div>	<div><div>Ing. MAGDA ZDRAŽILOVÁ</div></div>	<div><div>Ing. LÁSZLÓ SZÍKORA</div></div>
NÁZEV PROJEKTU:			
OPRAVA MOSTNÍCH OBJEKTŮ V ÚSEKU POČERADY - ČESKÉ ZLATNÍKY			
ČÁST:			
MOSTY, PROPUSTKY A ZDI			
OBJEKT:			
SO 14-17 MOST EV. KM 233,492			
PŘÍLOHA:			
SITUACE			
DATUM:	10/2020	ČÁST DOKUMENTACE:	ČÍSLO PŘÍLOHY:
STUPEŇ:	PDPS		
MĚŘÍTKO:	1 : 500	POŘADÍ OBJEKTU:	
POČET FORMÁTŮ:	3x A4		
Č. ZAKÁZKY:	2020/0111		