


SITUACE
M 1 : 500

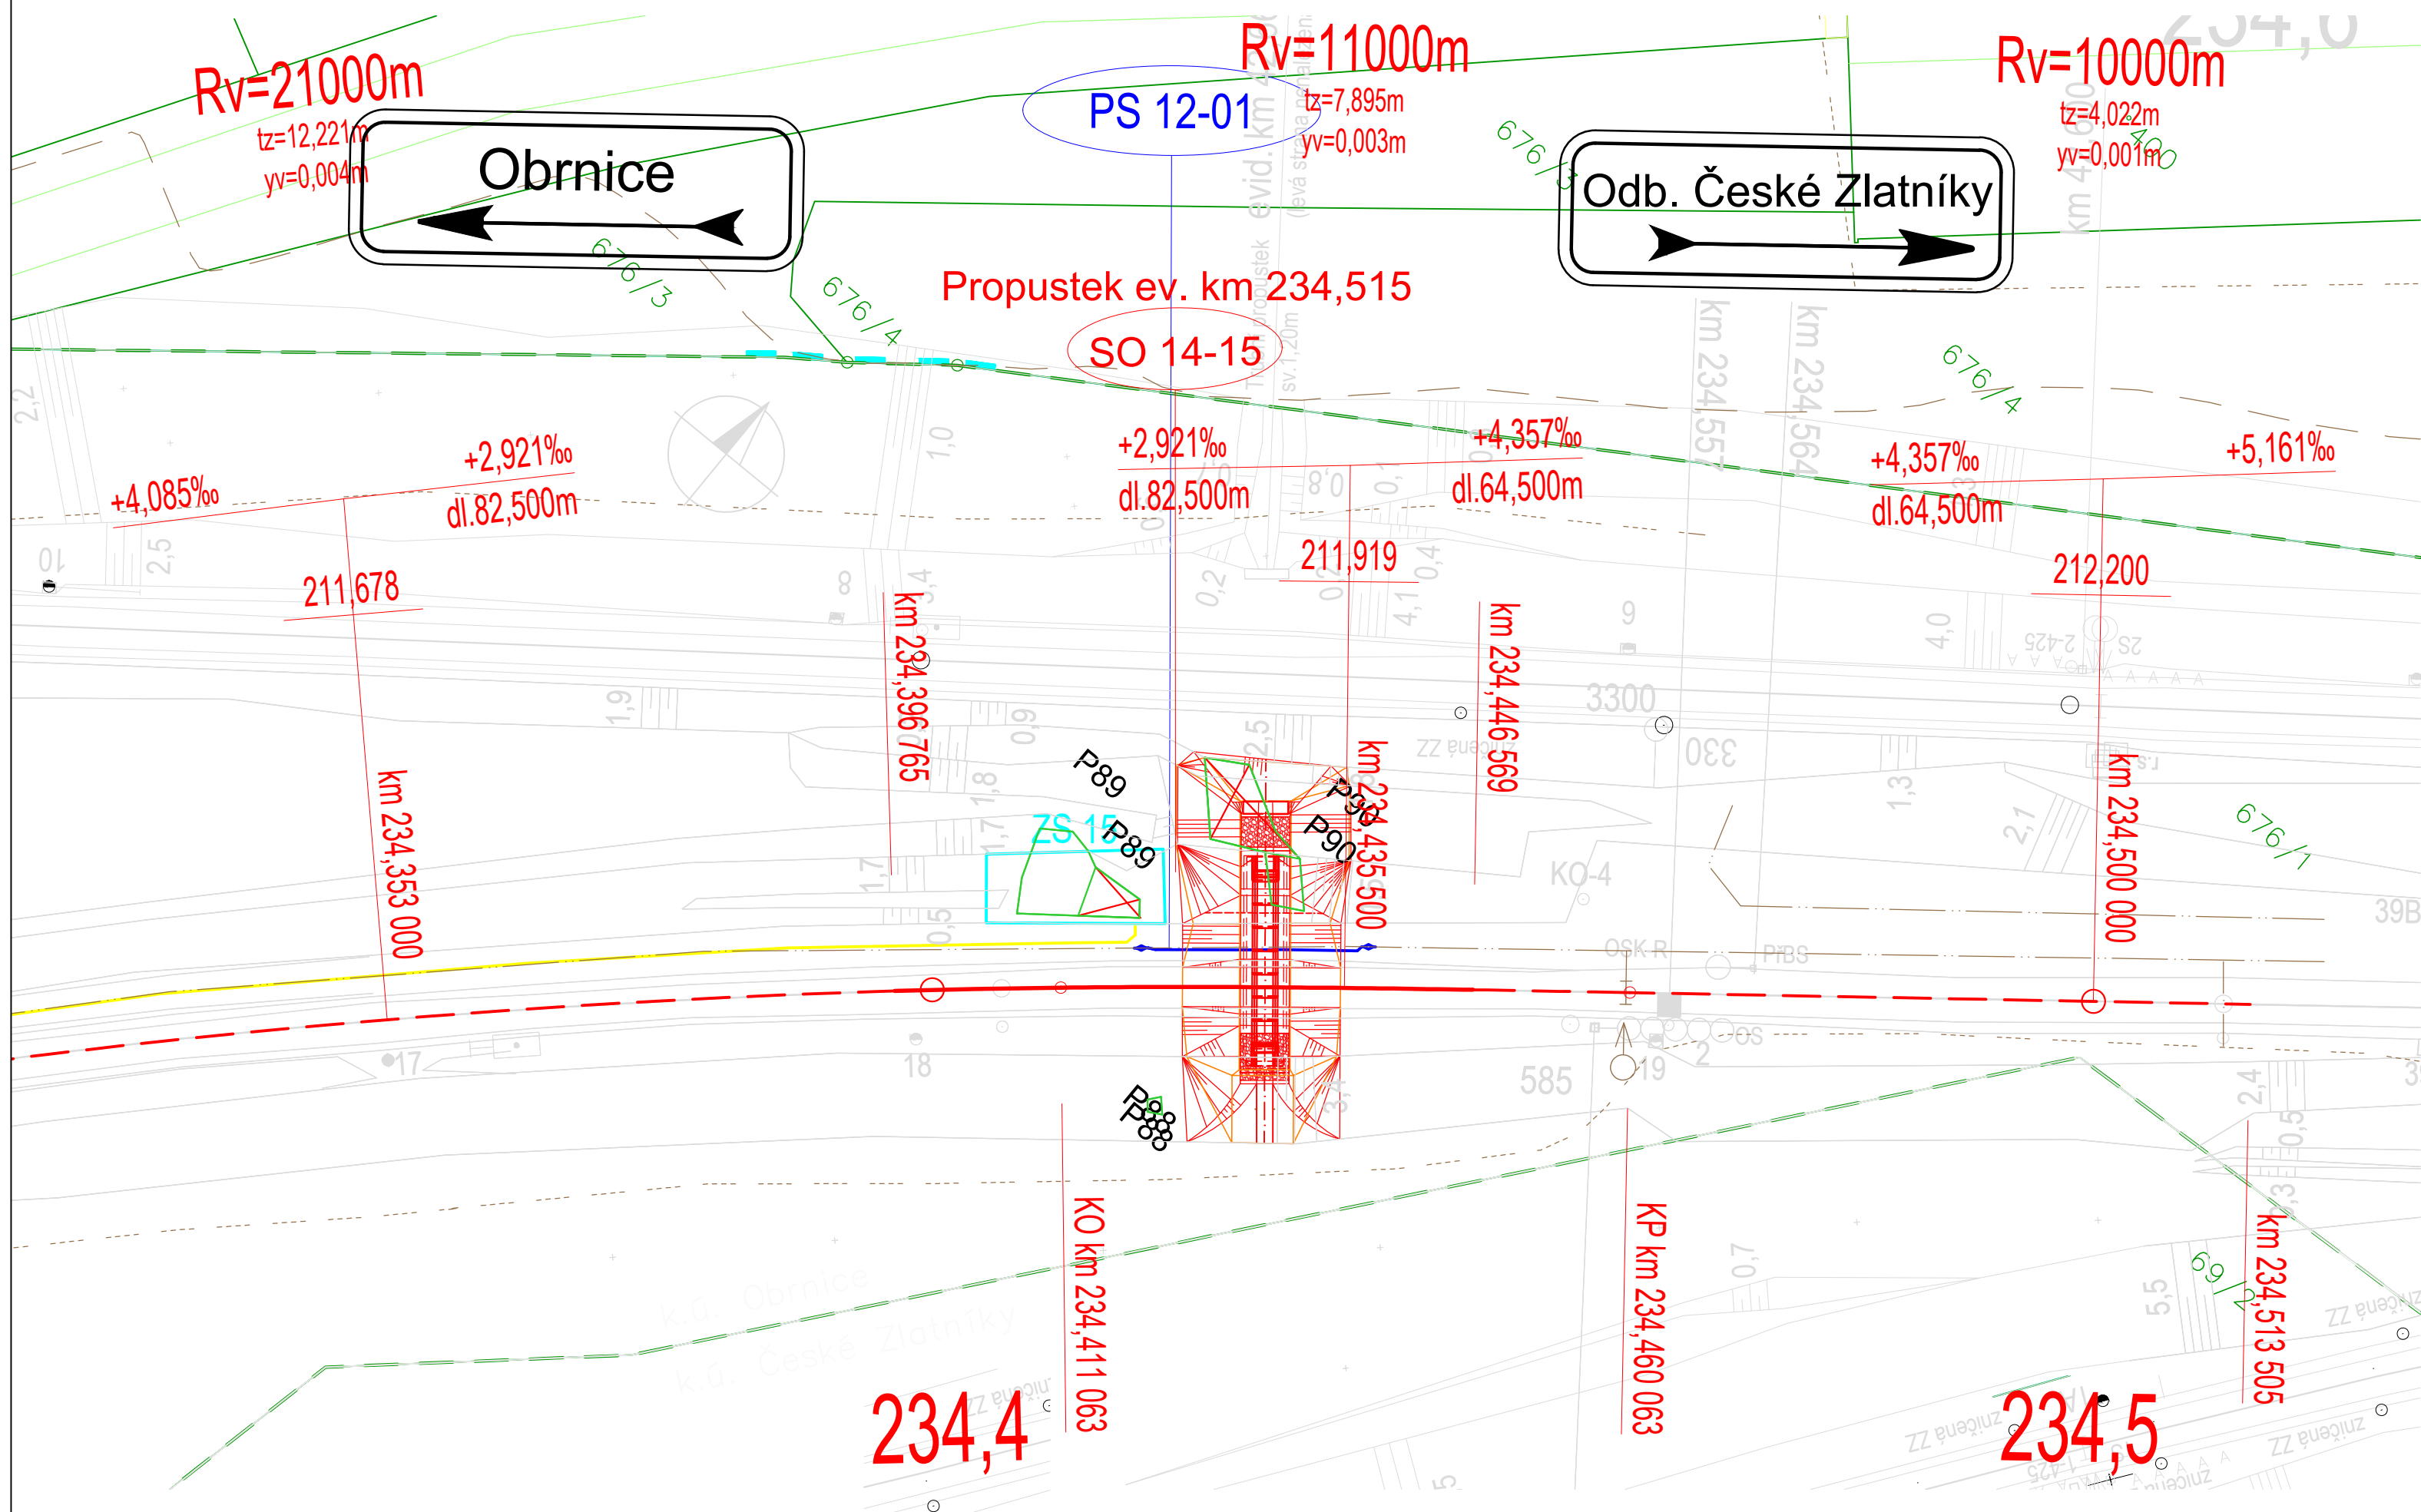

LEGENDA:

navrhovaný stav:

- železniční svršek - demontáž a montáž
- směrová a výšková úprava stávající koleje
- navrhovaný stav mostních objektů
- demolice konstrukcí
- přeložky kabelů zabezpečovacího zařízení
- přeložky el. vedení
- hranice stavby
- hranice staveniště
- navrhovaná věcná břemena
- navrhovaná plocha zařízení staveniště
- přístupová zpevněná komunikace stávající
- přístupová nezpevněná komunikace stávající
- staveništní komunikace
- přístupy na staveniště

Seznam provozních souborů :

PS 12-01 České Zlatníky - Obrnice, úprava TZZ

Seznam stavebních objektů :

SO 11-01 Úpravy železničního svršku

SO 14-15 Propustek ev. km 234,515

stávající stav:




- hranice drážního pozemku Správy železnic
- hranice pozemku Českých drah, a.s.
- zaměření stávajícího stavu
- stávající osa kolejí bez úprav
- hranice parcel katastru nemovitostí
- hranice katastrálního území

stávající inženýrské sítě:

- VTL plynovod
- STL plynovod
- NLT plynovod
- el. vedení VVN
- el. vedení VN
- el. vedení NN
- el. vedení VO
- vodovod
- kanalizace jednotná
- kanalizace dešťová
- kanalizace splašková
- sdělovací vedení
- zabezpečovací vedení

REVIZE	OBSAH REVIZE	DATUM REVIZE	ČÍSLO PARÉ:
01			
02			
03			

SOUŘADNICOVÝ S-JTSK, VÝŠKOVÝ SYSTÉM Bpv

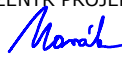OBJEDNATEL: <div><div>SPRÁVA ŽELEZNIC, státní organizace</div><div>DLÁŽDĚNÁ 1003/7 110 00 PRAHA 1 - NOVÉ MĚSTO</div></div>		ZHOTOVITEL: <div><div>AFRY</div></div> <div>AFRY CZ s.r.o. MAGISTRŮ 1275/13 140 00 PRAHA 4 tel.: +420 277 005 500 www.afry.cz</div>					
HLAVNÍ INŽENÝR PROJEKTU: <div><div>Ing. PAVEL NOVÁK</div></div>		ZODPOVĚDNÝ PROJEKTANT: Ing. LÁSZLÓ SZÍKORA		VYPRACOVAL: Ing. LUKÁŠ HACURA		KONTROLOVAL: Ing. TOMÁŠ KUBÍN	
NÁZEV PROJEKTU: OPRAVA MOSTNÍCH OBJEKTŮ V ÚSEKU POČERADY - ČESKÉ ZLATNÍKY							
ČÁST: MOSTY, PROPUSTKY A ZDI							
OBJEKT: SO 14-15 PROPUSTEK EV. KM 234,515 TÚ Č. 0581 ŽATEC - ODB. ČESKÉ ZLATNÍKY							
PŘÍLOHA: SITUACE							
DATUM:		10/2020		ČÁST DOKUMENTACE:		ČÍSLO PŘÍLOHY:	
STUPEŇ:		DSP		D.2.1.4		1.2	
MĚŘÍTKO:		1:500					
POČET FORMÁTŮ:		4 x A4		POŘADÍ OBJEKTU:			
Č. ZAKÁZKY:		2020/0111		15			