



## PUDORYS


M 1 : 50

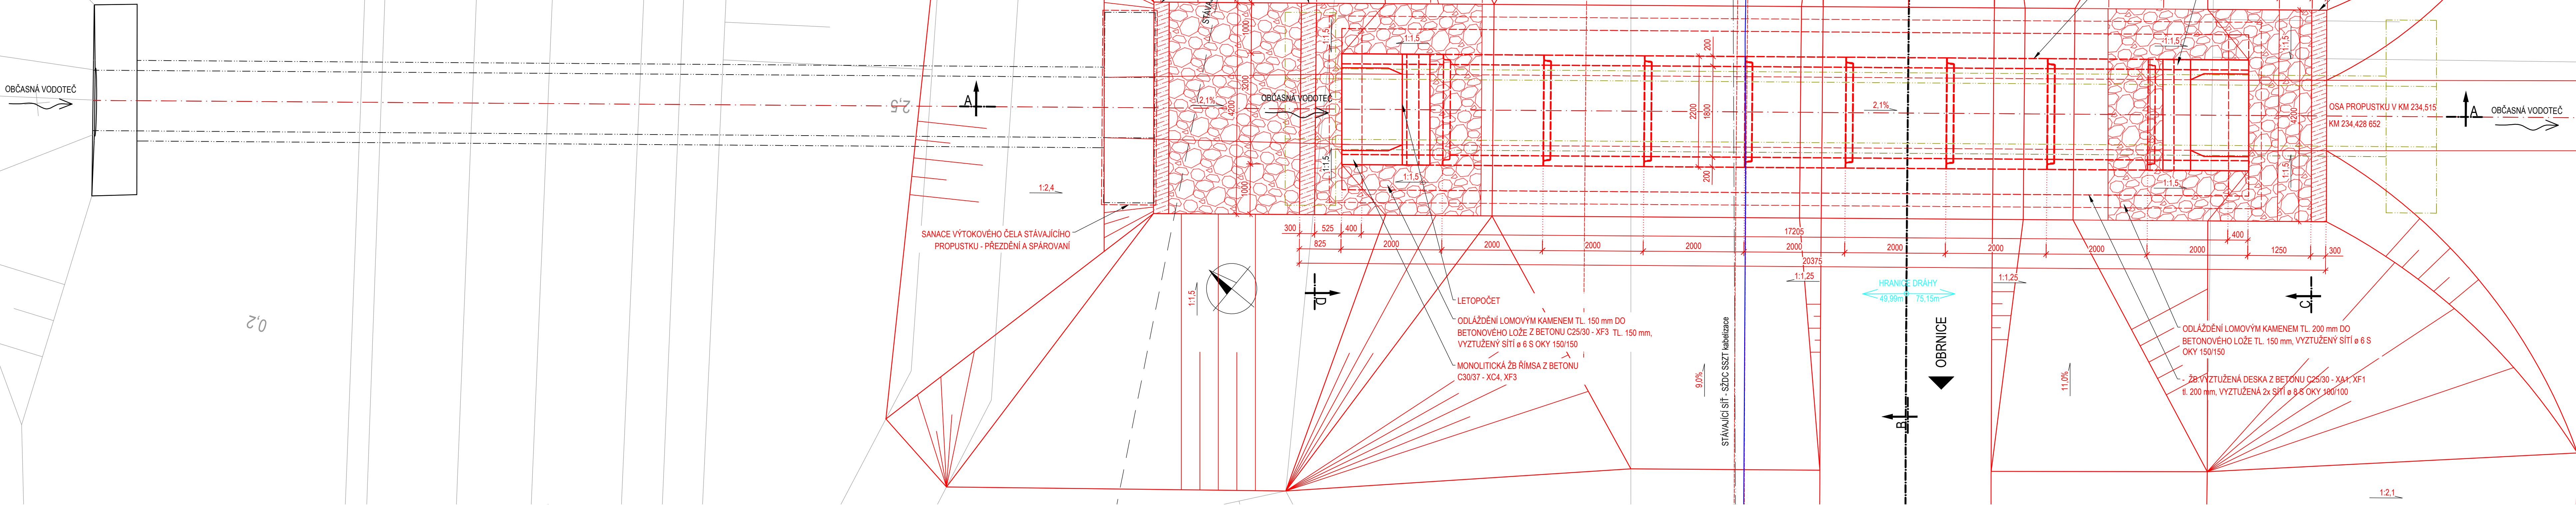


M 1 : 50

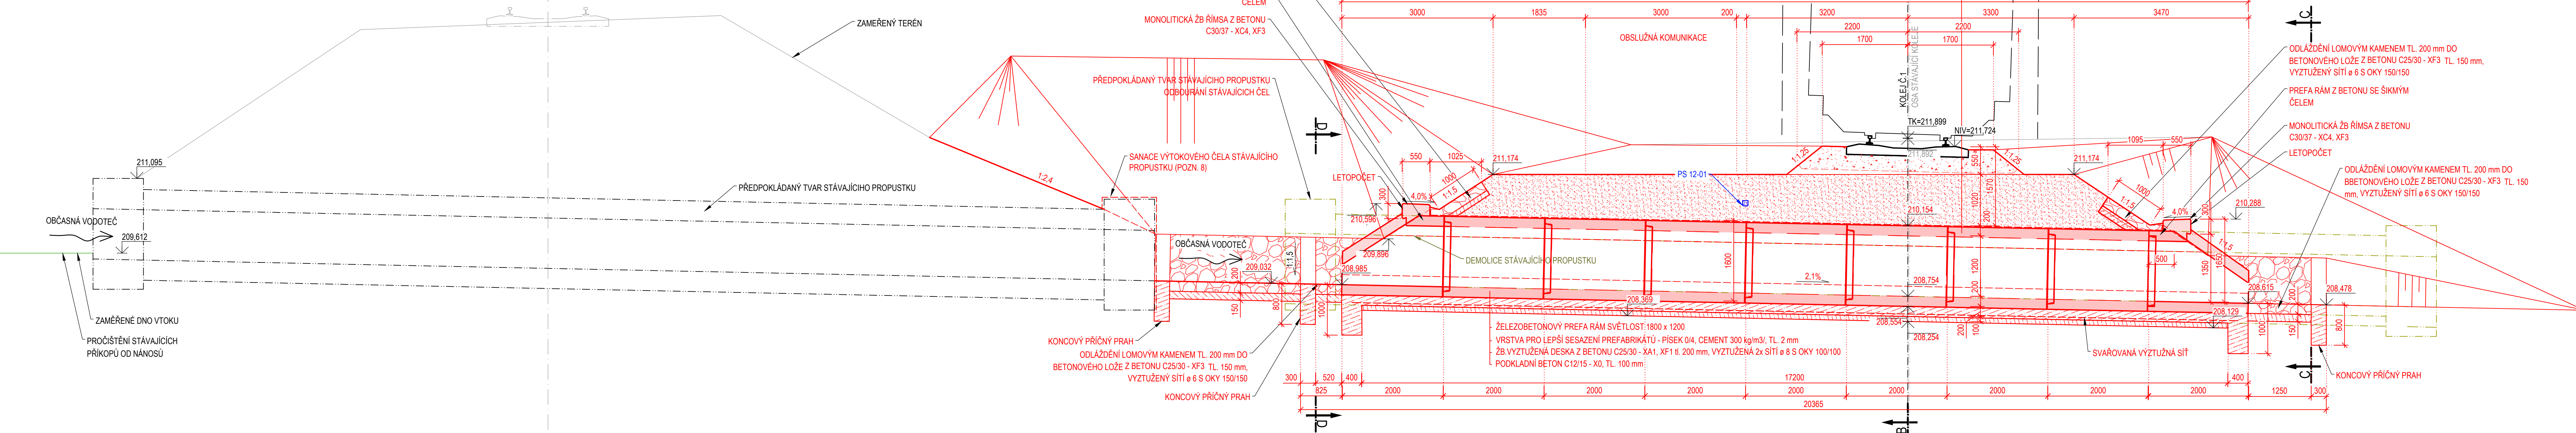


## M 1 : 50

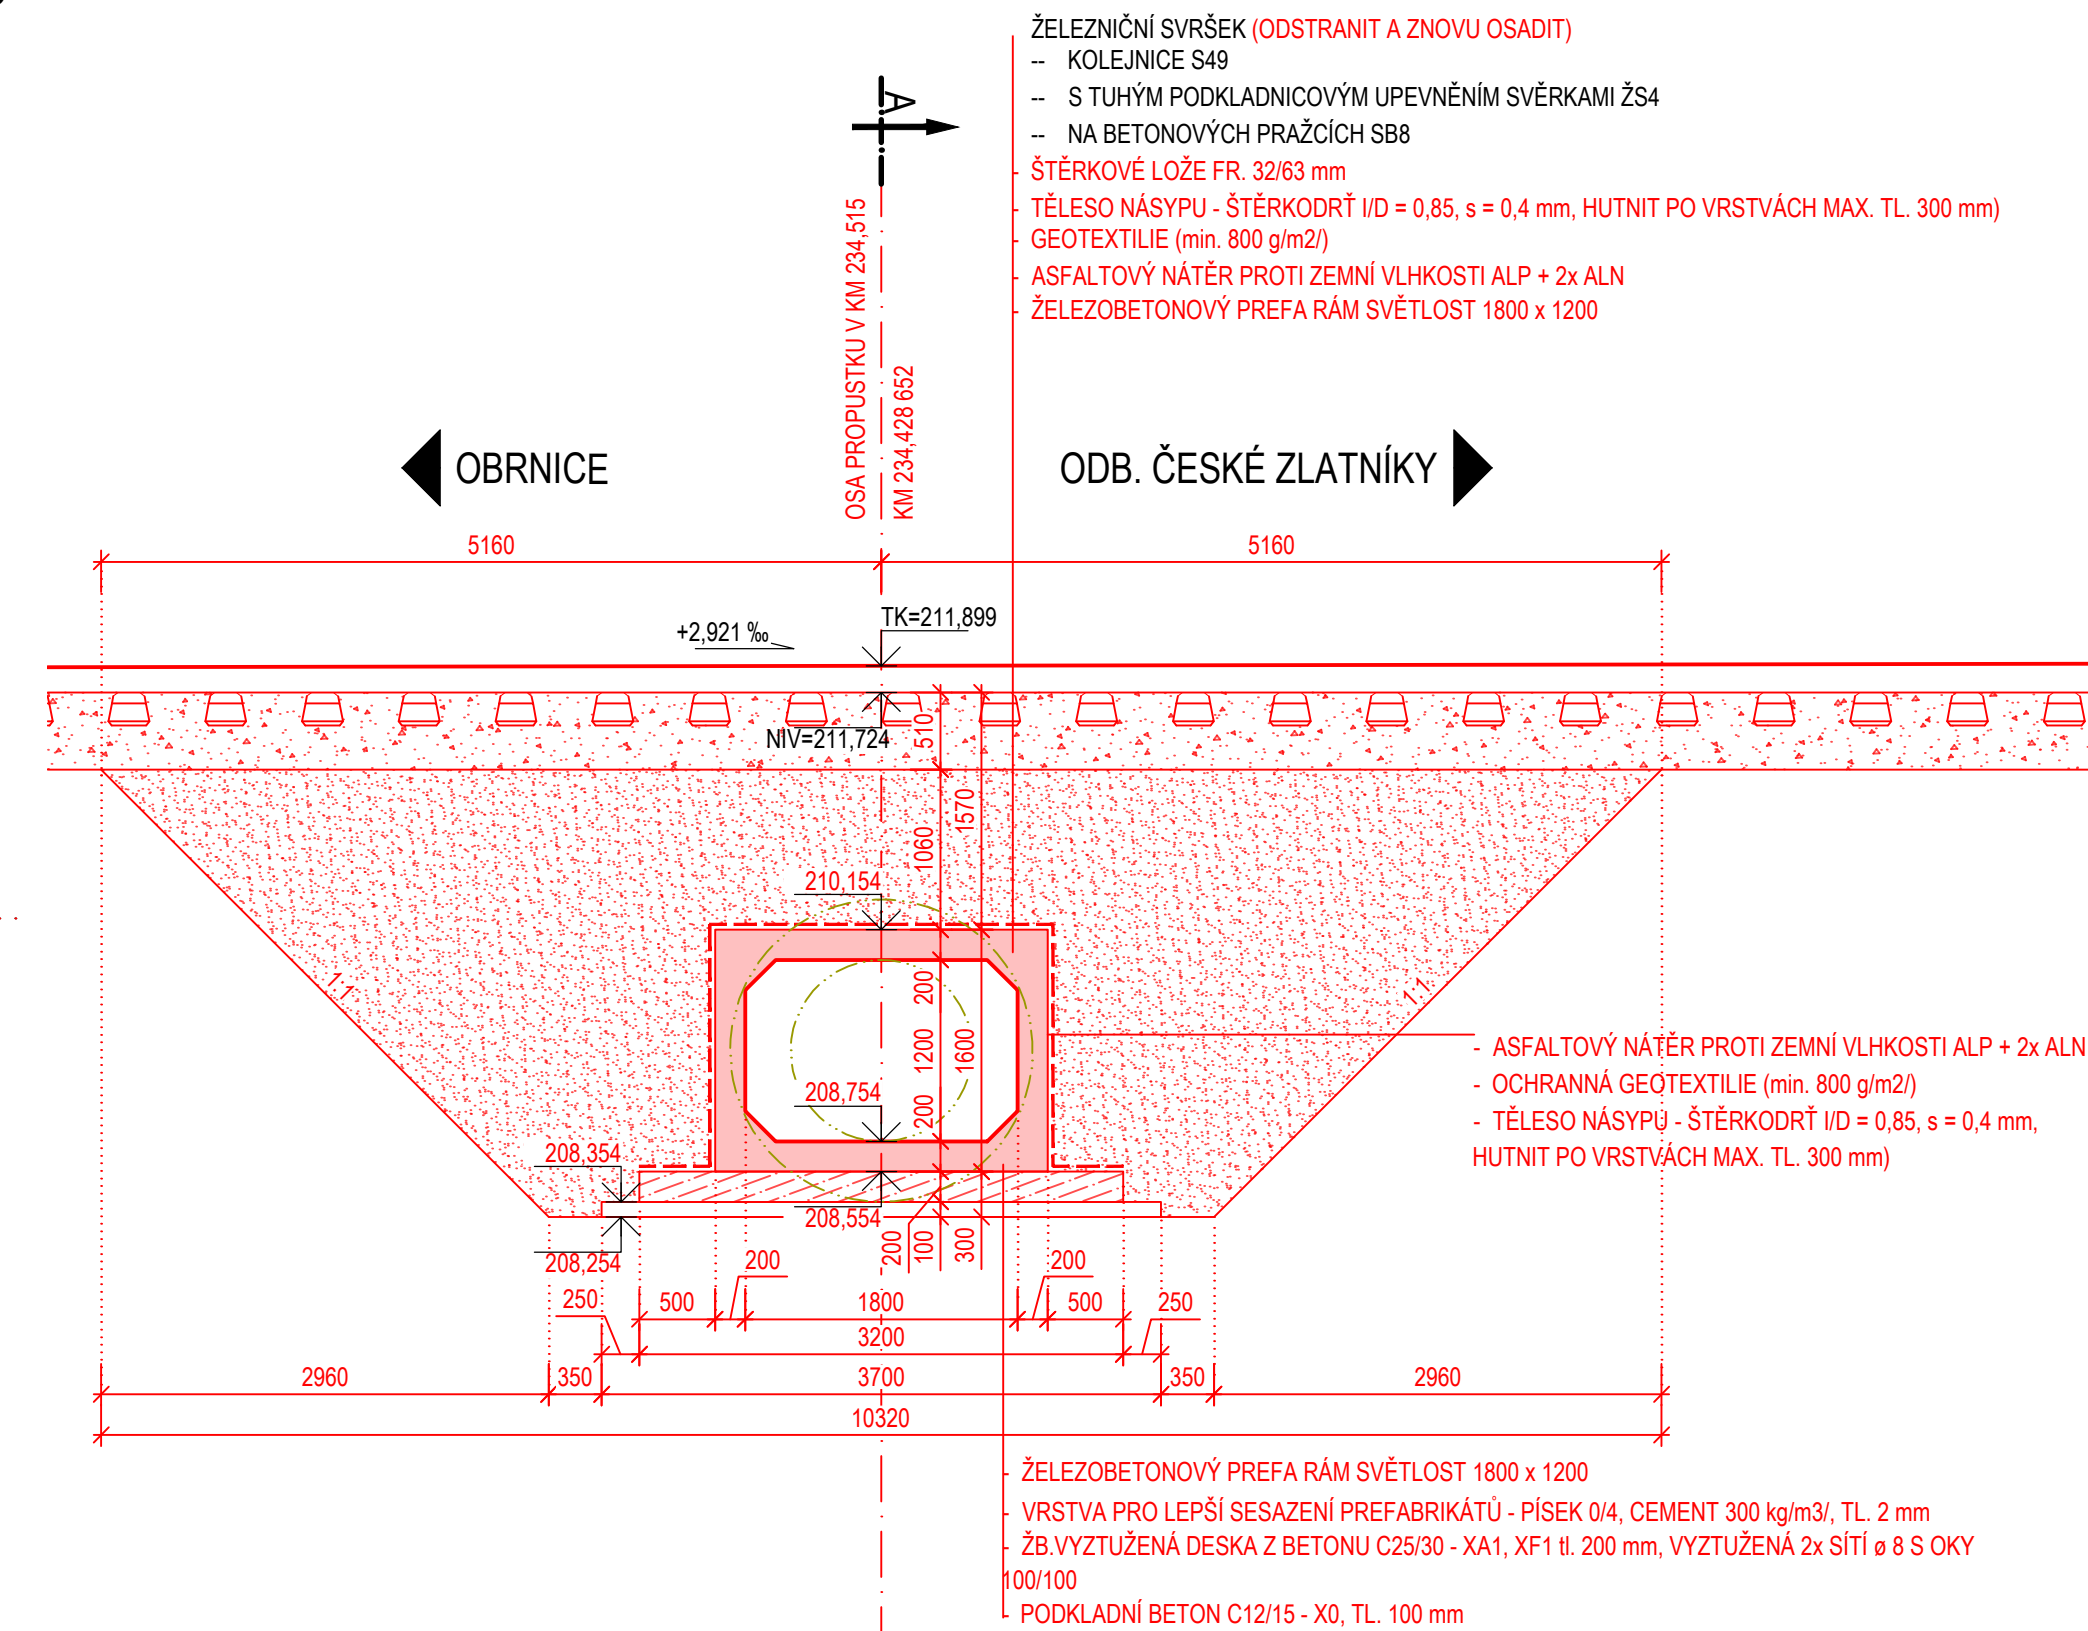

## M 1 : 50

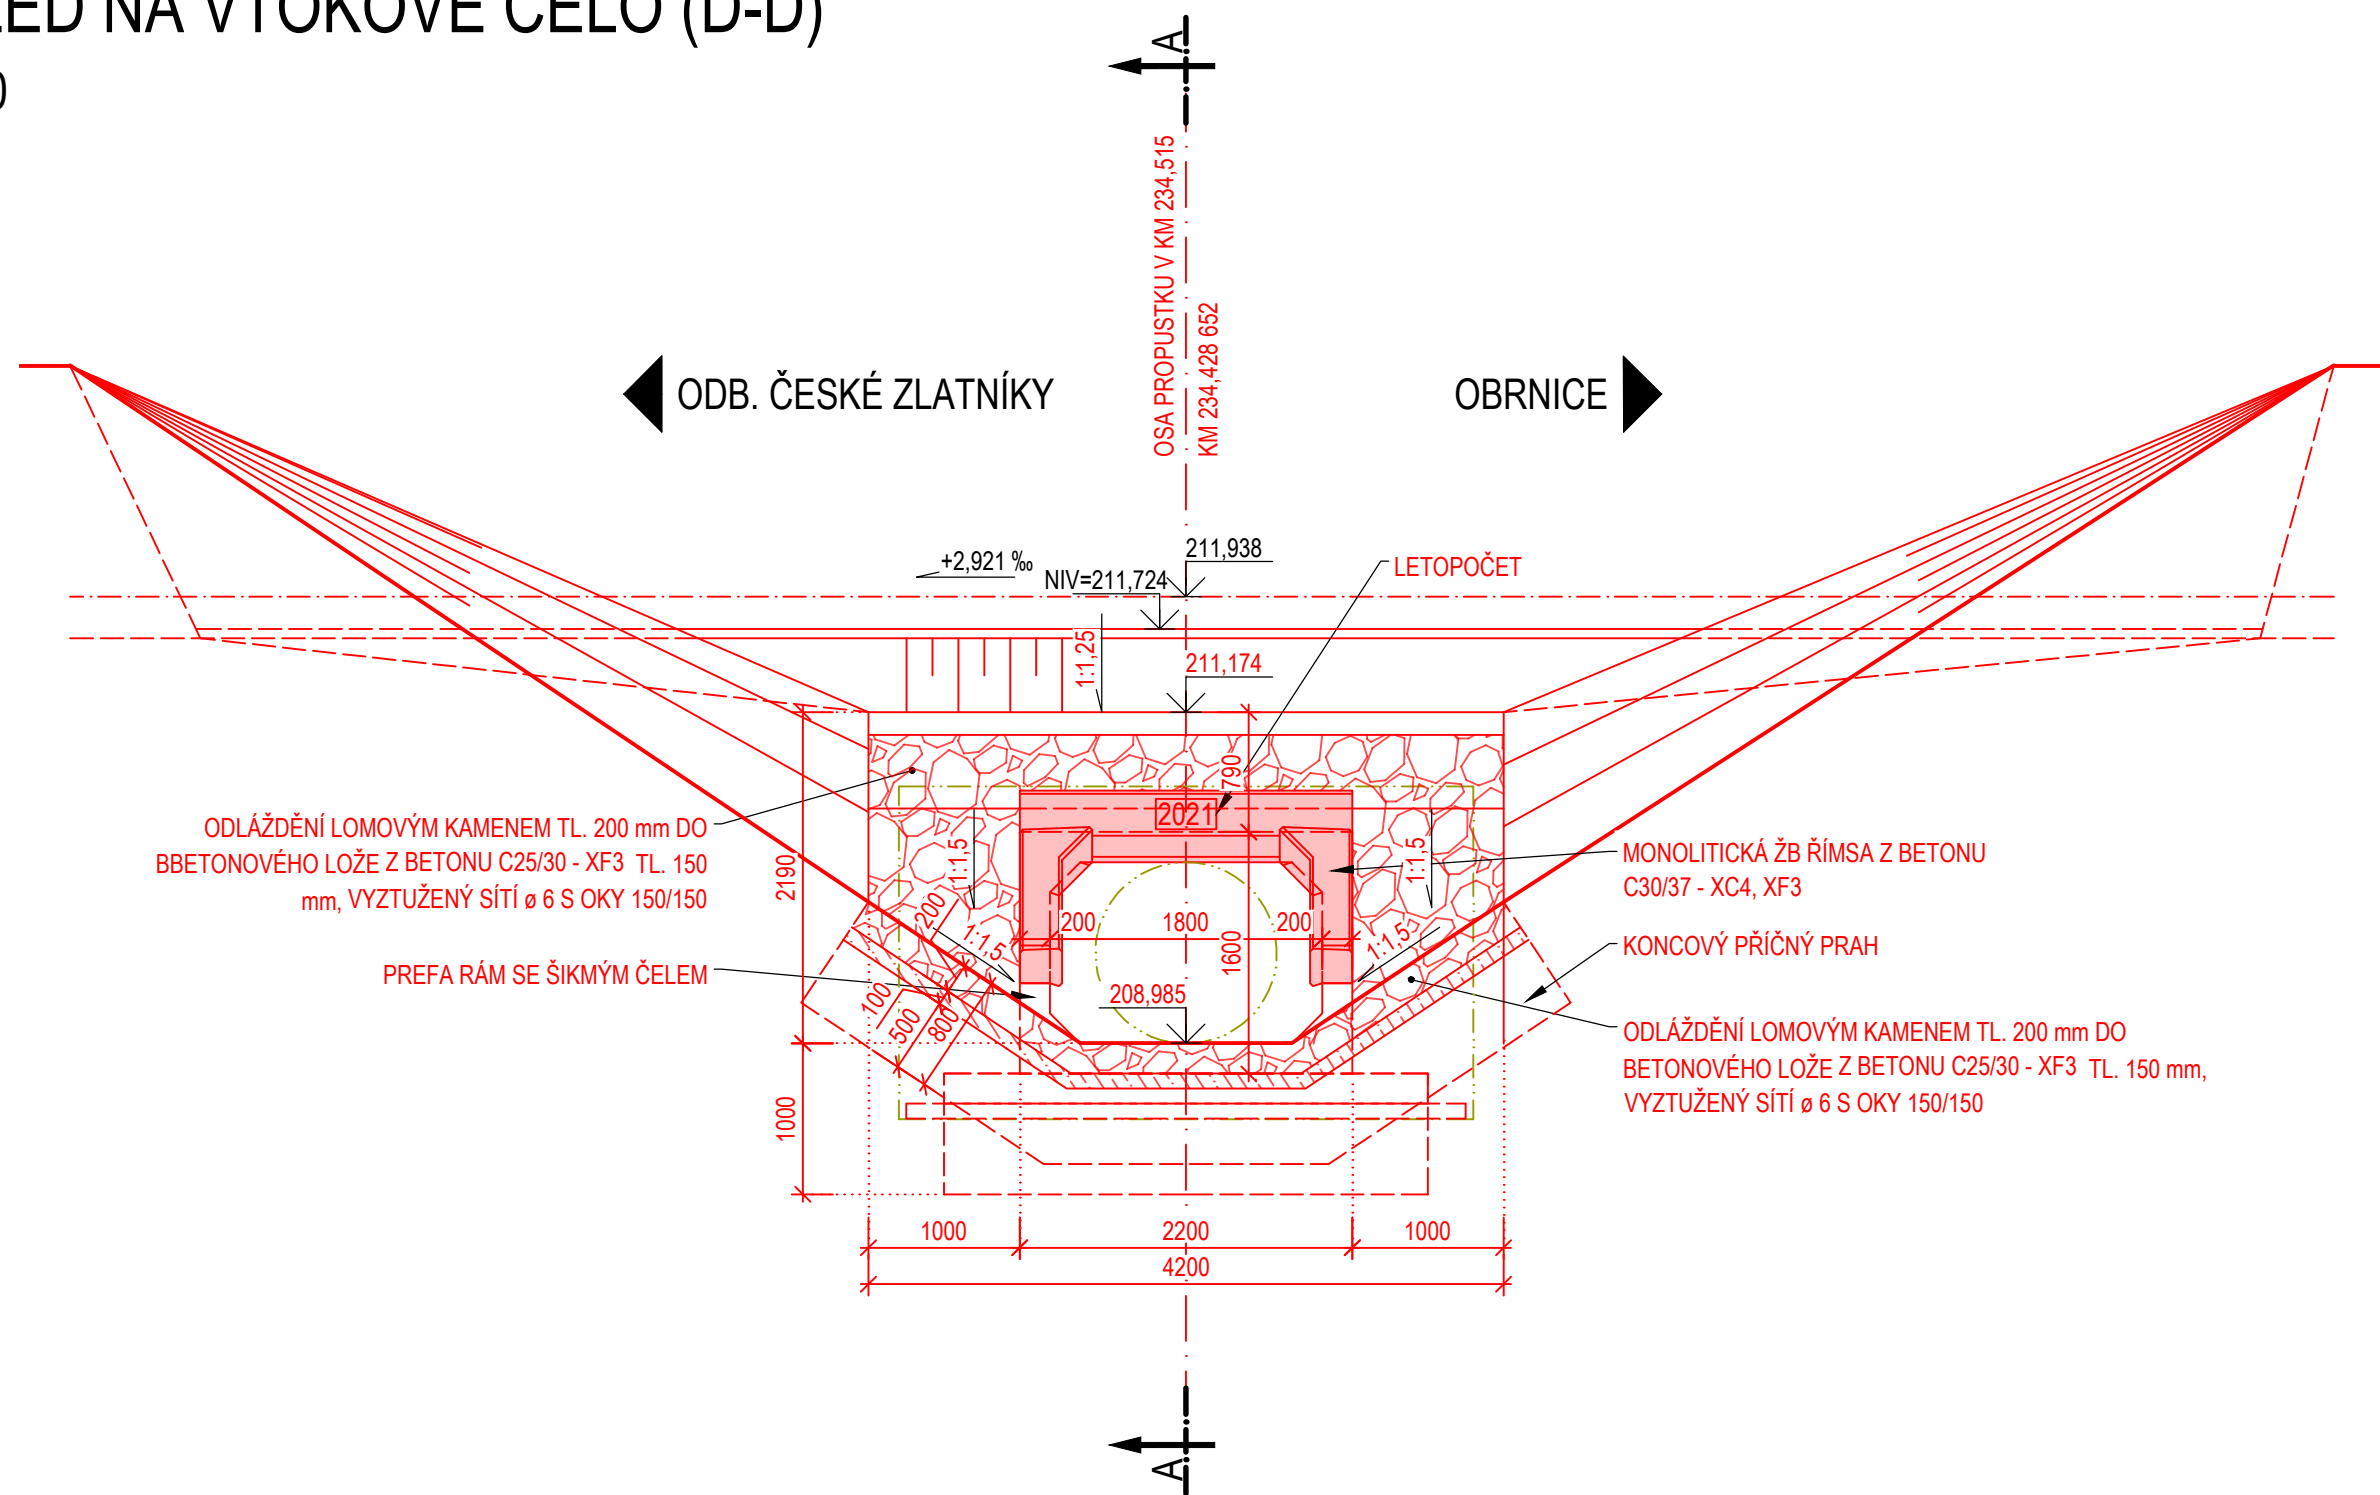

M 1 : 50

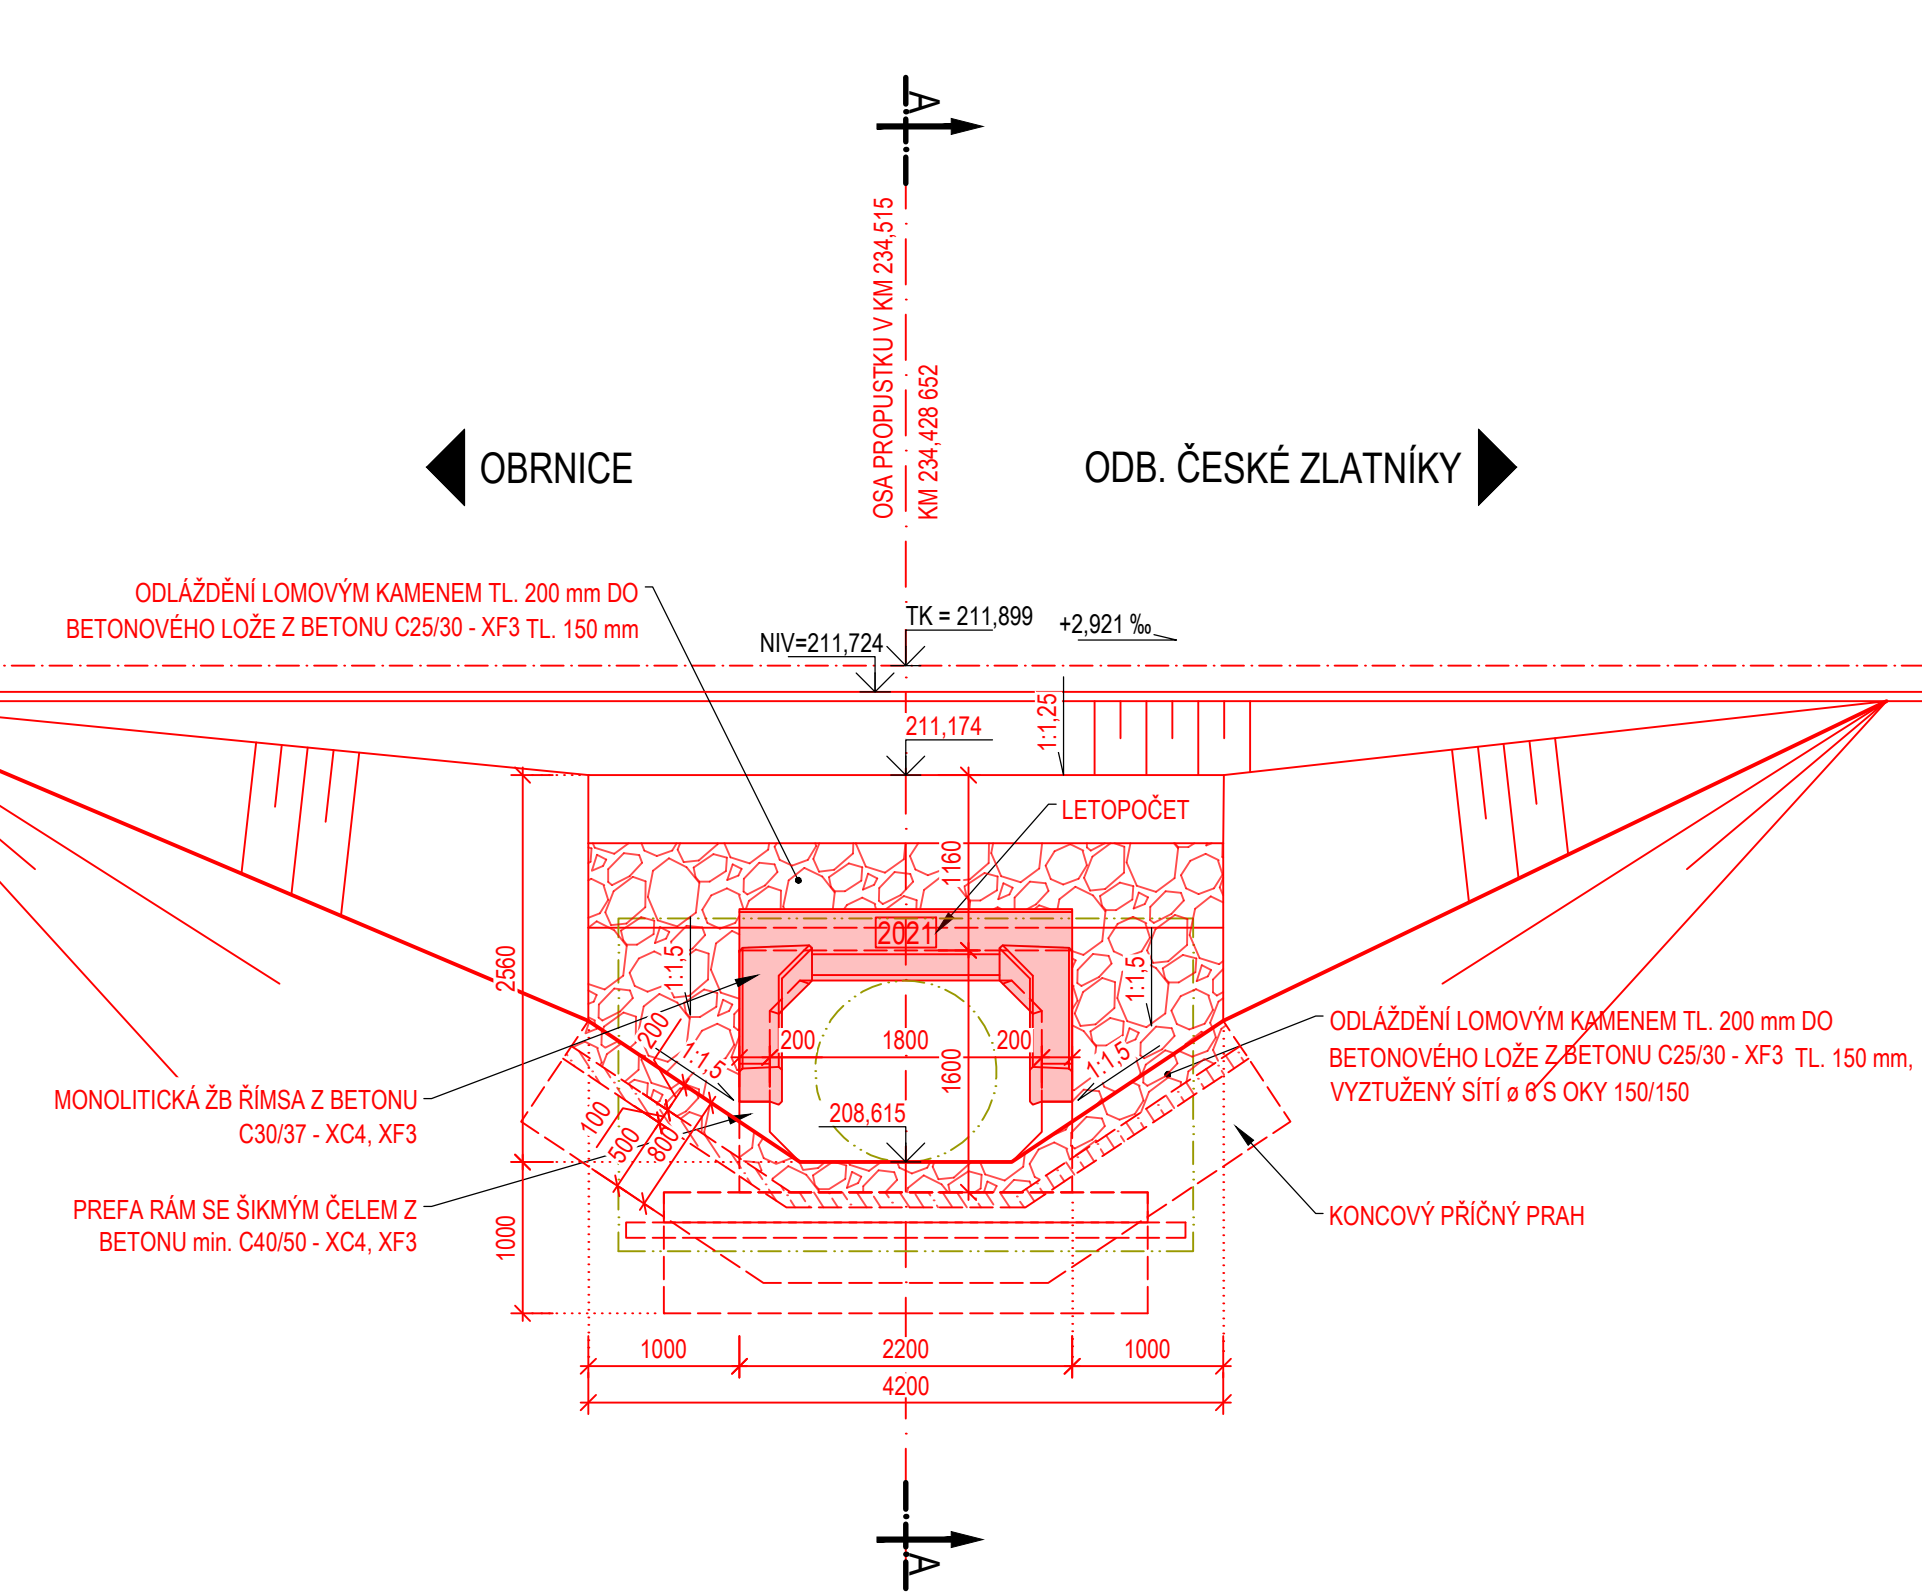

## POZNÁMKY:



- [illegible]

**BETONY:** DLE ČSN EN 206+A1, ČSN P 73 2404, TKP SSD KAP. 18

- |                             |  |
|-----------------------------|--|
| PODKLADNÍ BETON             | C 12/15 - X0 (F.1.2) - C 0,4 - Dmax22 - S3             |
| ŽB DESKA                    | C 25/30 - XA1, XF1 (F.1.2) - C 0,4 - Dmax22 - S3       |
| PREFABRIKOVANÝ RÁM          | MODEL TP VYROBEČ PŘEFABRIKÁTU                          |
| ŽB MONOLITICKÁ ŘÍMSA        | C 30/37 - XC4, XF3 (F.1.2) - C 0,4 - Dmax16 - S4       |
| BETONOVÉ LOŽE POD DLÁŽBOU   | C 25/30 - XF3 (F.1.1.) - C 1,0 - Dmax22 - (SUCHÁ SMĚS) |
| KONCOVÝ PŘÍCHÝZ PRAH DLÁŽBY | C 25/30 - XF3 (F.1.1.) - C 1,0 - Dmax22 - S3           |

REVIZE	OBSAH REVIZE	DATUM REVIZE	ČÍSLO PARE:
01			
02			
03			

SOUŘADNICOVÝ S-JTSK, VÝŠKOVÝ SYSTÉM Bp

<p>OBJEDNATEL:</p>  <p>SPRÁVA ŽELEZNIC, státní organizace</p> <p>DIJŽDĚNÁ 1003/7 110 00 PRAHA 1 - NOVÉ MĚSTO</p>	<p>ZHOTOVITEL:</p>  <p>AFRY CZ s.r.o.</p> <p>MAGISTR 1275/13 140 00 PRAHA 4 tel.: +420 277 005 500 <a href="http://www.afry.cz">www.afry.cz</a></p>
---	--

## OPRAVA MOSTNÍCH OBJEKTŮ V ÚSEKU POČERADY - ČESKÉ ZLATNÍKY

ČÁST:	MOSTY, PROPUSTKY A ZDI
-------	------------------------

OBJEKT: SO 14-15 PROPUSTEK EV. KM 234.515

TÚ Č. 0581 ŽATEC - ODB. ČESKÉ ZLATNÍKY

PŘÍLOHA: PŘEHLEDNÝ VÝKRES - NOVÝ STAV

DATUM:	10/10/2020	ČASŤ DOKUMENTACE:	ČÍSLO PRÍLOHY:
--------	------------	-------------------	----------------

DATA:	10/2020	10/2020	10/2020
STUPEŇ:	DSP	DSP	DSP

MĚŘÍTKO:	1:50	D.2.1.4	1.4
POČET KROMĚTŮ:	15 + 14	POŘADÍ OBJEKTU:	

POSLY PORADITEL:	10 X 100	15
Č. ZAKÁZKY:	2020/0111	