


SITUACE  
M 1 : 500

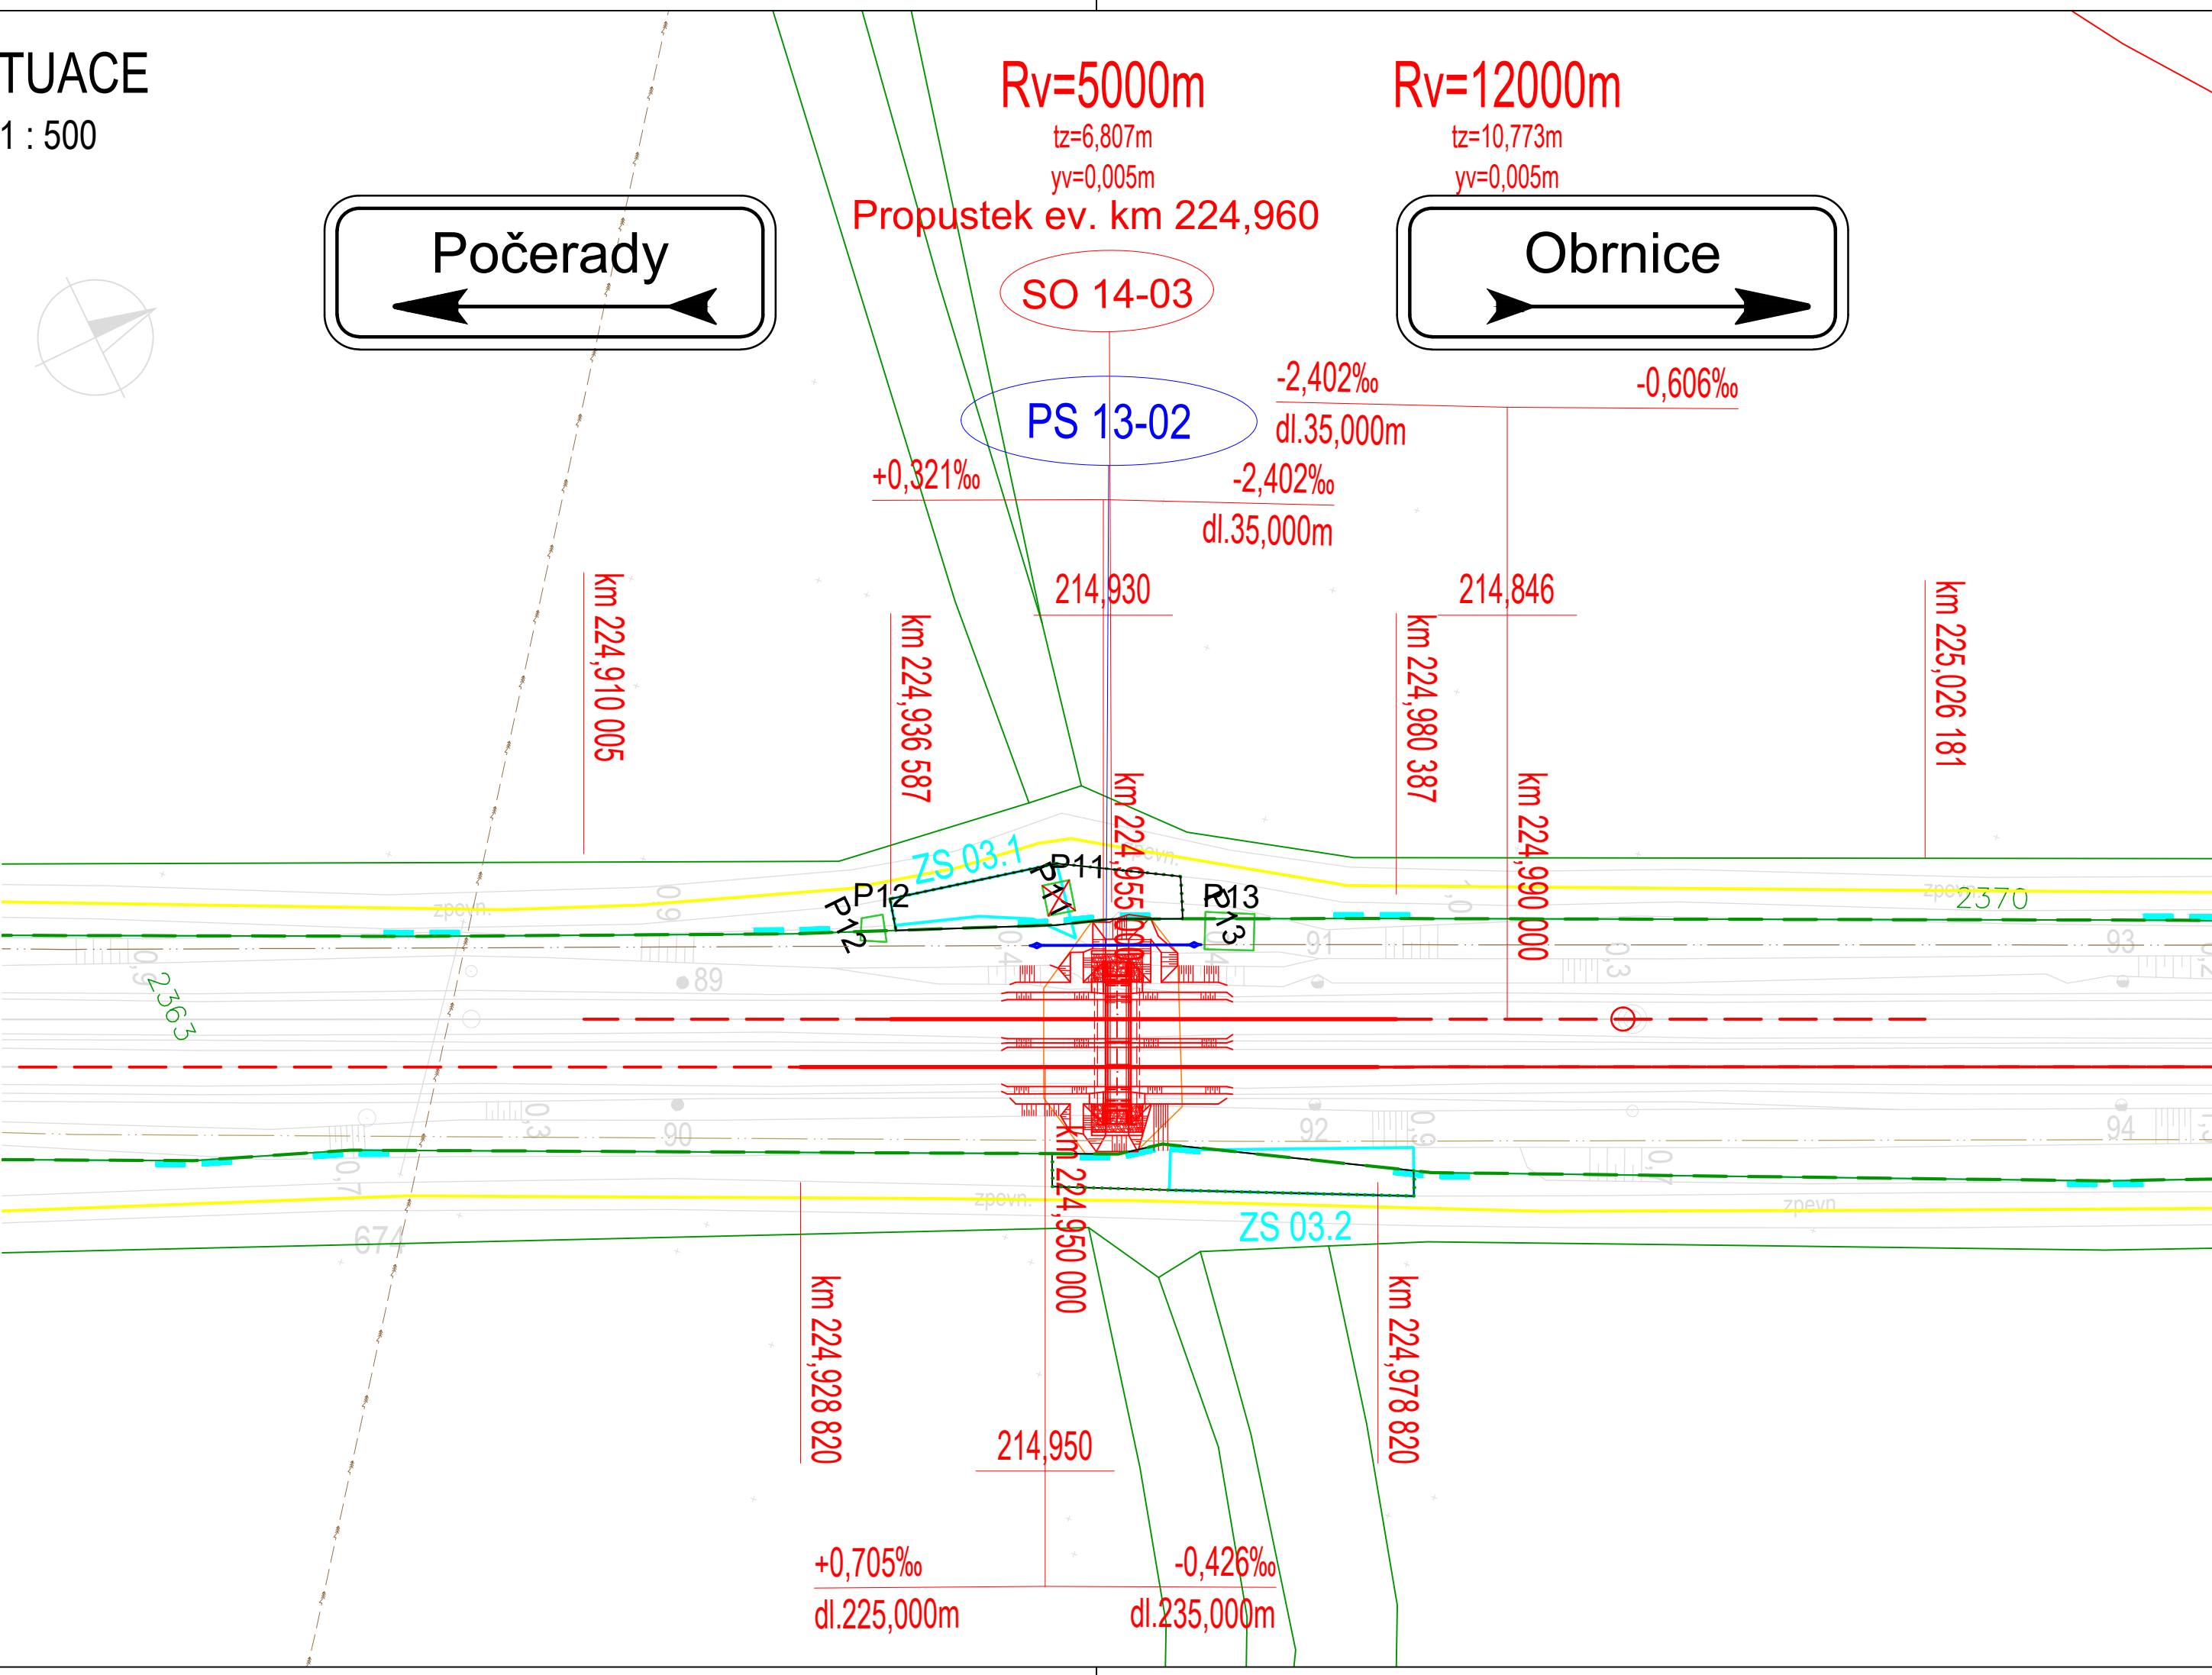

LEGENDA:

- navrhovaný stav:
- železniční svršek - demontáž a montáž
  - směrová a výšková úprava stávající koleje
  - navrhovaný stav mostních objektů
  - demolice konstrukcí
  - přeložky kabelů zabezpečovacího zařízení
  - přeložky el. vedení
- stávající stav:
- hranice drážního pozemku Správy železnic
  - hranice pozemku Českých drah, a.s.
  - zaměření stávajícího stavu
  - stávající osa kolejí bez úprav
  - hranice parcel katastru nemovitostí
  - hranice katastrálního území
- stávající inženýrské sítě:
- VTL plynovod
  - STL plynovod
  - NTL plynovod
  - el. vedení VVN
  - el. vedení VN
  - el. vedení NN
  - el. vedení VO
  - vodovod
  - kanalizace jednotná
  - kanalizace dešťová
  - kanalizace splašková
  - sđelovací vedení
  - zabezpečovací vedení
- navrhovaná plocha zařízení staveniště
- přístupová zpevněná komunikace stávající
- přístupová nezpevněná komunikace stávající
- staveništní komunikace
- přístupy na staveniště

Seznam stavebních objektů :  
SO 11-01 Úpravy železničního svršku  
SO 14-03 Propustek ev. km 224,960

Seznam provozních souborů :  
PS 13-02 P1933 v km 223,791, úprava PZS

REVIZE	OBSAH REVIZE	DATUM REVIZE	ČÍSLO PARÉ:
01			
02			
03			

SOUŘADNICOVÝ S-JTSK, VÝŠKOVÝ SYSTÉM Bpv

<b>OBJEDNATEL:</b>  SPRÁVA ŽELEZNIC, státní organizace DLÁŽDĚNÁ 1003/7 110 00 PRAHA 1 - NOVÉ MĚSTO		<b>ZHOTOVITEL:</b>  AFRY CZ s.r.o. MAGISTRŮ 1275/13 140 00 PRAHA 4 tel.: +420 277 005 500 www.afry.cz	
<b>HLAVNÍ INŽENÝR PROJEKTU:</b> Ing. PAVEL NOVÁK	<b>ZODPOVĚDNÝ PROJEKTANT:</b> Ing. LÁSZLÓ SZÍKORA	<b>VYPRACOVAL:</b> JITKA BRUNNEROVÁ	<b>KONTROLOVAL:</b> Ing. TOMÁŠ KUBÍN
<b>NÁZEV PROJEKTU:</b> OPRAVA MOSTNÍCH OBJEKTŮ V ÚSEKU POČERADY - ČESKÉ ZLATNÍKY			
<b>ČÁST:</b> MOSTY, PROPUSTKY A ZDI			
<b>OBJEKT:</b> SO 14-03 PROPUSTEK EV. KM 224,960 TÚ č. 0581 ŽATEC - odb. ČESKÉ ZLATNÍKY			
<b>PŘÍLOHA:</b> SITUACE			
<b>DATUM:</b> 10/2020	<b>STUPEŇ:</b> DSP	<b>ČÁST DOKUMENTACE:</b> D.2.1.4	<b>ČÍSLO PŘÍLOHY:</b> 1.2
<b>MĚŘÍTKO:</b> 1:500	<b>POČET FORMÁTŮ:</b> 4 A4	<b>POŘADÍ OBJEKTU:</b> 3	
<b>Č. ZAKÁZKY:</b> 2020/0111			