
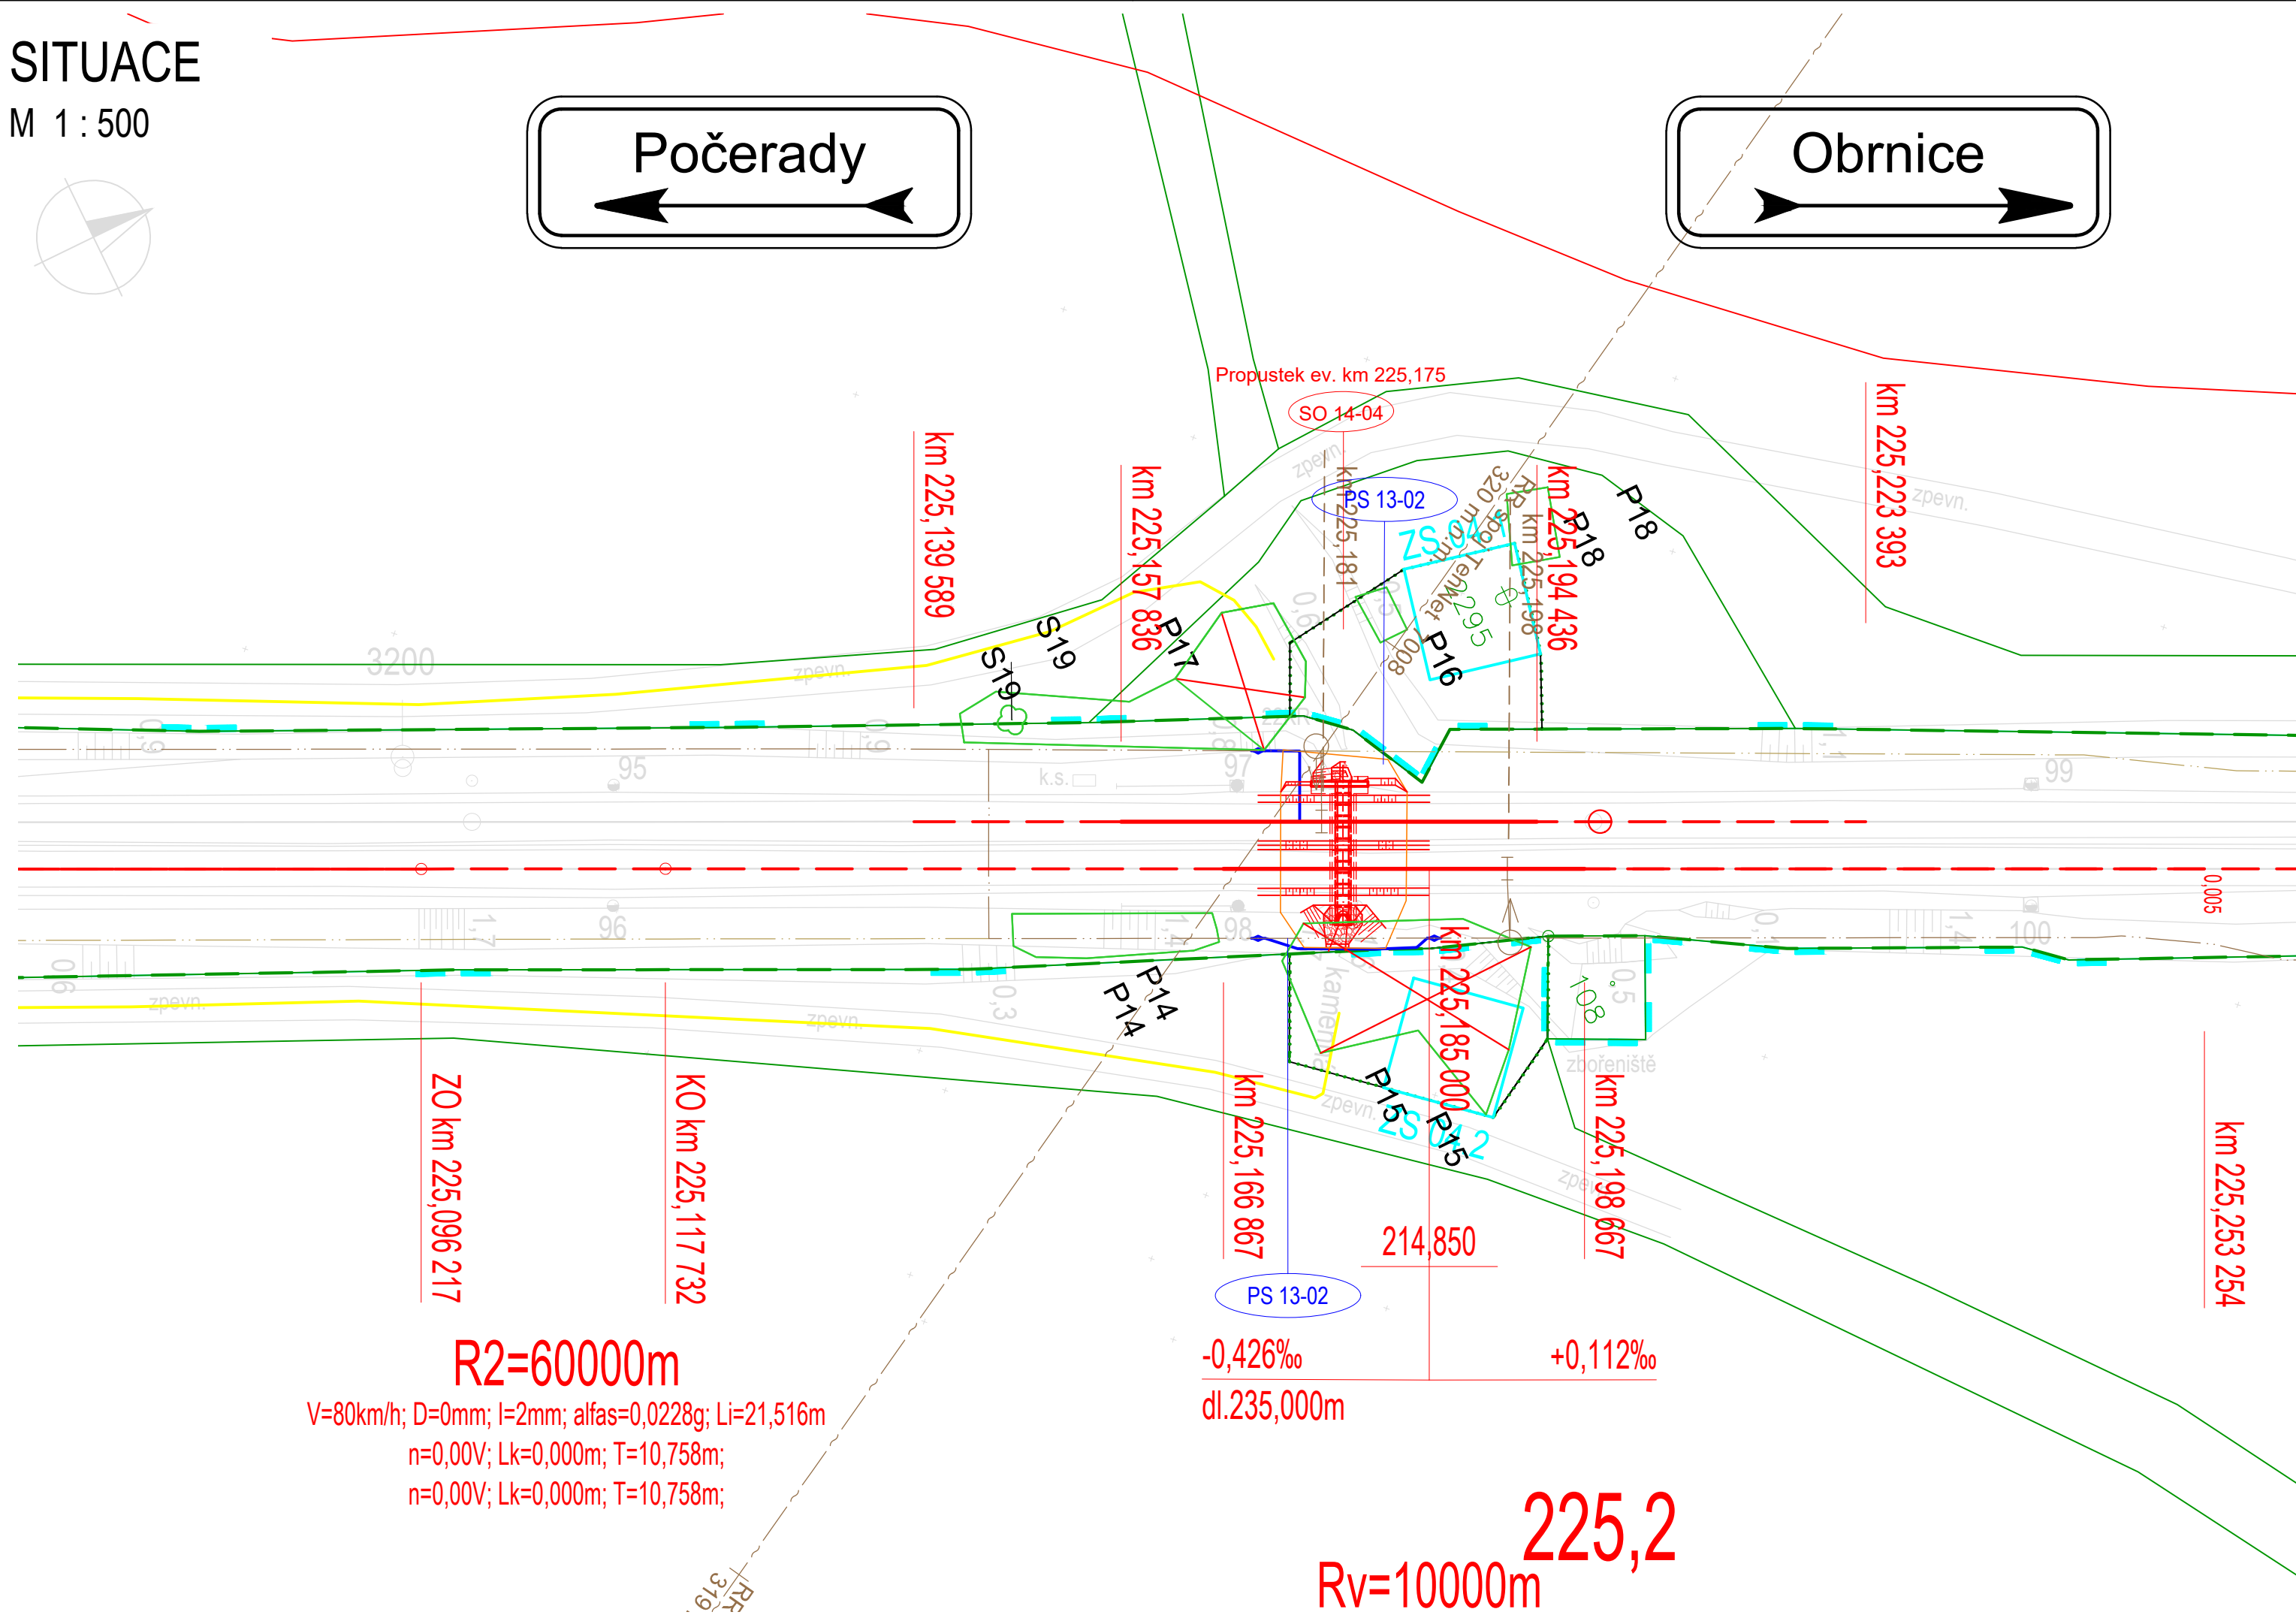
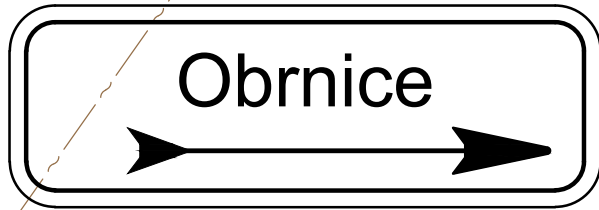


SITUACE

M 1 : 500

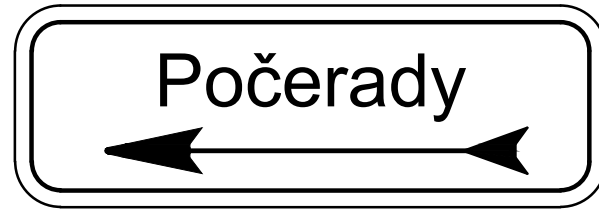

LEGENDA:

navrhovaný stav:

- železniční svršek - demontáž a montáž
- směrová a výšková úprava stávající koleje
- navrhovaný stav mostních objektů
- demolice konstrukcí
- přeložky kabelů zabezpečovacího zařízení
- přeložky el. vedení

- hranice stavby
- hranice staveniště
- navrhovaná věcná břemena

- navrhovaná plocha zařízení staveniště
- přístupová zpevněná komunikace stávající
- přístupová nezpevněná komunikace stávající
- staveništní komunikace
- přístupy na staveniště

stávající stav:

- hranice drážního pozemku Správy železnic
- hranice pozemku Českých drah, a.s.
- zaměření stávajícího stavu
- stávající osa kolejí bez úprav
- hranice parcel katastru nemovitostí
- hranice katastrálního území

stávající inženýrské sítě:

- VTL plynovod
- STL plynovod
- NTL plynovod
- el. vedení VVN
- el. vedení VN
- el. vedení NN
- el. vedení VO
- vodovod
- kanalizace jednotná
- kanalizace dešťová
- kanalizace splašková
- sđelovací vedení
- zabezpečovací vedení

Seznam provozních souborů :

PS 13-02 P1933 v km 223,791, úprava PZS




Seznam stavebních objektů :

SO 11-01 Úpravy železničního svršku

SO 14-04 Propustek ev. km 225,175

REVIZE	OBSAH REVIZE	DATUM REVIZE	ČÍSLO PARÉ:
01			
02			
03			

SOUŘADNICOVÝ S-JTSK, VÝŠKOVÝ SYSTÉM Bpv

OBJEDNATEL: <div><div>SPRÁVA ŽELEZNIC, státní organizace</div><div>DLÁŽDĚNÁ 1003/7 110 00 PRAHA 1 - NOVÉ MĚSTO</div></div>		ZHOTOVITEL: <div><div>AFRY CZ s.r.o.</div><div>MAGISTRŮ 1275/13 140 00 PRAHA 4 tel.: +420 277 005 500 www.afry.cz</div></div>	
HLAVNÍ INŽENÝR PROJEKTU: <div><div>Ing. PAVEL NOVÁK</div></div>	ZODPOVĚDNÝ PROJEKTANT: <div>Ing. LÁSZLÓ SZÍKORA</div>	VYPRACOVAL: <div>Ing. ZDENĚK ŠUBRT</div>	KONTROLOVAL: <div>Ing. TOMÁŠ KUBÍN</div>
NÁZEV PROJEKTU: <div>OPRAVA MOSTNÍCH OBJEKTŮ V ÚSEKU POČERADY - ČESKÉ ZLATNÍKY</div>			
ČÁST: <div>MOSTY, PROPUSTKY A ZDI</div>			
OBJEKT: <div>SO 14-04 PROPUSTEK EV. KM 225,175 TÚ č. 0581 ŽATEC - odb. ČESKÉ ZLATNÍKY</div>			
PŘÍLOHA: <div>SITUACE</div>			
DATUM:	10/2020	ČÁST DOKUMENTACE: <div>D.2.1.4</div>	ČÍSLO PŘÍLOHY: <div>1.2</div>
STUPEŇ:	DSP		
MĚŘÍTKO:	1:500	POŘADÍ OBJEKTU: <div>4</div>	
POČET FORMÁTŮ:	4 A4		
Č. ZAKÁZKY:	2020/0111		