



PODELNÝ ŘEZ A-A M 1 : 50

KOLEJ Č. 1

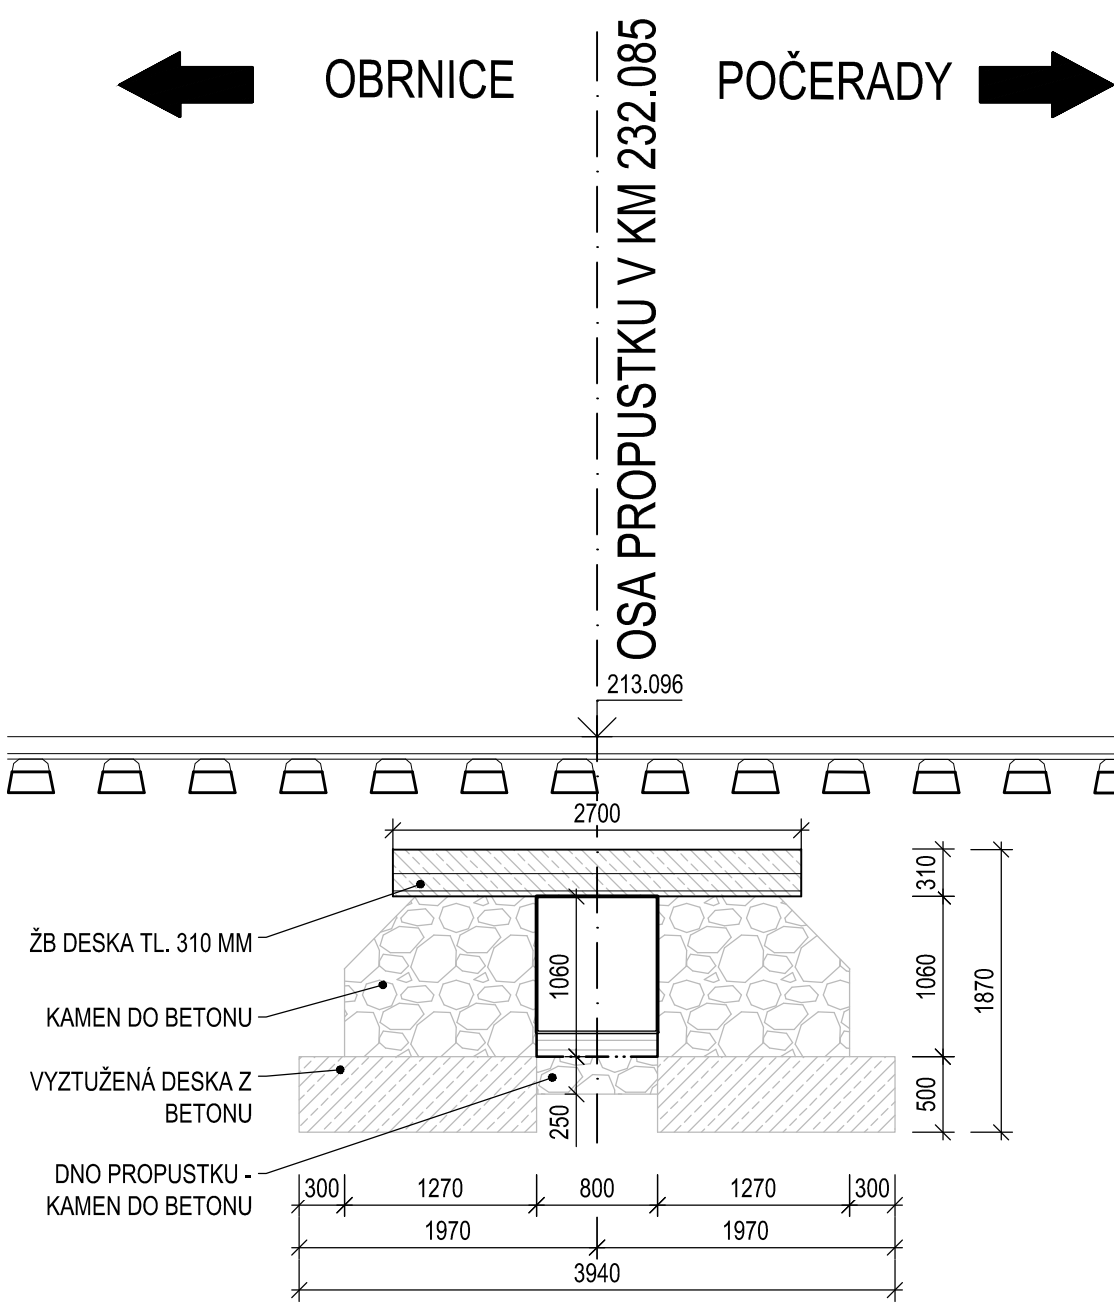


PODELNÝ ŘEZ B-B M 1 : 50

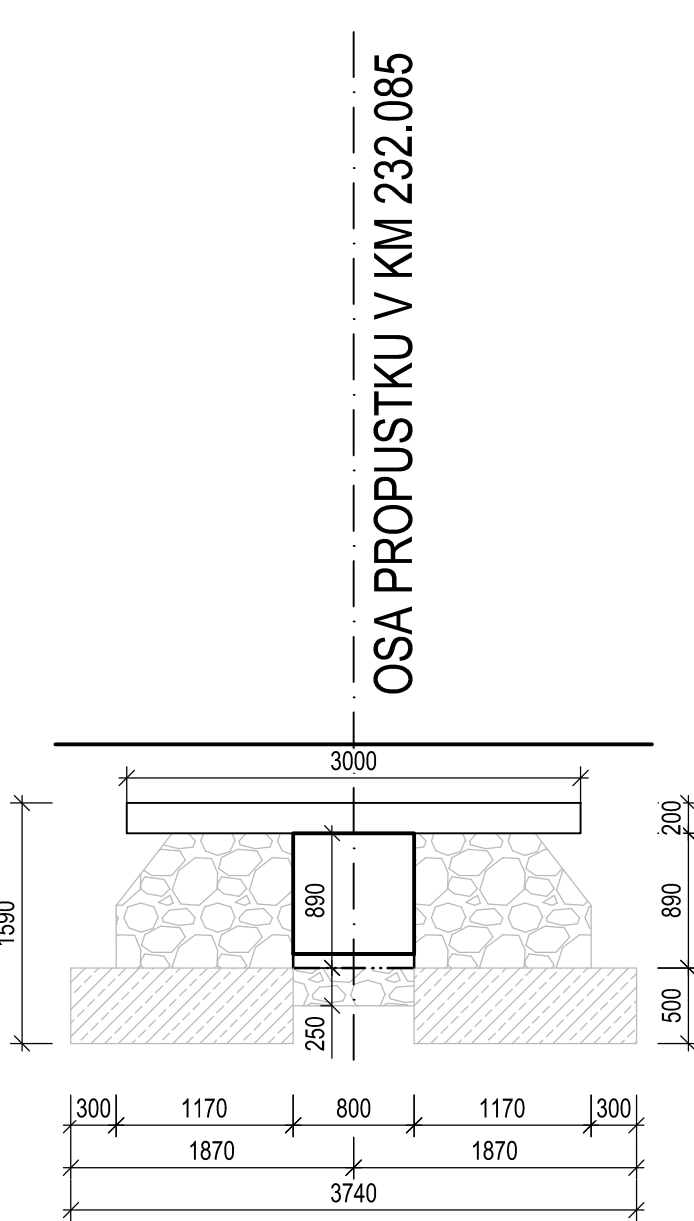



POZNÁMKY:

- 1 - VÝŠKOVÝ SYSTÉM Bpv
- 2 - SOUŘADNICOVÝ SYSTÉM S-JTSK
- 3 - STÁVAJÍCÍ STAV PROPUSTKU JE ZAKRESLEN DLE GEODETICKÉHO ZAMĚŘENÍ A NA ZÁKLADĚ MÍSTNÍHO ŠETŘENÍ

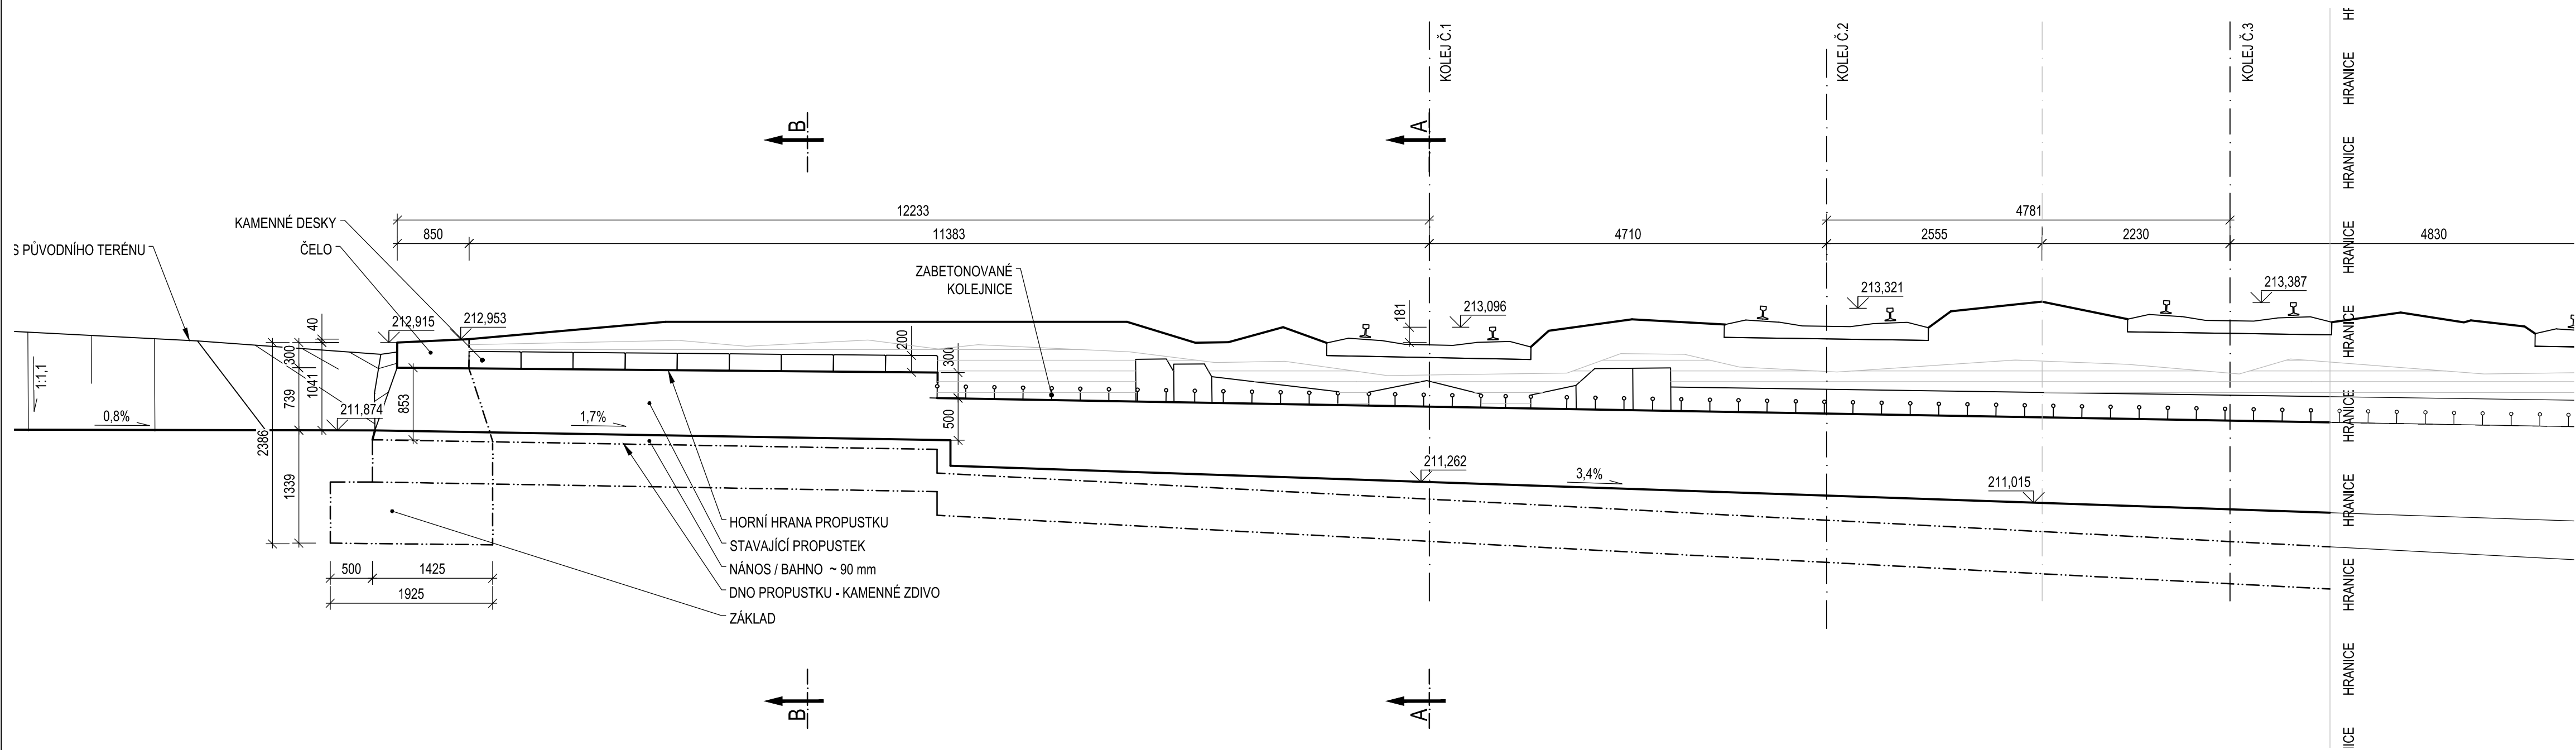PŘÍČNÝ ŘEZ 1 : 50



REVIZE	OBSAH REVIZE	DATUM REVIZE	ČÍSLO PARÉ:
01			
02			
03			

OBJEDNATEL:		ZHOTOVITEL:	
 SPRÁVA ŽELEZNIC, státní organizace DLAŽDĚNÁ 1003/7 110 00 PRAHA 1 - NOVÉ MĚSTO		 AFRY CZ s.r.o. MAGISTRŮ 1275/13 140 00 PRAHA 4 tel.: +420 277 005 500 www.afry.cz	
HLAVNÍ INŽENÝR PROJEKTU:	ZODPOVĚDNÝ PROJEKTANT:	VYPRACOVAL:	KONTROLOVAL:
Ing. PAVEL NOVÁK	Ing. LÁSZLÓ SZÍKORA	Ing. IGOR NIKO	Ing. TOMÁŠ KUBÍN
NÁZEV PROJEKTU:			
OPRAVA MOSTNÍCH OBJEKTŮ V ÚSEKU POČERADY - ČESKÉ ZLATNÍKY			
ČÁST:			
MOSTY, PROPUSTKY A ZDI			
OBJEKT:			
SO 14-13 PROPUSTEK EV. KM 232,085			
PŘÍLOHA:			
PŘEHLEDNÝ VÝKRES - STÁVAJÍCÍ STAV			
DATUM:	10/2020	ČÁST DOKUMENTACE:	ČÍSLO PŘÍLOHY:
STUPEŇ:	DSP	D.2.1.4	1.3
MĚŘÍTKO:	1 : 50		
POČET FORMÁTŮ:	8 x A4	POŘADÍ OBJEKTU:	
Č. ZAKÁZKY:	2020/0111	13	