


HARMONOGRAM PRACÍ PŘI VÝSTAVBĚ V NEPŘETRŽITÉ VÝLUCE KOLEJE POČERADY - OBRNICE 75N

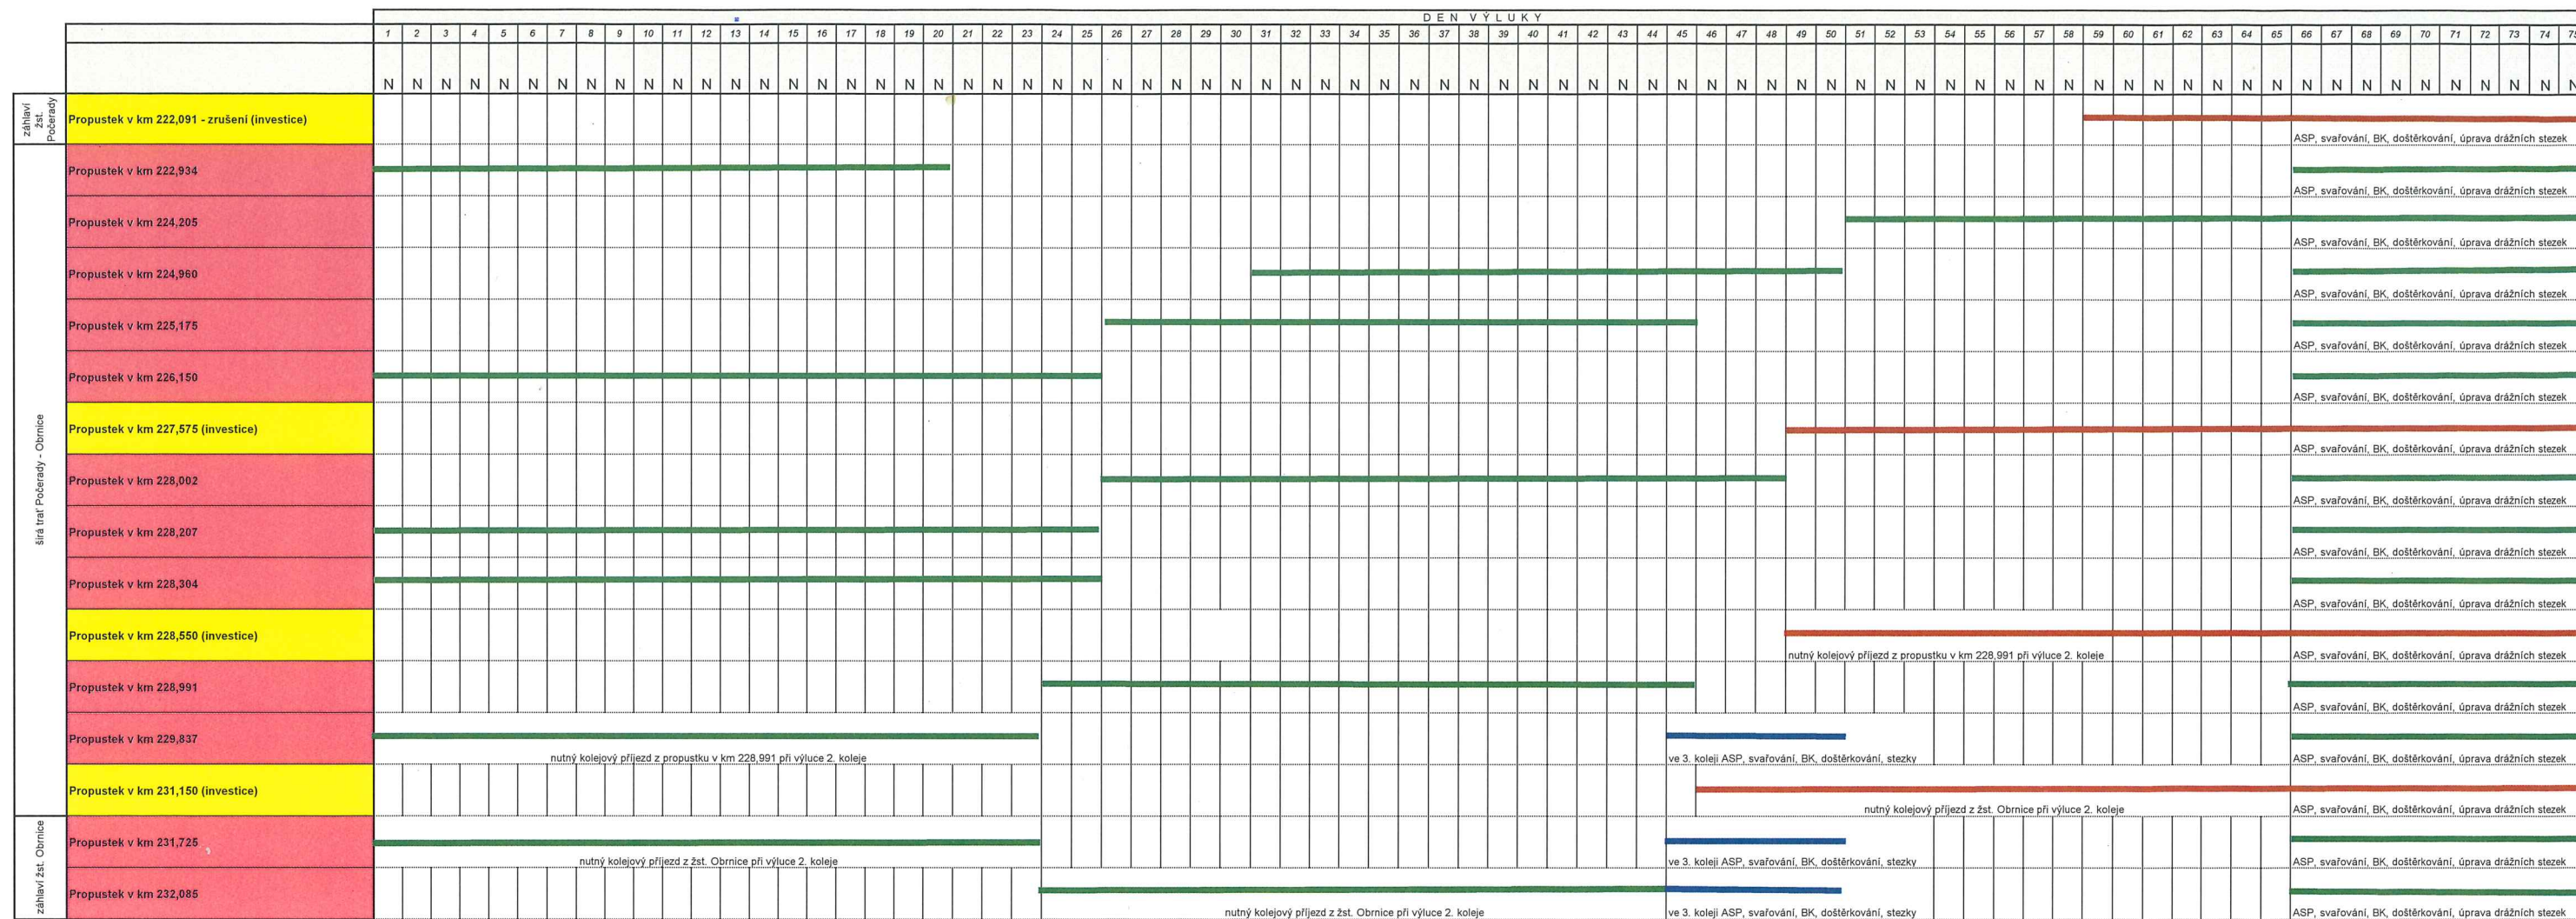

Harmonogram je pouze orientační a před stavbou se musí aktualizovat na základě možností, mechanizačních prostředků a výběru technologie zhotovitelů.

15.1.2024

4 

 **Správa železnic,**
státní organizace
Oblastní ředitelství Ústí nad Labem
Železničářská 1386/31, 400 03 Ústí n. L.
IČO: 70994234 DIČ: CZ70994234
[087]