
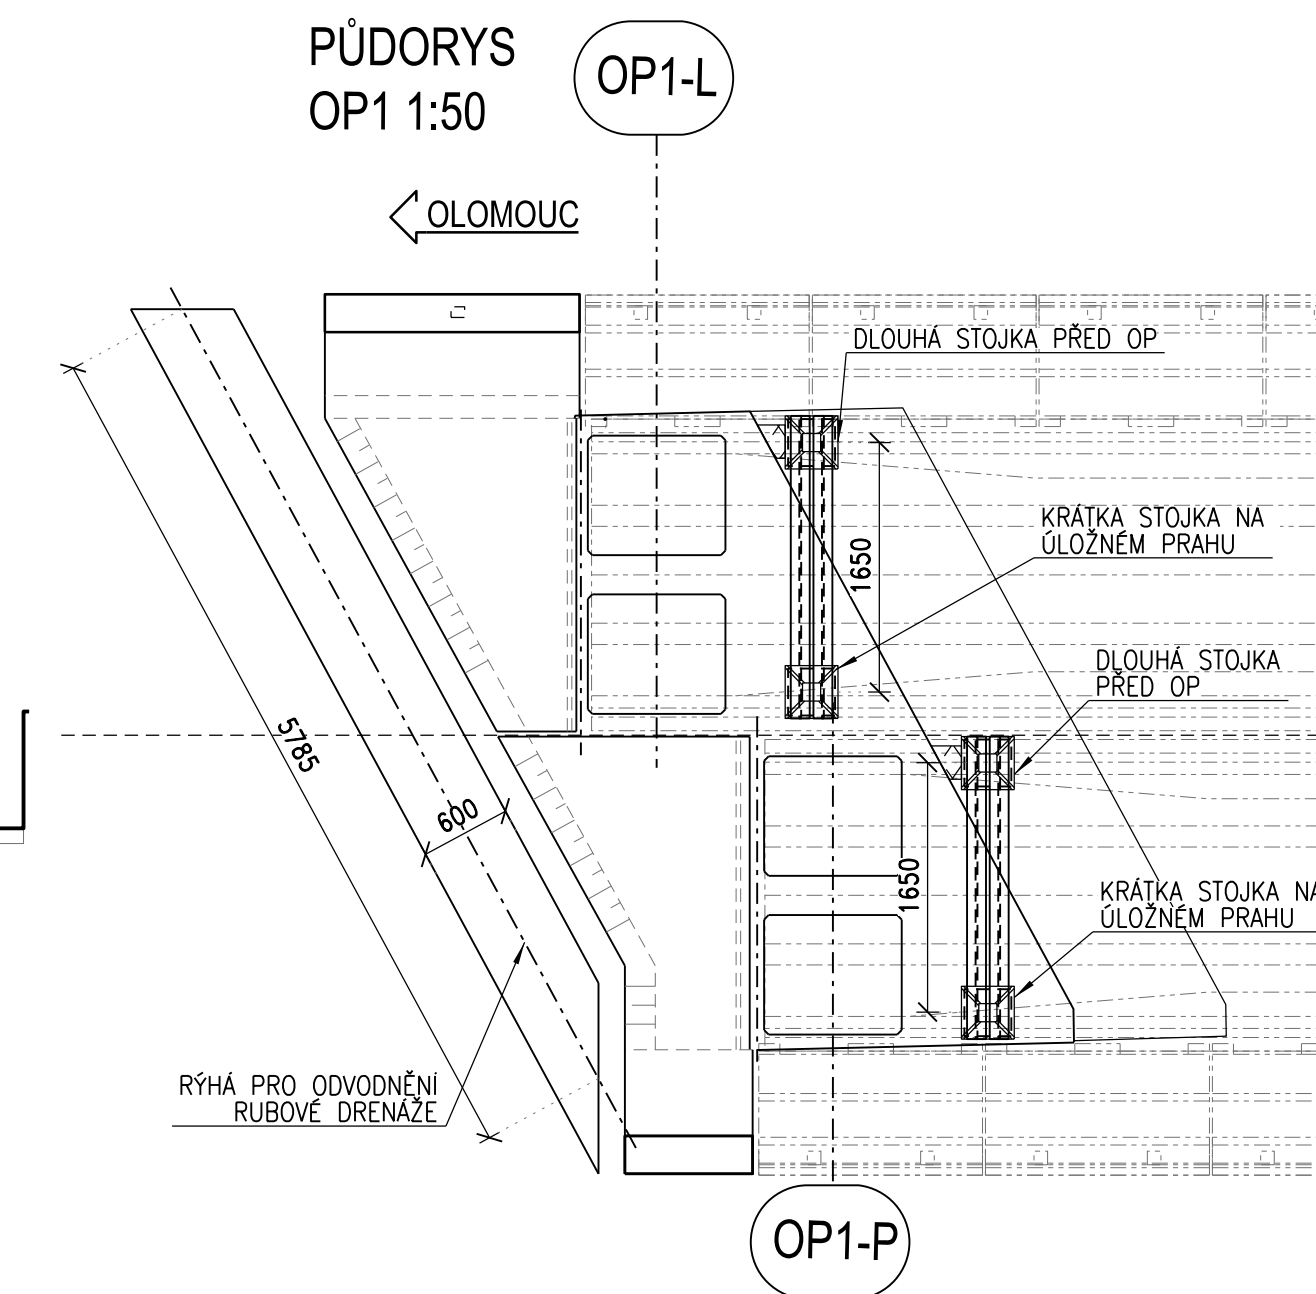



SO 01 MOST V KM 17,790

POSTUP VÝSTAVBY

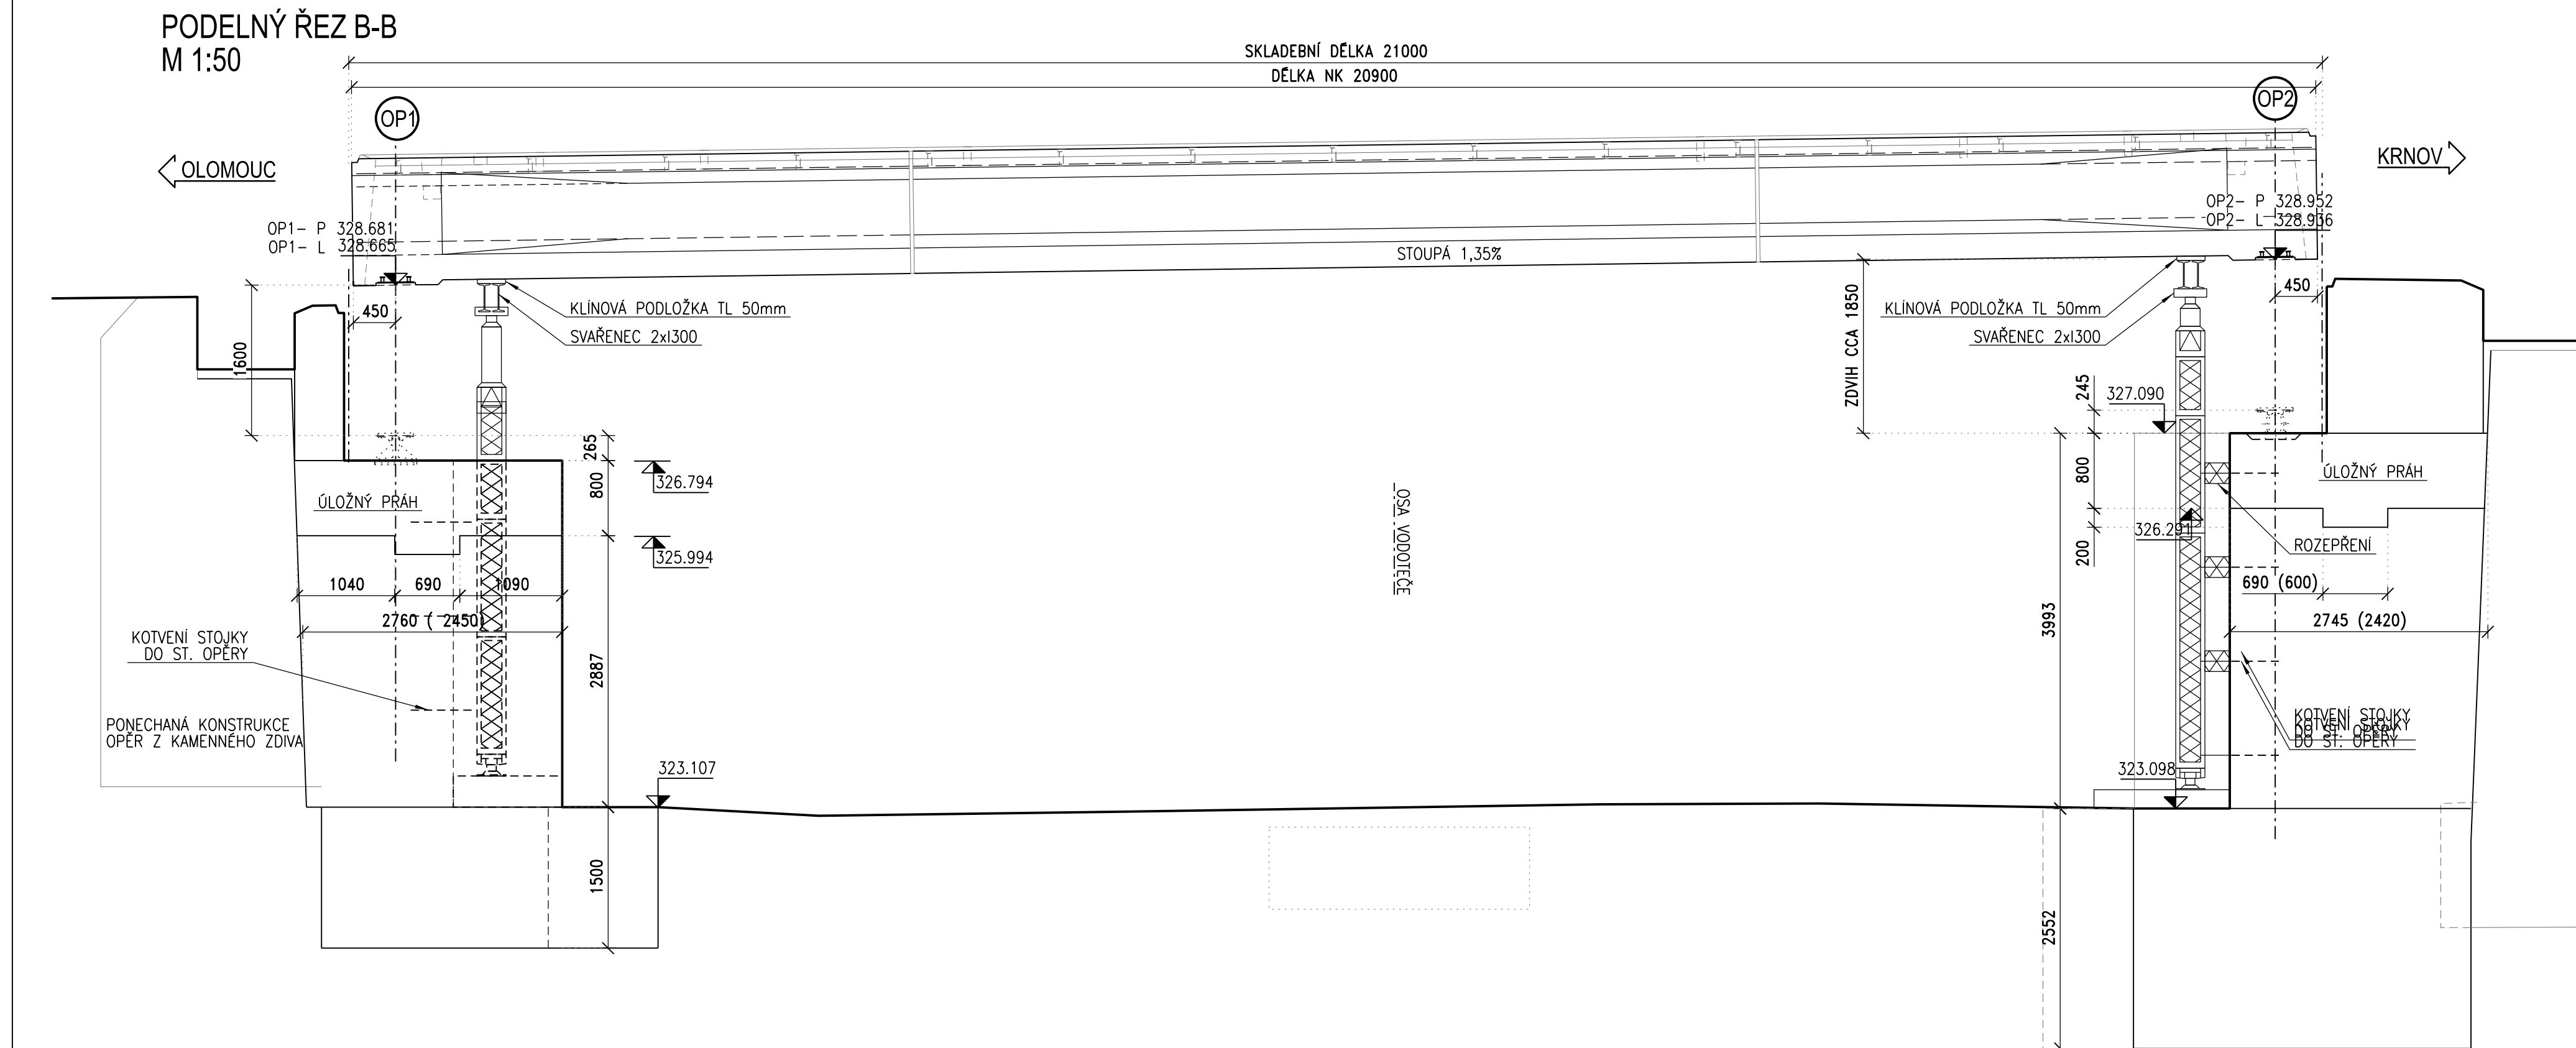

POZNÁMKA:


- HMOTNOST JEDNOHO NOSNIKU S KONZOLOVOU ČÁSTI JE cca 82l
- NA ULŮŽNÉM PRAHU JE OSAŽENA KRÁTKÁ STOJKA, PŘED OPEROU DLOUHÁ STOJKA
- PŘEVÁZKA JE TVOŘENA SVÁŘENÍM A JE ZNAZORŇNĚNA POUZE SCHEMATICKY
- NOSNÍKY S NADZVONEČNÍM TAK AŽ SKLON ODPOVÍDAL PROJEKTOVANÉMU SKLONU – DŮLEŽITÉ PRO OSAZOVÁNÍ LOŽIŠEK

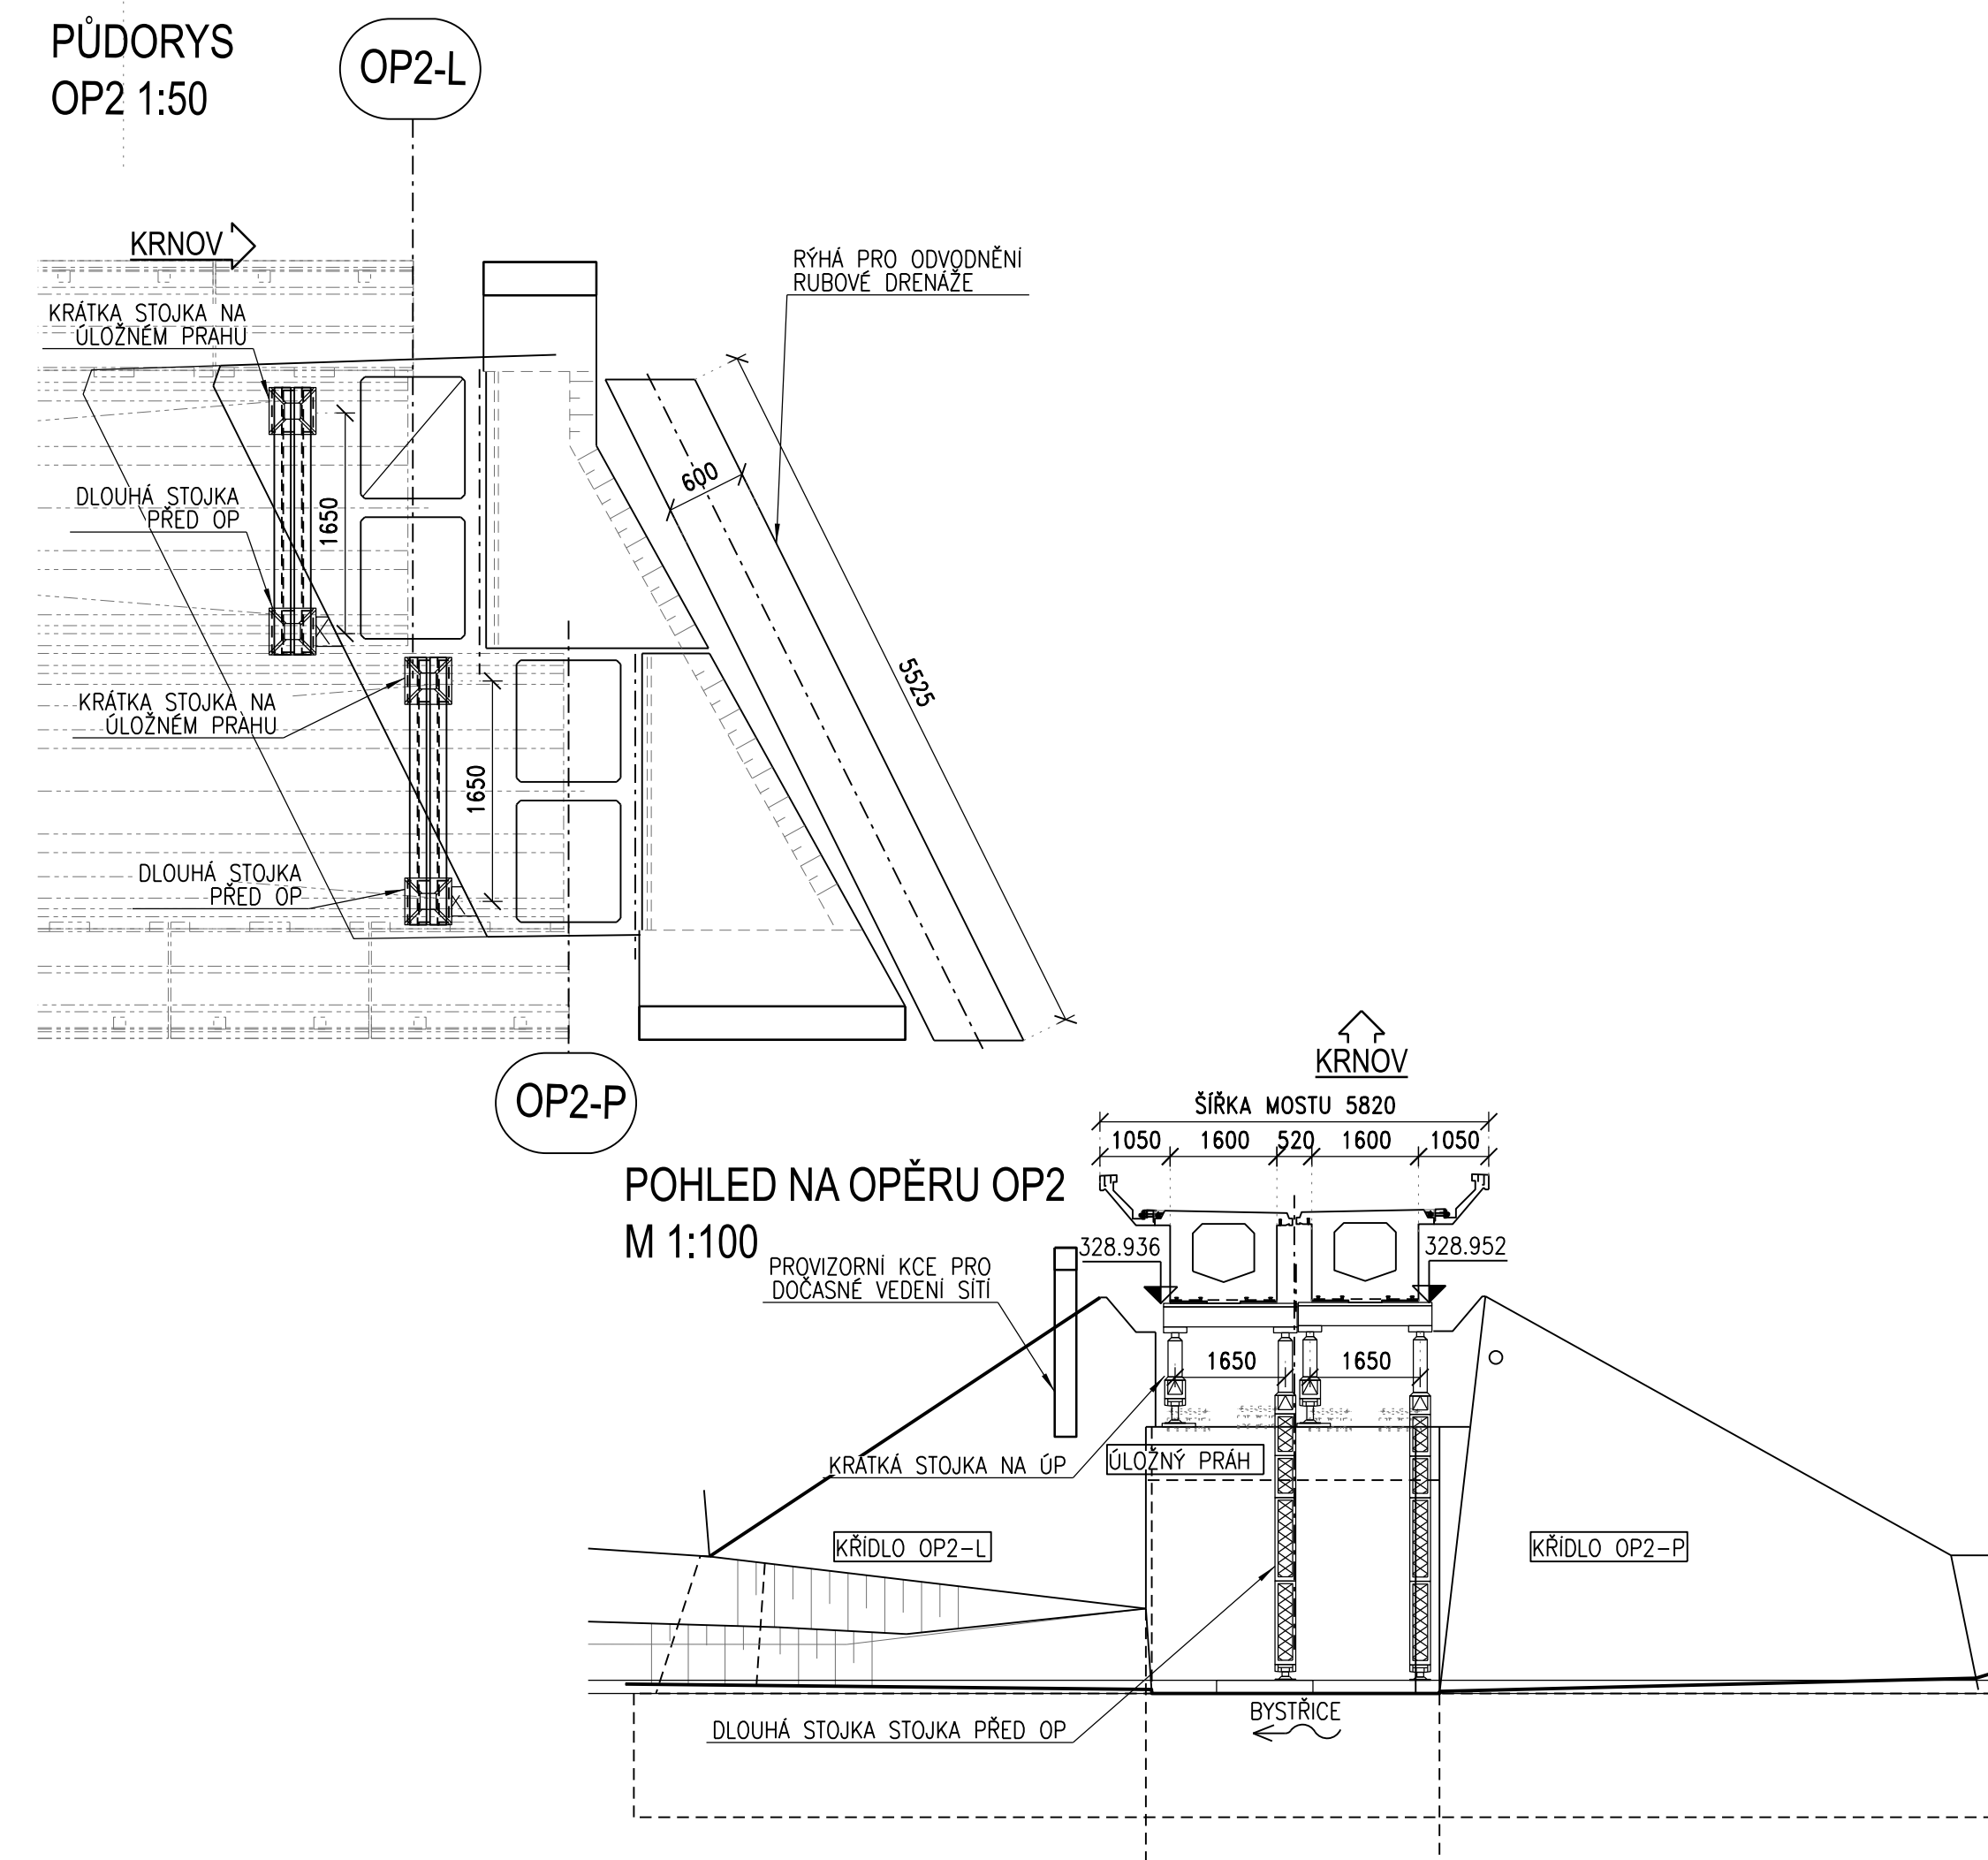

| | | | |
|-----------|-------|-------------------------|-----------------|
| | | | ČÍSLO SOUPRAVY: |
| | | | |
| | | | |
| | | PO PŘIPOMÍNKOVÉM ŘÍZENÍ | |
| REVIZE Č. | DATUM | ZMĚNA | |

MCO MORAVIA CONSULT Olomouc a.s.
LEGIONÁRSKÁ 1085/8 , 779 00 Olomouc

tel.: +420 585 570 444
IDS: kjee9md
e-mail: moravia@moravia.cz
<http://www.moravia.cz>

| | | | |
|---|---|------------------------------------|--------------------|
| OBJEDNATEL |  Správa železnic, státní organizace Oblastní ředitelství Olomouc, Nerudova 1, 779 00 Olomouc | | |
| ZHOTOVITEL | MORAVIA CONSULT Olomouc a.s. | | |
| HLAVNÍ INŽENÝR PROJEKTU | ING. PETR HANZLÍK | VEDOUČÍ TÝMU: ING. PETR HANZLÍK | |
| ODPOVĚDNÝ PROJ. OBJ., PS | NAVRHL, VYPRACOVAL | KONTROLOVAL | |
| ING. PETR HANZLÍK | ING. PETR HANZLÍK | ING. JAROSLAV SEDLÁČEK | |
| KRAJ: OLOMOUCKÝ | POVĚŘENÝ OÚ: HLUBOČKY | OBEC: HLUBOČKY | |
| Oprava mostů na trati Hlubočky - Domašov - most v km 17,790 SO 01 Most v km 17,790 | | ZAK. ČÍSLO MCO | 20 - 020 - 235- SR |
| | | ÚČEL | DSP |
| | | DATUM | 09/2020 |
| | | FORMÁT | 6 x A4 |
| | | MĚŘITKO | 1:100, 1:50 |
| POSTUP VÝSTAVBY | | ČÁST | POŘ.Č. |
| | | D.2.1.2 | 2.6.1 |