



SO 01 MOST V KM 17,790

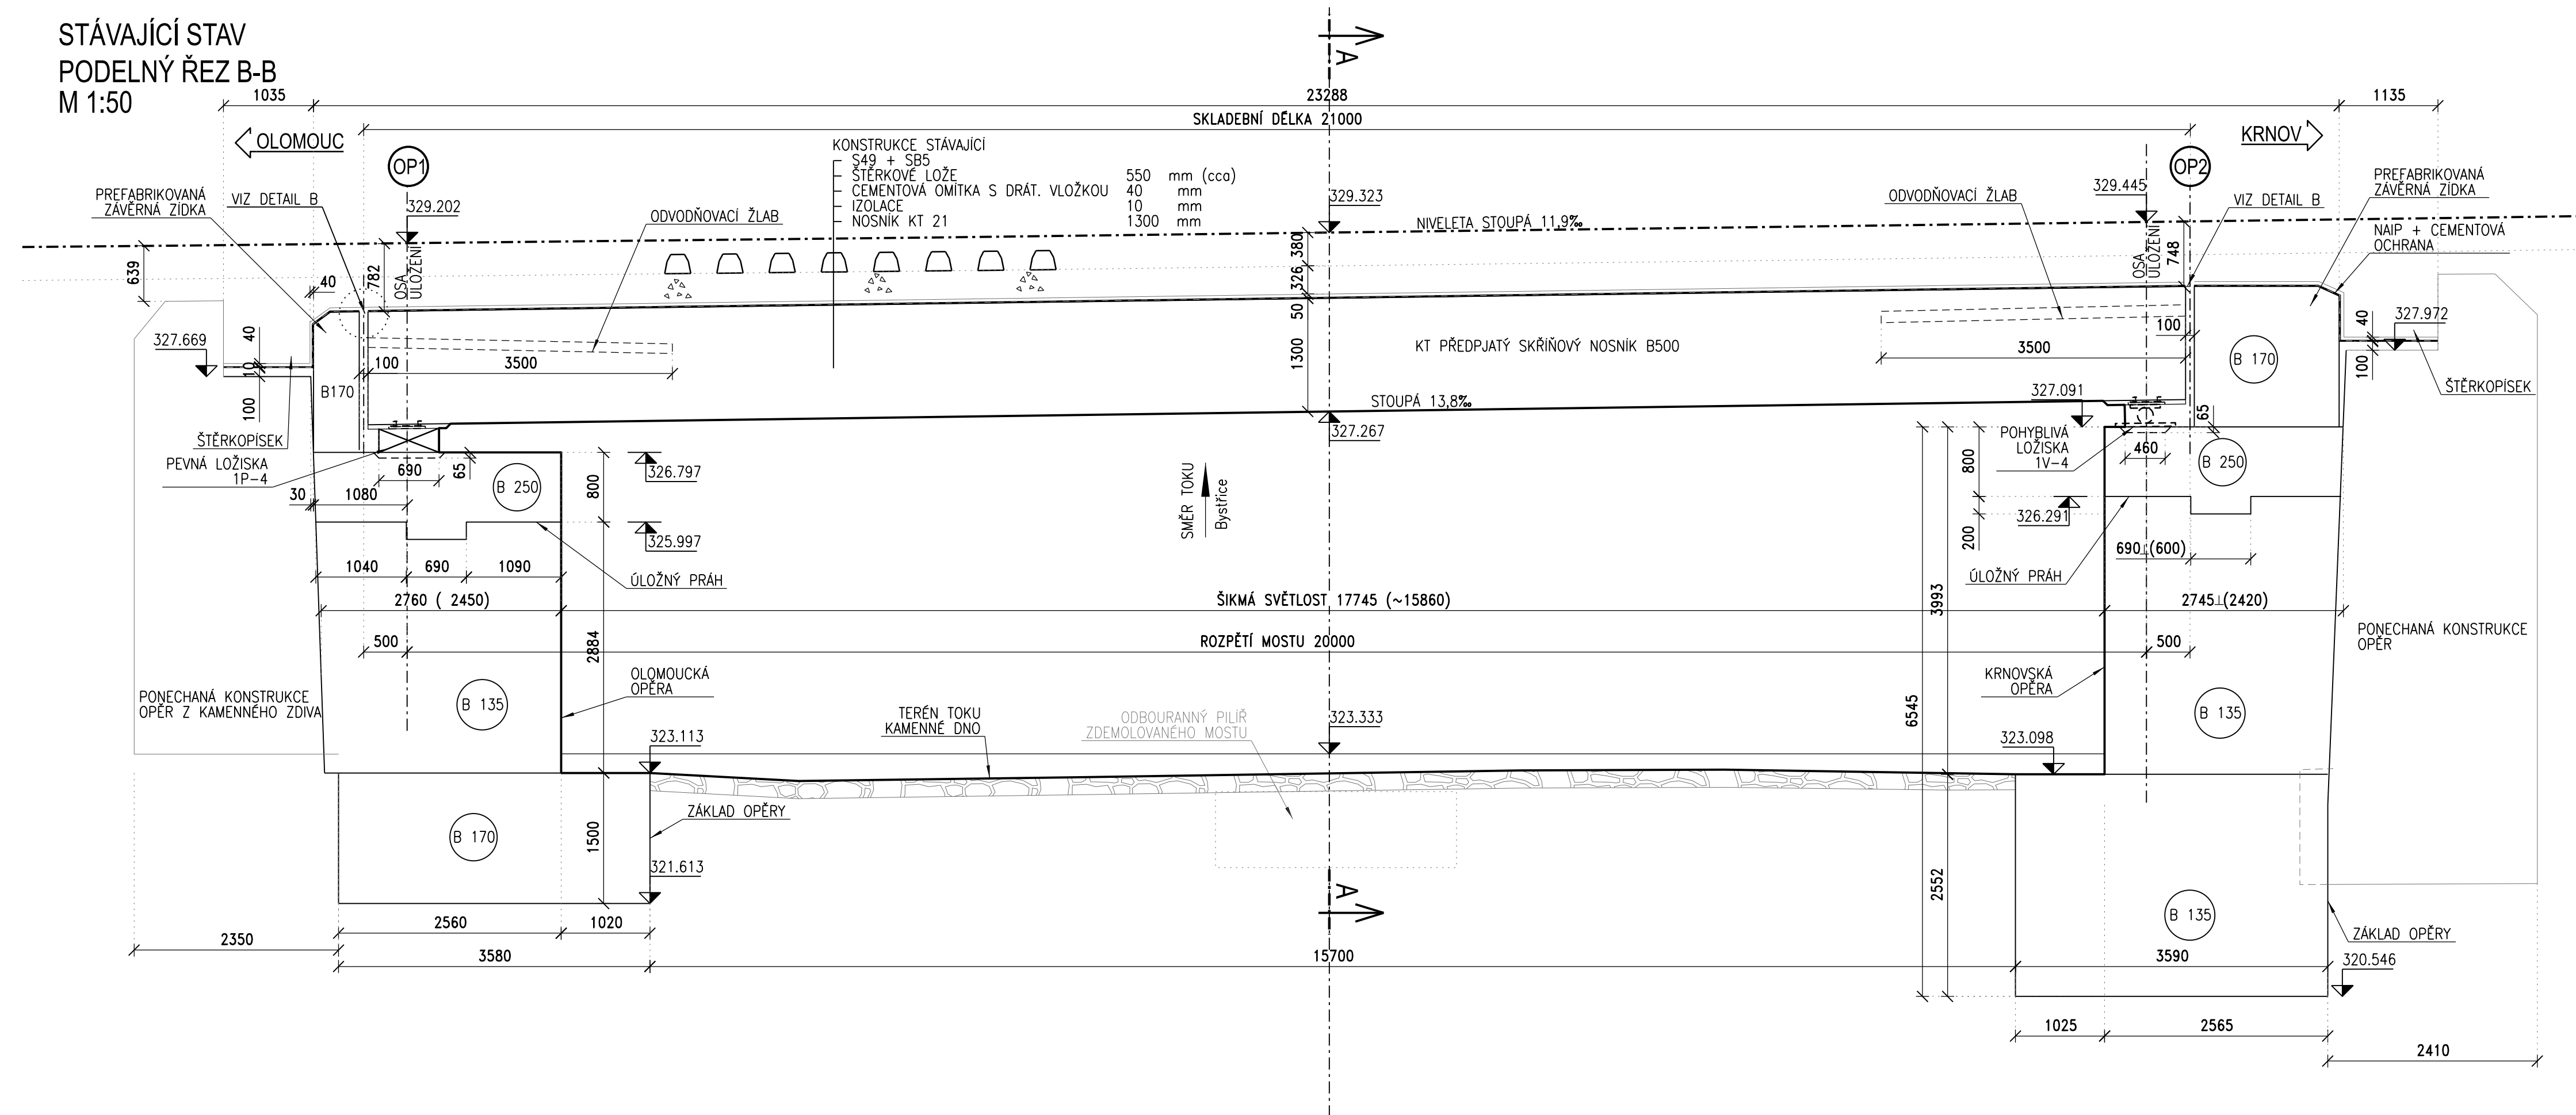

STÁVAJÍCÍ STAV
PODELNÝ ŘEZ B-B
M 1:50



DETAIL B

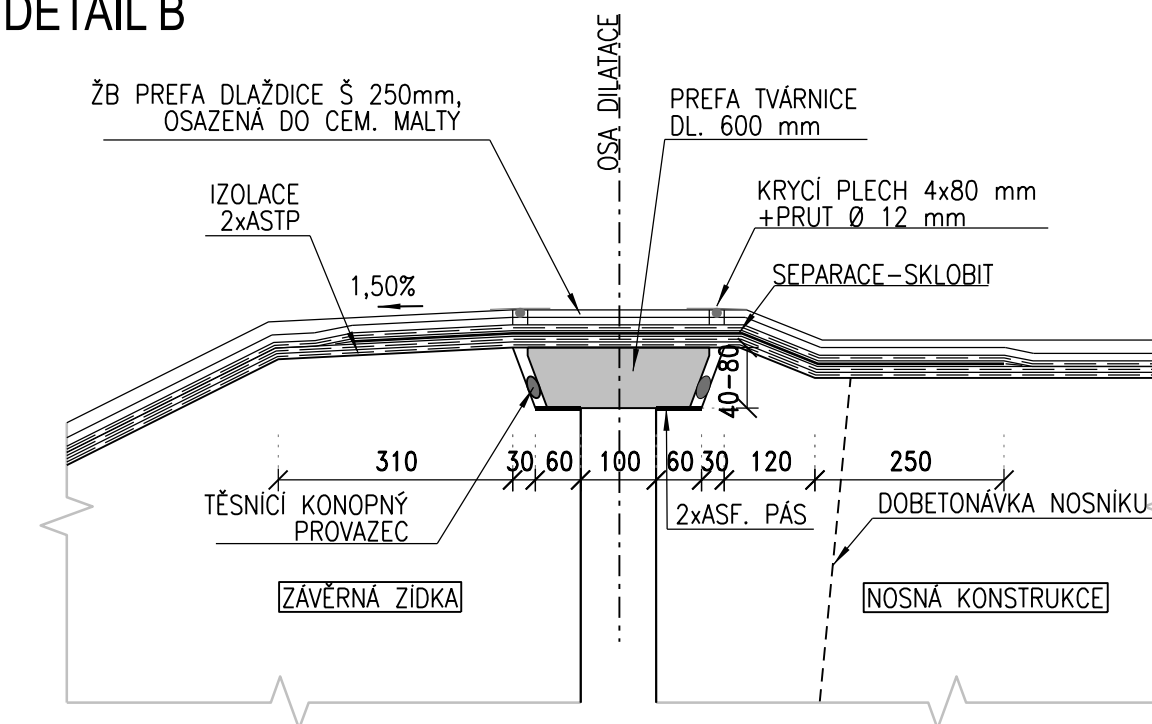

			ČÍSLO SOUPRAVY:
		PO PŘIPOMÍNKOVÉM ŘÍZENÍ	
REVIZE Č.	DATUM	ZMĚNA	

MCO MORAVIA CONSULT Olomouc a.s.
LEGIONÁŘSKÁ 1085/8 , 779 00 Olomouc

tel.: +420 585 570 444
IDS: kje9md
e-mail: moravia@moravia.cz
<http://www.moravia.cz>

OBJEDNATEL	 Správa železnic, státní organizace Oblastní ředitelství Olomouc, Nerudova 1, 779 00 Olomouc		
ZHOTOVITEL	MORAVIA CONSULT Olomouc a.s.		
HLAVNÍ INŽENÝR PROJEKTU	ING. PETR HANZLÍK	VEDOUcí TÝMU: ING. PETR HANZLÍK	
ODPOVĚDNÝ PROJ. OBJ., PS	NAVRHL, VYPRACOVAL	KONTROLOVAL	
ING. PETR HANZLÍK	ING. PETR HANZLÍK	ING. JAROSLAV SEDLÁČEK	
KRAJ: OLOMOUCKÝ	POVĚŘENÝ OÚ: HLUBOČKY	OPEC: HLUBOČKY	
<p>Oprava mostů na trati</p> <p>Hlubočky - Domašov</p> <p>- most v km 17,790</p> <p>SO 01 Most v km 17,790</p>		ZAK. ČÍSLO MCO	20 - 020 - 235- SR
		ÚČEL	DSP
		DATUM	09/2020
		FORMÁT	5 x A4
		MĚŘÍTKO	1:50
<p>STÁVAJÍCÍ STAV - PODELNÝ ŘEZ</p>		ČÁST	POR.Č.
		D.2.1.2	2.2.2

DOKUMENT LZE UŽÍVAT POUZE VE SMYSLU PŘÍSLUŠNÉ SMLOUVY O DÍLO, ŽÁDNÁ JEHO ČÁST NEMŮŽE BÝT DLE ZÁKONA č.121/2000 Sb. KOPIROVÁNA NEBO JINAK ROZŠÍŘOVÁNA BEZ SOUHLASU MORAVIA CONSULT Olomouc a.s.