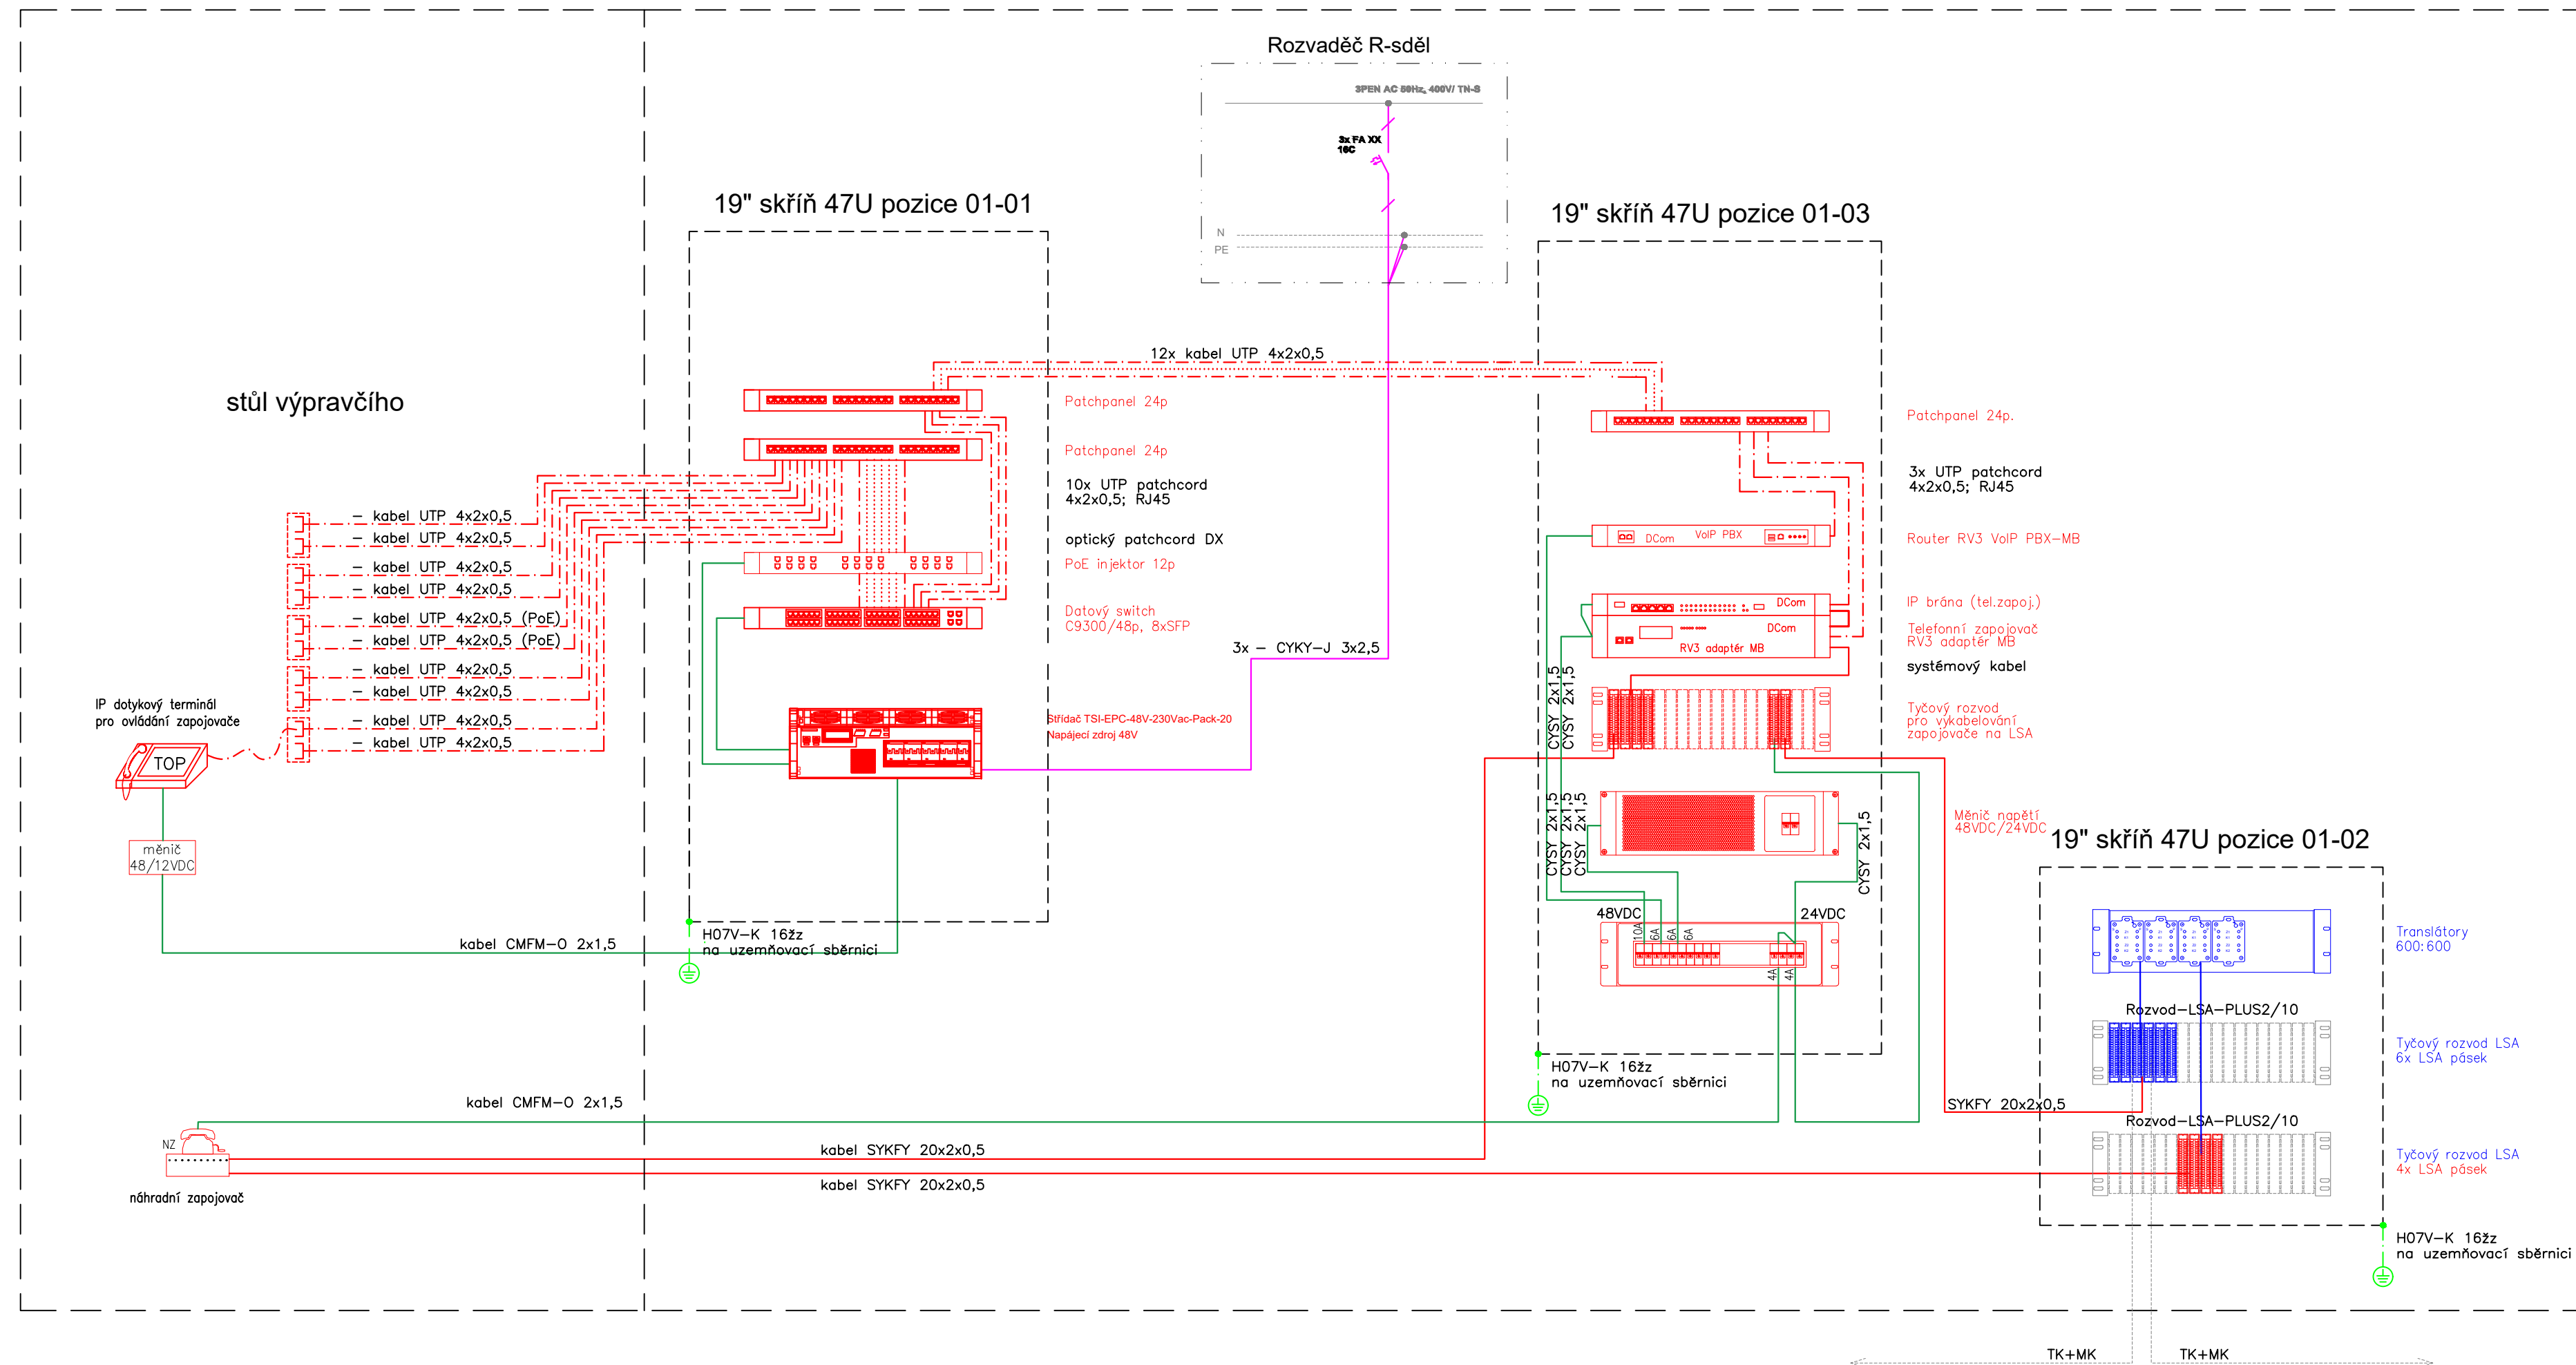
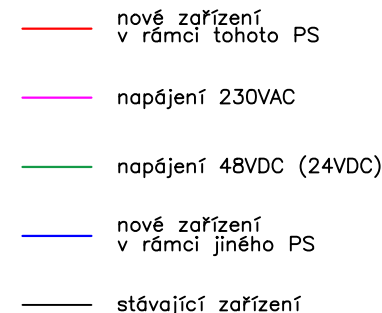


ŽST Sokolnice - Telnice - VB, sdělovací místnost

[illegible]