


ŽST SOKOLNICE - NOVÝ STAV NAPÁJENÍ

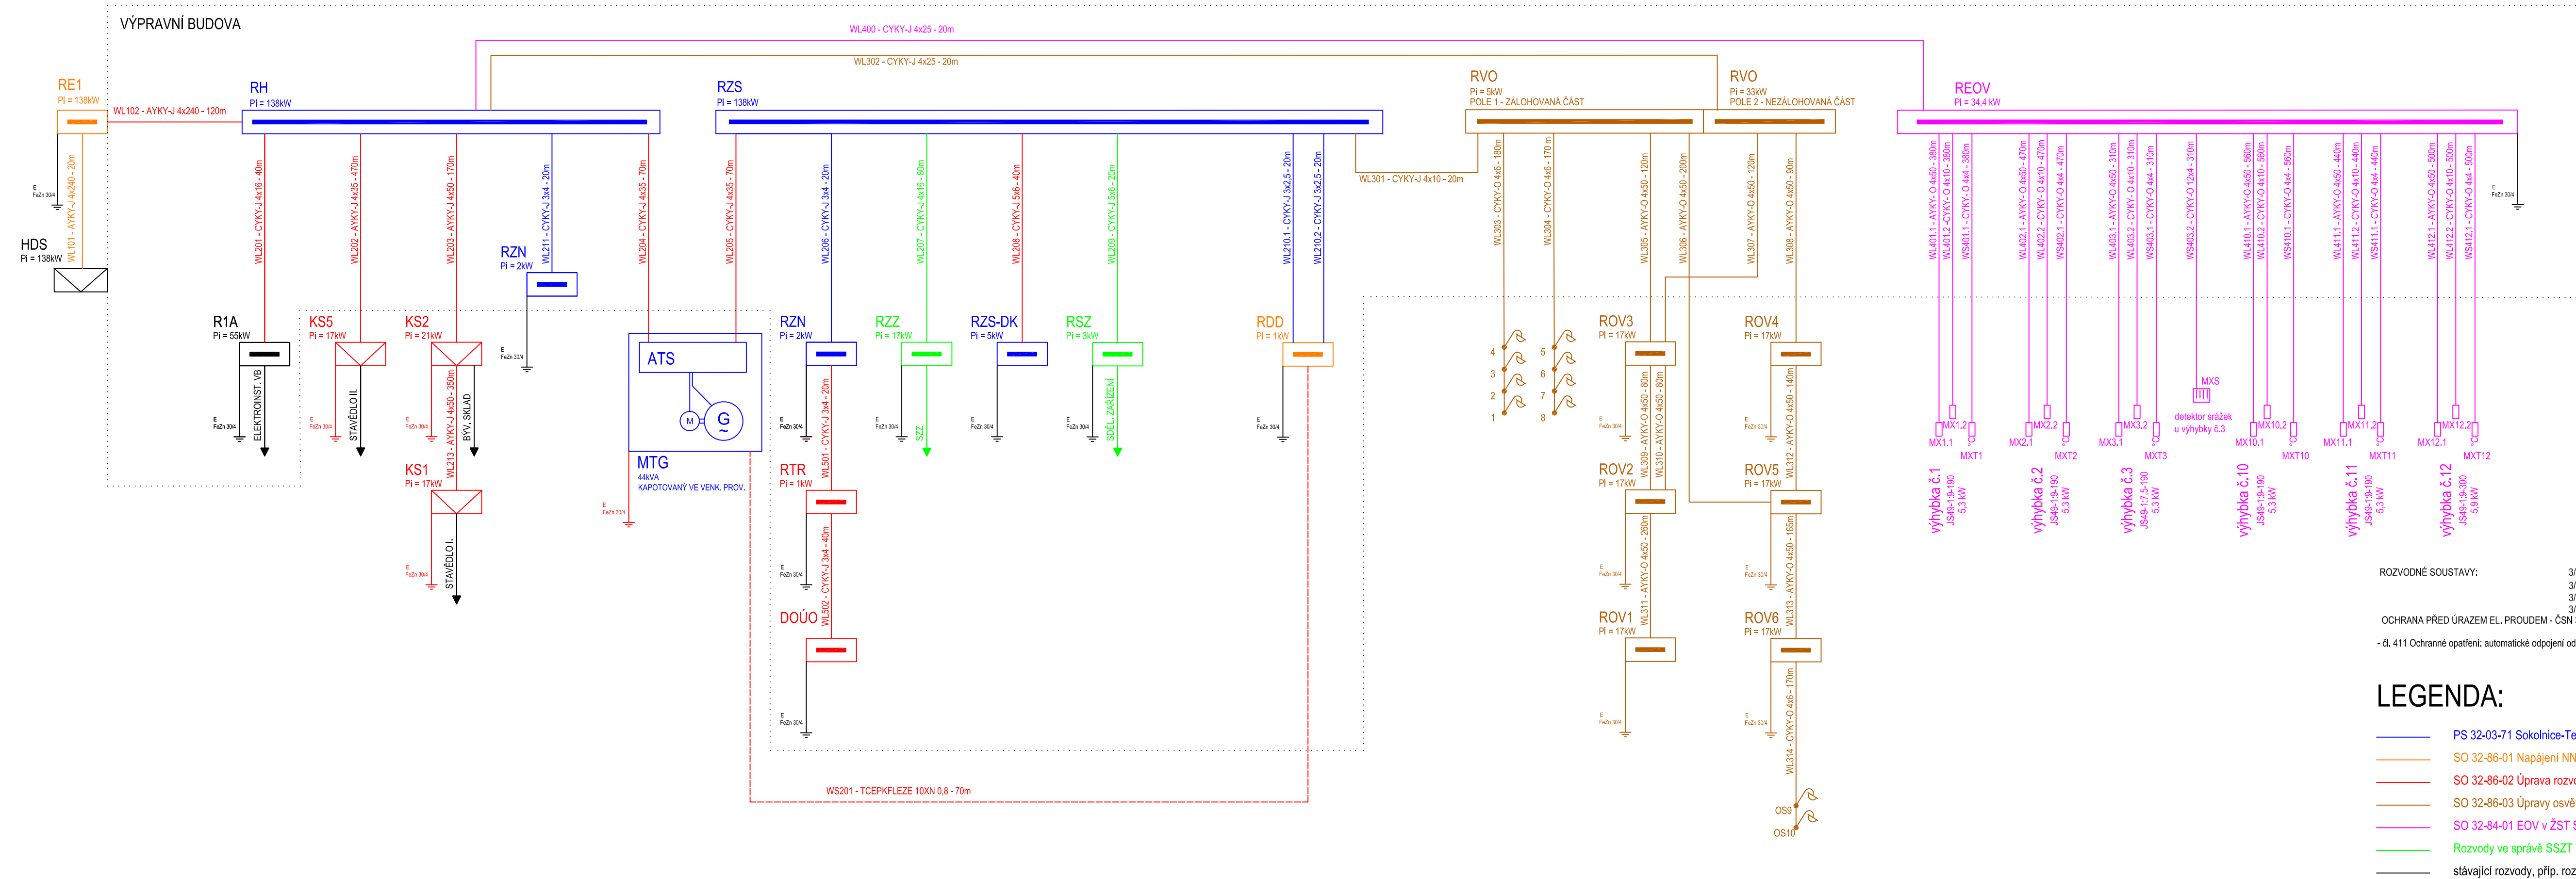

LEGENDA:

- PS 32-03-71 Sokolnice-Telčnice, stabilní záložní zdroj
- SO 32-86-01 Napájení NN v ŽST Sokolnice-Telčnice
- SO 32-86-02 Úprava rozvodů NN v ŽST Sokolnice-Telčnice
- SO 32-86-03 Úpravy osvětlení v ŽST Sokolnice-Telčnice
- SO 32-84-01 EOv v ŽST Sokolnice-Telčnice
- Rozvody ve správě SSŽT
- stávající rozvody, příp. rozvody EG.D

POZNÁMKY

U NOVÝCH SPOJEK KABELŮ BUDOU UMÍSTĚNY ČERVENÉ ZAPISOVATELNÉ MARKERY S UVEDENÍM ZÁKLADNÍCH INFORMACÍ O DANÉM ROZVODU.

Ministerstvo dopravy
Státní fond dopravní infrastruktury

Razítko oprávněného osobý:

Orientační schéma:

Revize:	Datum:	Popis:	Kontroloval:
000	10/2021	Definitivní odevzdání dokumentace	Bc. Rudolf Morawitz

Podpis:

Datum:

Stavebník/Investor: Adresa:	Správa železnic, státní organizace Dlážděná 1003/7, 110 00 Praha 1	 SPRAYA ŽELEZNIC
Zástupce investora:	Oblastní ředitelství Brno	
Adresa:	Kounicova 26, 611 43 Brno	

Zhotovitel stavby:	Signal Projekt s.r.o. Videňská 55, 639 00 Brno T: +420 543 233 962 E: projekce@signalprojekt.cz	 signal PROJEKT	
Zhotovitel objektu:	Signal Projekt s.r.o. Videňská 55, 639 00 Brno T: +420 543 233 962 E: projektke@signalprojekt.cz		
Hlavní projektant (HIP): Ing. Milan Lukášek	Specialista: Bc. Rudolf Morawitz	Odpovědný projektant: Bc. Rudolf Morawitz	Zpracovatel: Ing. Robin Kolářik

Název stavby/akce:	Oprava zabezpečovacího zařízení v ZST Sokolnice-Telnice			Označení (S-kód):
Název částí:	Rozvody VN, NN, osvětlení a dálkové ovládání odpojovačů			Označení zhotovitele: 21-061-35-113
Název objektu:	Sokolnice-Telnice, úprava osvětlení			Označení části: D.2.3.06 Označení objektu/komplexu: SO 32-86-03
Název příloh:	Přehledové schéma			Číslo přílohy: 2. 002
Název části části přílohy:				Paré:
Kraj: Jihomoravský	Katastrální území: Telnice u Brna (765767), Újezd u Brna (773905)	TUDU: 2101C1		
Stupeň dokumentace: DSP	Datum zpracování: 10/2021	Fórmáty: 5 x A4	Měřítka: -	
<div>S-kód: S X X X X X X X X X X X X - D S P X - D 2 3 0 6 - S O 3 2 8 6 0 3 - X X Příloha: 2 - 0 0 2 Revize: 0 0 0</div> <div>[Prostor pro další informace]</div>				