


## ŽST SOKOLNICE - NOVÝ STAV NAPÁJENÍ

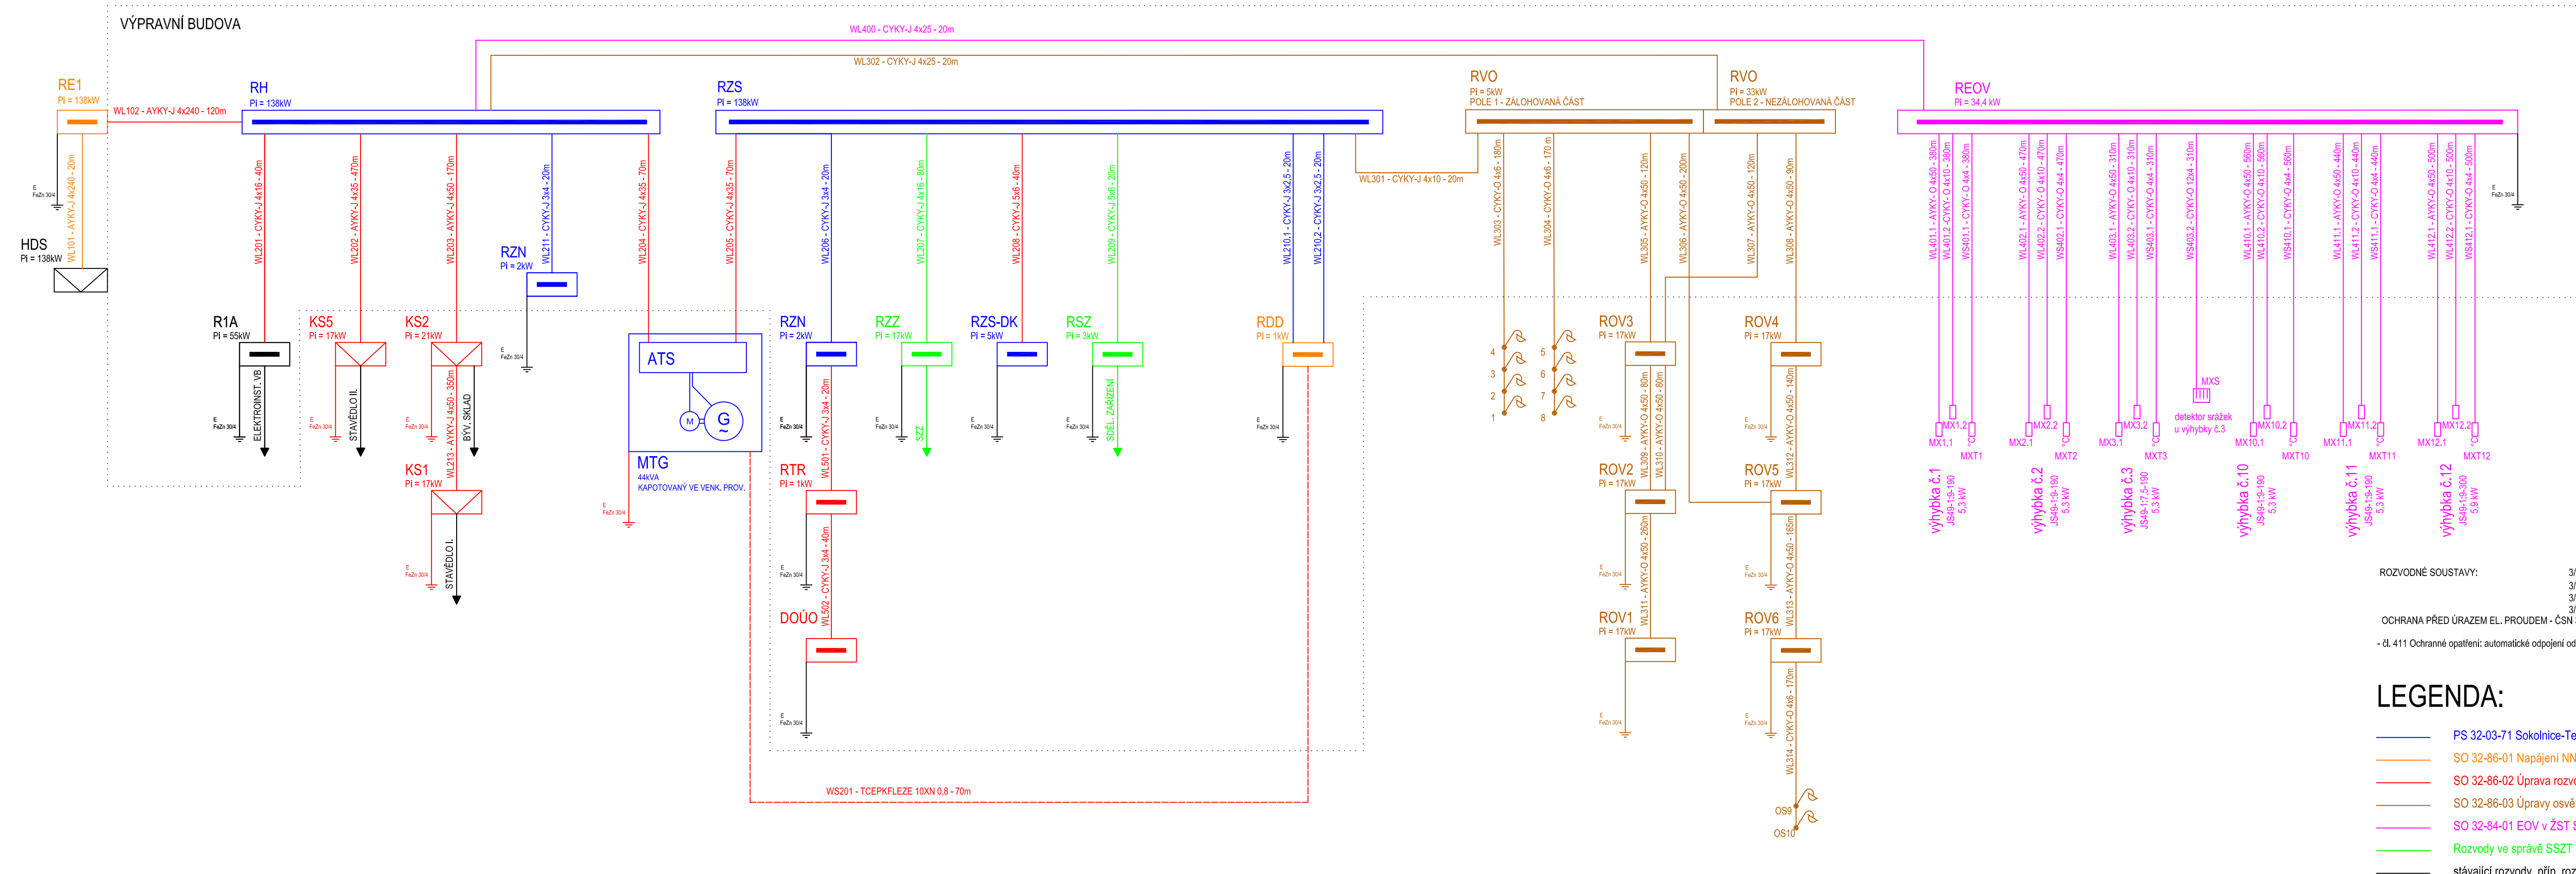

LEGENDA:

- PS 32-03-71 Sokolnice-Telčnice, stabilní záložní zdroj
- SO 32-86-01 Napájení NN v ŽST Sokolnice-Telčnice
- SO 32-86-02 Úprava rozvodů NN v ŽST Sokolnice-Telčnice
- SO 32-86-03 Úpravy osvětlení v ŽST Sokolnice-Telčnice
- SO 32-84-01 EOv v ŽST Sokolnice-Telčnice
- Rozvody ve správě SSZT
- stávající rozvody, příp. rozvody EGD

## POZNÁMKY

NA ROZVADĚČE REOV, ROV A RVO BUDE ZPRACOVÁNA VÝROBNÍ DOKUMENTACE TAK, ABY ODPOVÍDALA ZAVÁDĚCÍM LISTŮM DANÉHO ZHOTOVITELE.  
ZPRACOVANÉ SCHÉMA JE POUZE ORIENTAČNÍ.  
U NOVÝCH SPOJEK KABELŮ BUDOU UMÍSTĚNY ČERVENÉ ZAPISOVATELNÉ MARKERY S UVEDENÍM ZÁKLADNÍCH INFORMACÍ O DANÉM ROZVODU.

Ministerstvo dopravy  
Státní fond dopravní  
infrastruktury

Orientační schéma:

Razítko oprávněné osoby:

Revize:	Datum:	Popis:	Kontroloval:
000	10/2021	Definitivní odevzdání dokumentace	Bc. Rudolf Morawitz

Podpis:

Datum:

Stavebník/Investor: Adresa:	Správa železnic, státní organizace Dlážděná 1003/7, 110 00 Praha 1	 <b>SPRAVA ŽELEZNIC</b>
Zástupce investora:	Oblastní ředitelství Brno	
Adresa:	Kounicova 26, 611 43 Brno	

Zhotovitel stavby:	Signal Projekt s.r.o.		
Adresa:	Videňská 55, 639 00 Brno		
Kontakt:	T: +420 543 233 962 E: projekce@signalprojekt.cz		
Zhotovitel objektu:	Signal Projekt s.r.o.		
Adresa:	Videňská 55, 639 00 Brno		
Kontakt:	T: +420 543 233 962 E: projekce@signalprojekt.cz		
Hlavní projektant (HIP): Ing. Milan Lukášek	Specialista: Bc. Rudolf Morawitz <i>MD</i>	Odpovědný projektant: Bc. Rudolf Morawitz <i>MD</i>	Zpracovatel: Ing. Robin Kolařík <i>RK</i>

Název stavby/akce:	Oprava zabezpečovacího zařízení v ŽST Sokolnice-Telnice		Označení (S-kód):			
Název části:	Ohřev výhybek (elektrický, plynový)		Označení zhotovitele: 21-061-35-113			
Název objektu:	Sokolnice-Telnice, EOV		Označení části: D.2.3.04			
Název přílohy:	Přehledové schéma		Označení objektu/komplexu: <b>SO 32-84-01</b>			
Název dílčí části přílohy:			Číslo přílohy: <b>2. 002</b>			
Kraj:	Katastrální území: Telnice u Brna (765767), Újezd u Brna (773905)	TUDU:	Paré:			
Jihomoravský		2101C1				
Stupeň dokumentace:	Datum zpracování:	Formáty:	Měřítko:			
DSP	10/2021	5 x A4	-			
S-kód: S X X X X X X X X X X X - D S P X X - D 2 3 0 4 - S O 3 2 8 4 0 1 - X X - 2 - 0 0 2 - 0 0 0						
(Prostor pro další informace)						