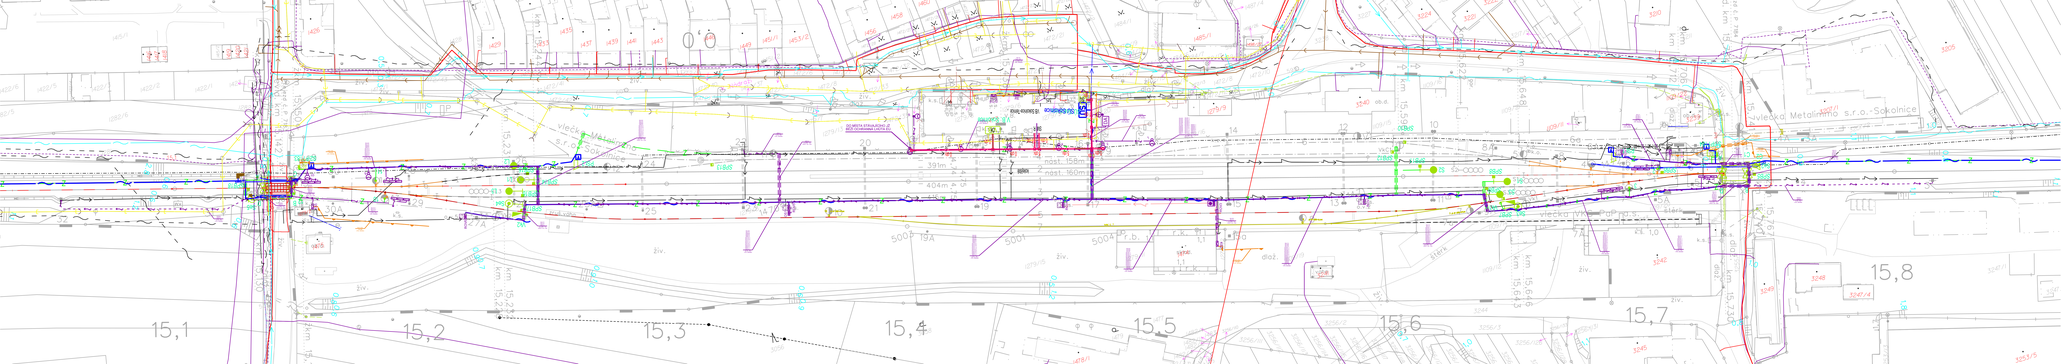
15,1
15,2
15,3
15,4
15,5
15,6
15,7
15,8
Metalimmo s.r.o. Sokolnice
DOMÉNA STAVEBNÍCH PRACÍ VYZVÁNÍ
ZS-0000
PS-0000
PS-0000
P