


ZASTÁVKA ÚJEZD U BRNA

ŽST SOKOLNICE-TELNICE

ŽST BRNO-CHRLICE

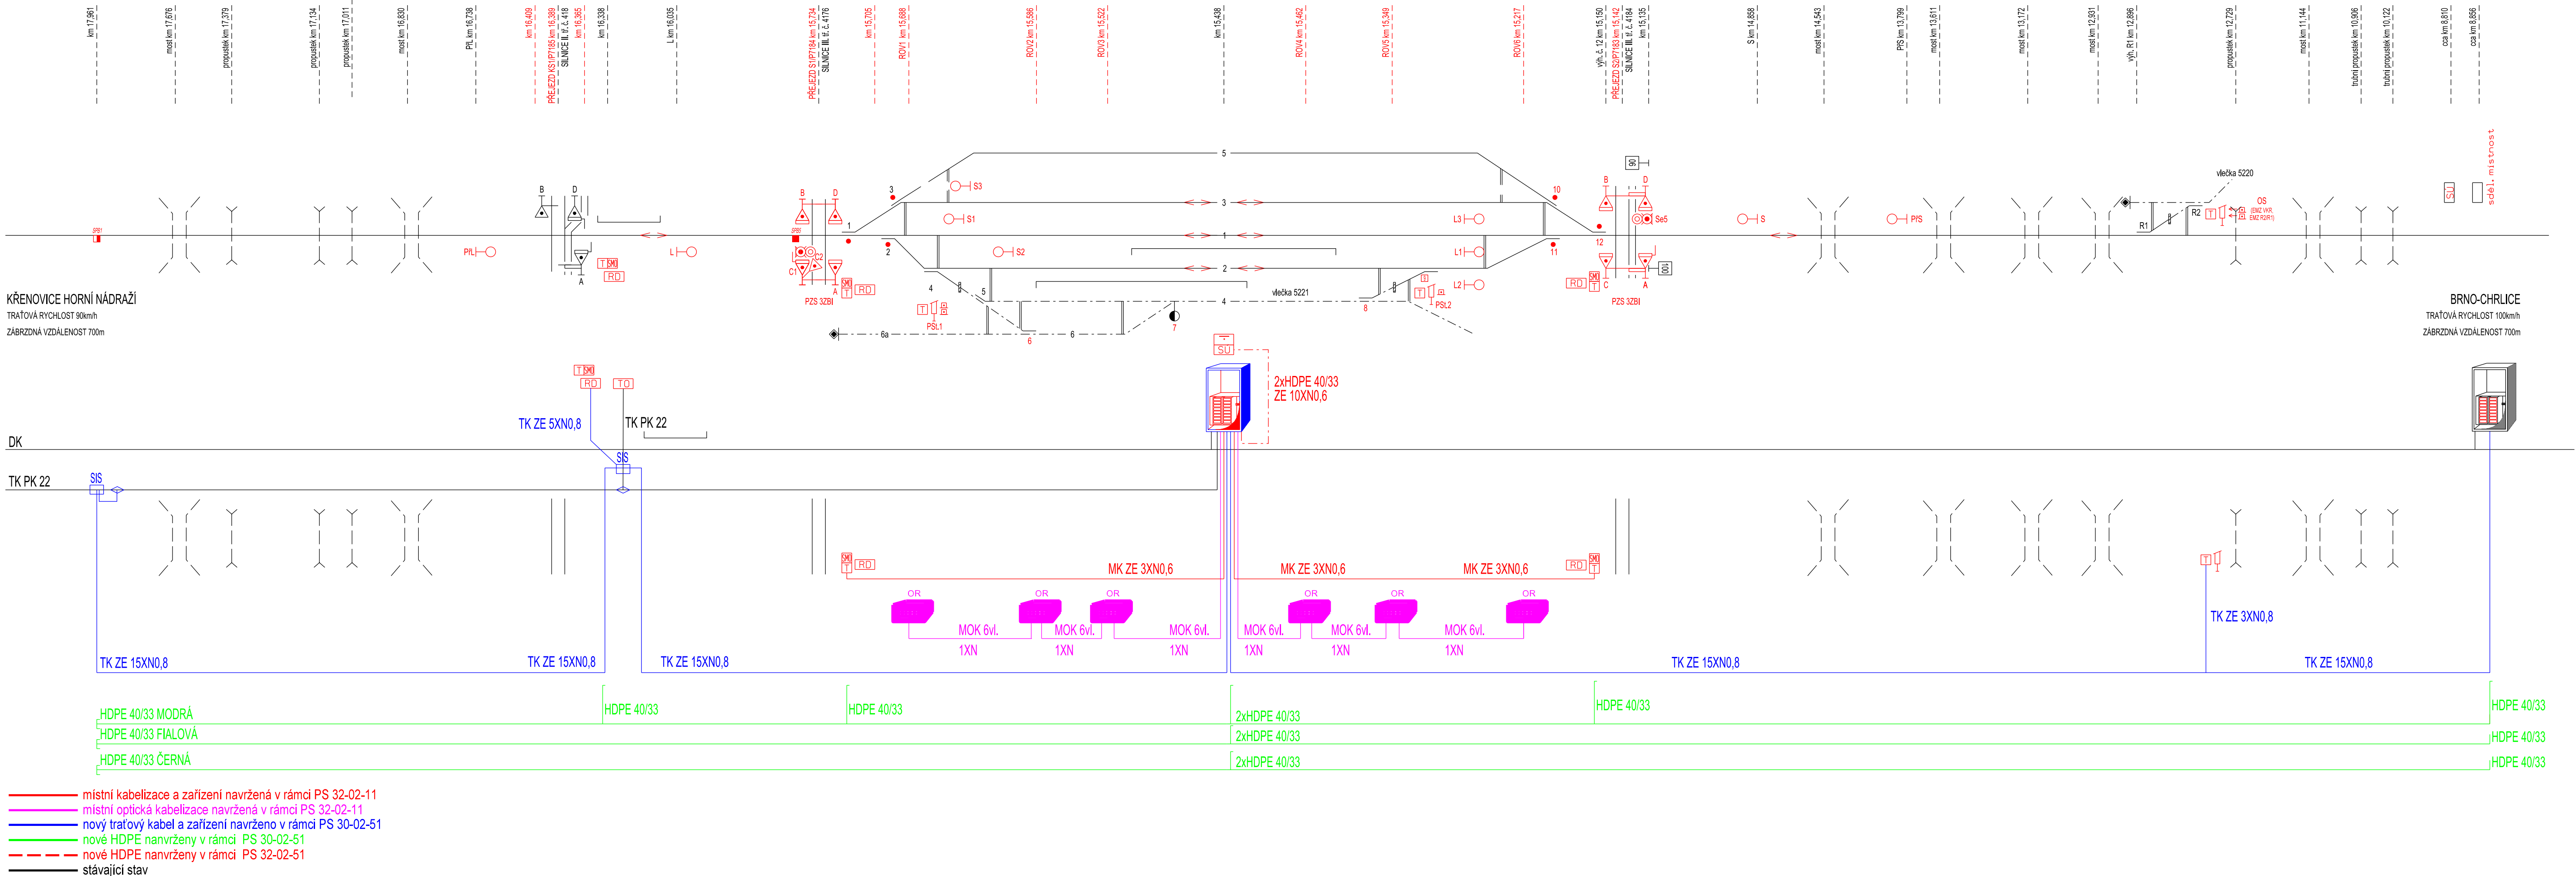

<div>Ministerstvo dopravy Státní fond dopravní infrastruktury</div>			
<div>Orientační schéma:</div>			
<div>Razítko oprávněné osoby:</div>			
<div>Podpis: Datum:</div>			
Revize:	Datum:	Popis:	Kontroloval:
000	10/2021	Definitivní odevzdání dokumentace	Bc. Jaroslav Machaín
Stavebník/Investor:		Správa železnic, státní organizace	
Adresa:		Dlážděná 1003/7, 110 00 Praha 1	
Zástupce investora:		Oblastní ředitelství Brno	
Adresa:		Kounicova 26, 611 43 Brno	
Zhotovitel stavby:		Signal Projekt s.r.o.	
Adresa:		Videňská 55, 639 00 Brno	
Kontakt:		T: +420 543 233 962 E: projekce@signalprojekt.cz	
Zhotovitel objektu:		Signal Projekt s.r.o.	
Adresa:		Videňská 55, 639 00 Brno	
Kontakt:		T: +420 543 233 962 E: projekce@signalprojekt.cz	
Hlavní projektant (HIP):		Specialista:	Odpovědný projektant:
Ing. Milan Lukášek		Bc. Jaroslav Machaín	Ing. Andrea Vávrová
		Zpracovatel:	Ing. Andrea Vávrová
Název stavby/akce:		Oprava zabezpečovacího zařízení v ŽST Sokolnice-Telnice	
Název části:		Místní kabelizace	
Název objektu:		Sokolnice-Telnice, MK a MOK	
Název přílohy:		Výkresová část	
Název dílčí části přílohy:			
Kraj:	Katastrální území:	TUDU:	
Jihomoravský	Telnice u Brna	2101C1	
Stupeň dokumentace:		Datum zpracování:	Formáty:
DSP		10/2021	5 x A4
Měřítko:			
S-kód: Stupeň dokumentace: Část: Objekt: Podjekt: Příloha: Revize:			
[Prostor pro další informace]			