


ŽST SOKOLNICE - NOVÝ STAV NAPÁJENÍ

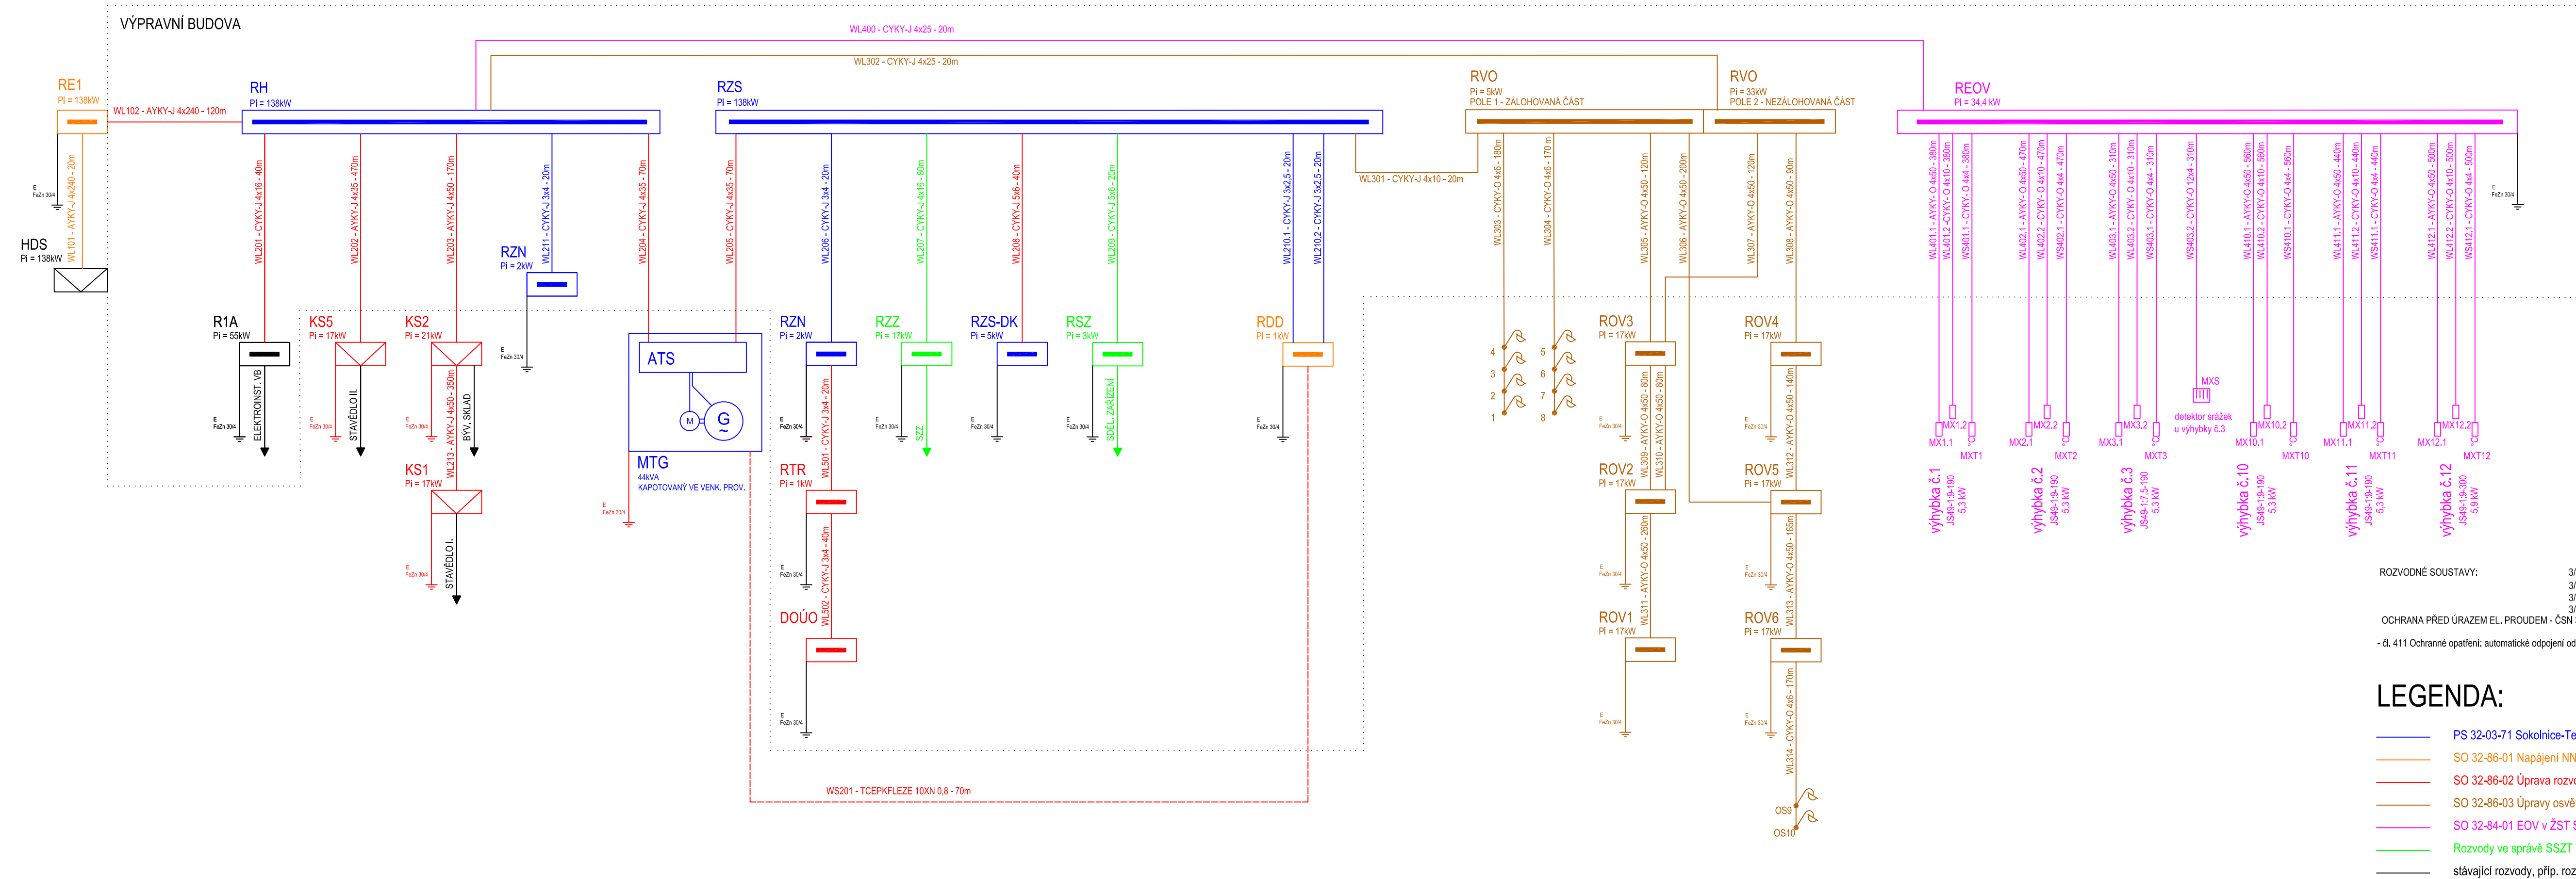

Název stavby/akce:		Oprava zabezpečovacího zařízení v ZŠ Sokolnice-Telnice				Označení (S-kód):	
						Označení zhotovitele: 21-061-35-113	
Název části:		Rozvody VN, NN, osvětlení a dálkové ovládání odpojovačů				Označení části: D.2.3.06	
Název objektu:		Sokolnice-Telnice, napájení NN				Označení objektu/komplexu: SO 32-86-01	
Název přílohy:		Přehledové schéma				Číslo přílohy: 2. 002	
Název dílčí části přílohy:						Paré:	
Kraj:		Katastrální území: Telnice u Brna (765767), Újezd u Brna (773905)		TUDU:			
Jihomoravský				2101C1			
Stupeň dokumentace:		Datum zpracování:		Formáty:		Měřítka:	
DSP		10/2021		5 x A4		-	
S-kód:		Stupeň dokumentace: Číslo:		Objekt:		Podobjekt:	
S X X X X X X X X X X		D S P X		D 2 3 0 6		S O 3 2 8 6 0 1 X X	
Příloha:		Revize:					
2		0 0 2		-		0 0 0	
(Prostor pro další informace)							