



ŽST SOKOLNICE - TELNICE - NOVÝ STAV NAPÁJENÍ

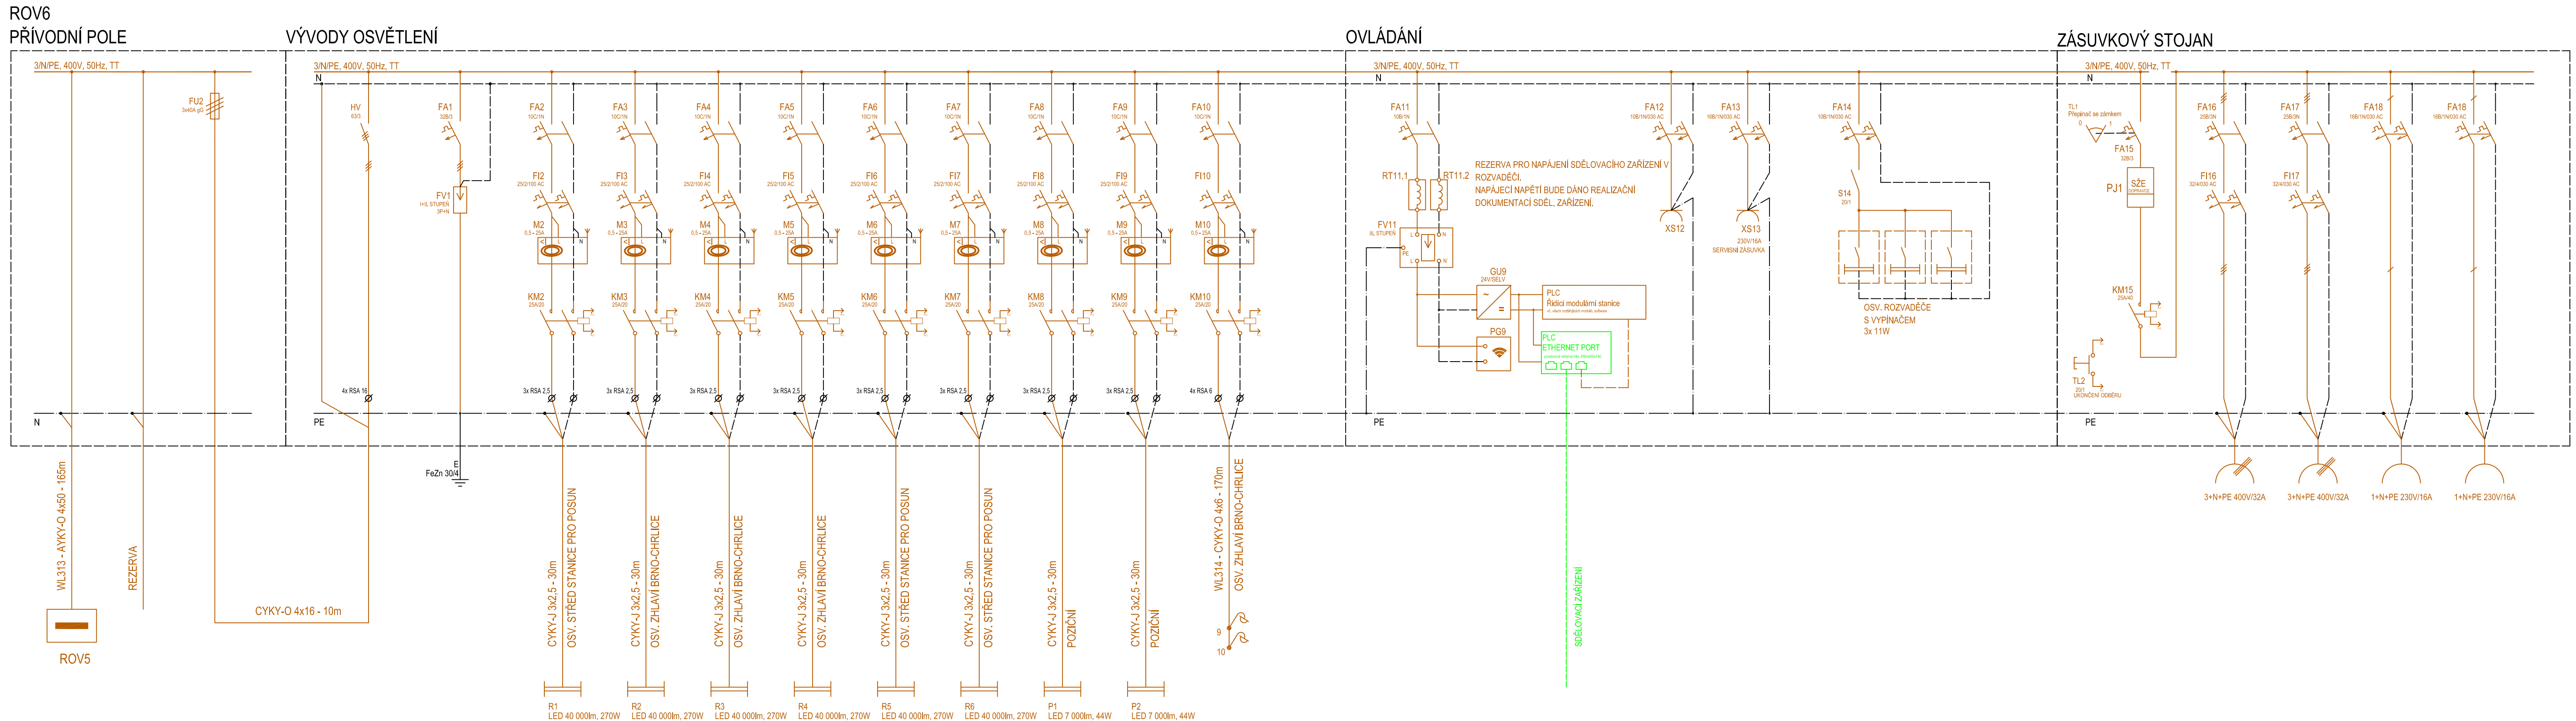


ORIENTAČNÍ OSAZENÍ VĚŽE
SKLON VŠECH REFLEKTORŮ 4
SKLON POZIČNÍCH SVÍTIDEL 0

ROZVADEČ ROV6 - POHLED 1:1
HLOUBKA PILÍŘŮ BUDE 350MM

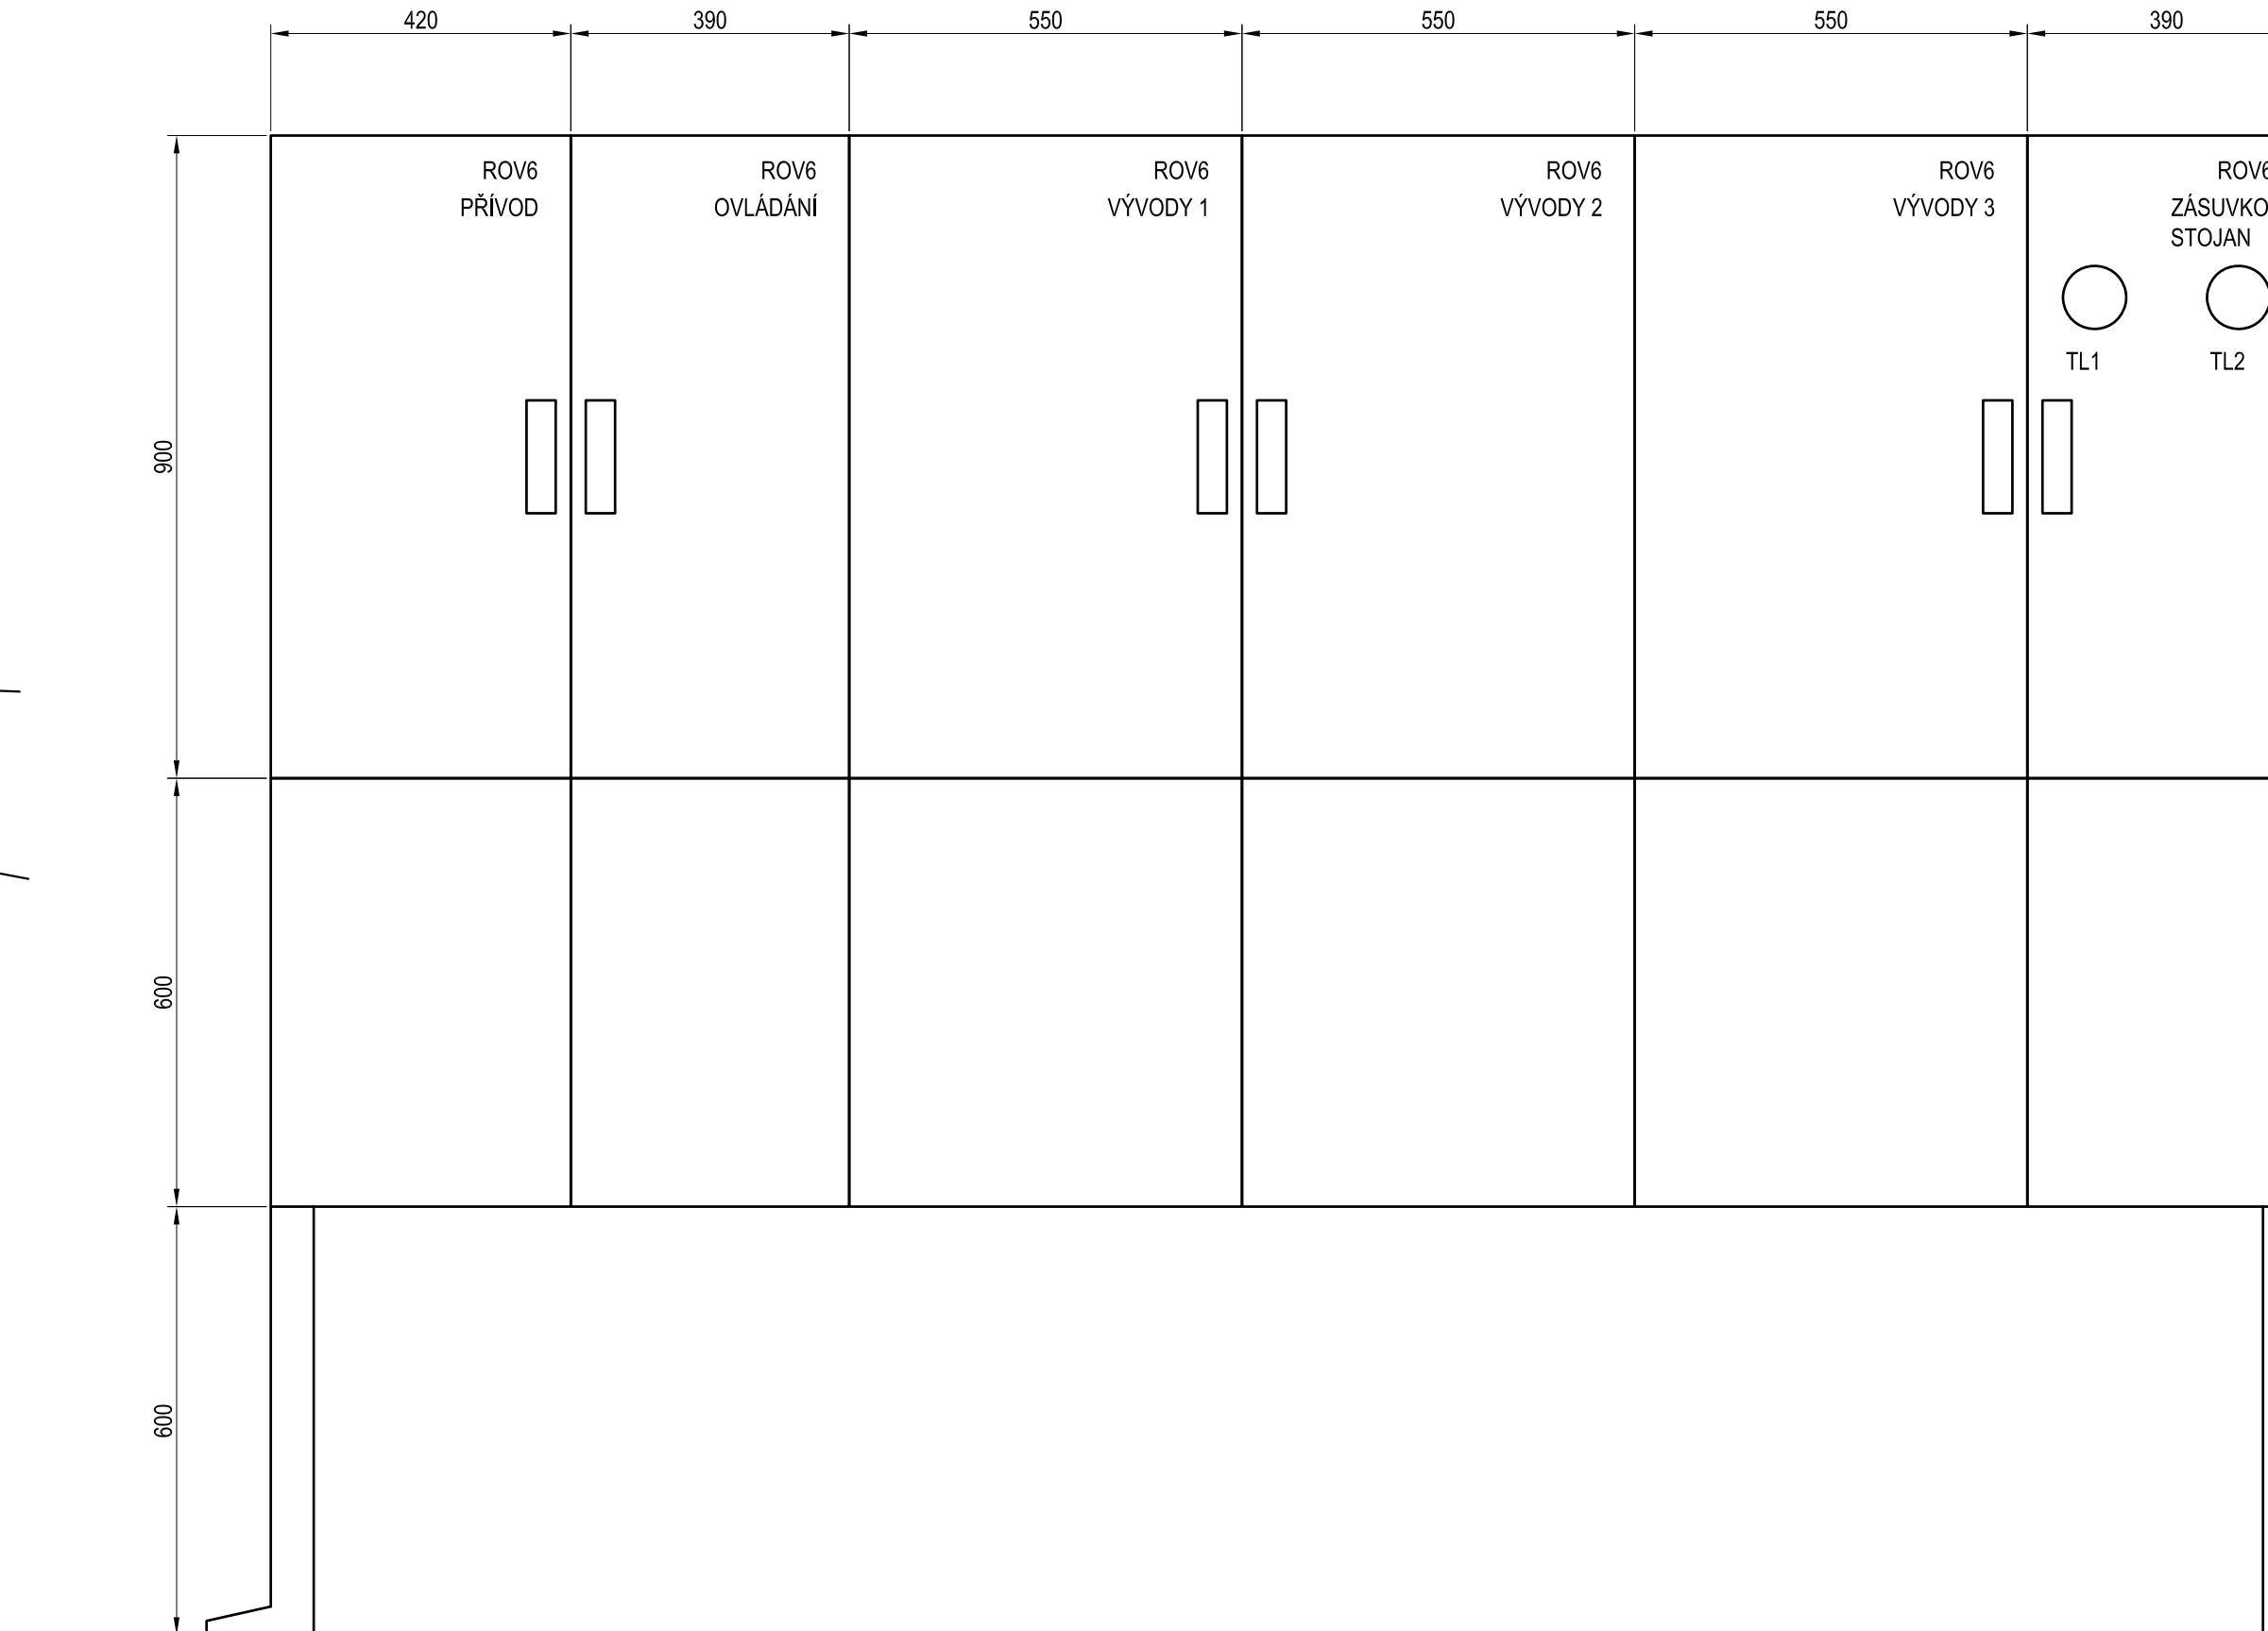

POZNÁMKY

NA ROZVÁDĚČE ROV BUDE ZPRACOVÁNA VÝROBNÍ DOKUMENTACE TAK, ABY ODPOVÍDALA ZAVÁDĚČÍM LISTŮM DANÉHO ZHOTOVITELSKÉHO ZPRACOVÁNÍ. ZPRACOVANÉ SCHÉMA JE POUZE ORIENTAČNÍ.

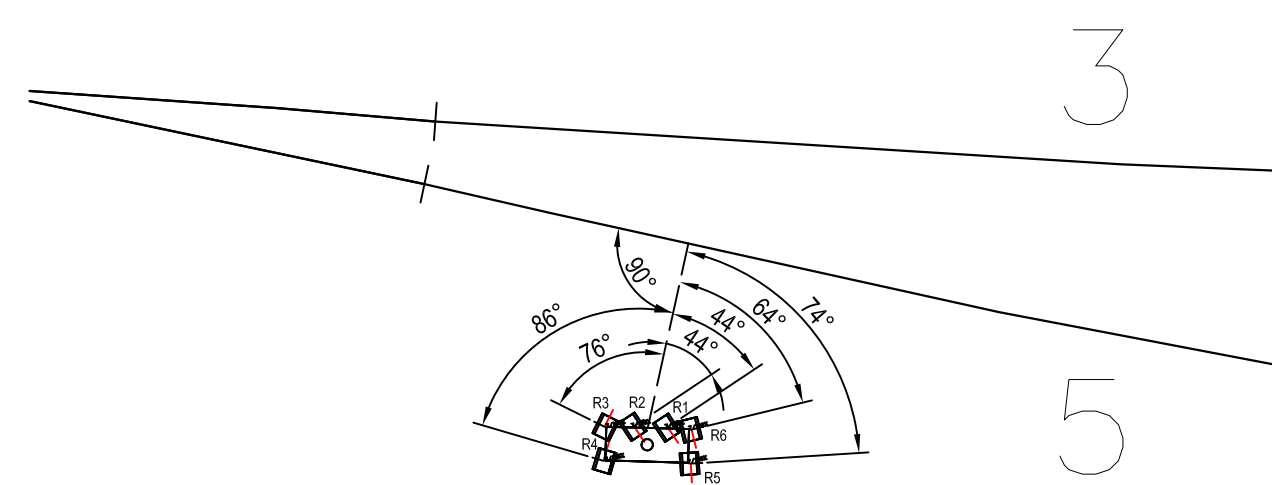

ROZVOZNÉ SOUSTAVY: 3/PEN-50Hz,400V
3/N/PE-50Hz,400V
3/N/PE-50Hz,400V
3/N-50Hz,400V/IT
3/N-50Hz,400V/IT

OCHRANA PŘED ÚRAZEM EL. PROUDEM - ČSN 33 2000-4-41 e)

- čl. 411 Ochranné opatření: automatické odpojení od zdroje - čl. 411
- čl. 411
- čl. 411

LEGEND

- | | |
|---|--|
| — | PS 32-03-71 Sokolnice-Telčice, stabilní založení |
| — | SO 32-86-01 Napájení NN ve ŽST Sokolnice-Telčice |
| — | SO 32-86-02 Úprava rozvodů NN ve ŽST Sokolnice-Telčice |
| — | SO 32-86-03 Úpravy osvětlení ve ŽST Sokolnice-Telčice |
| — | SO 32-84-01 EOv ve ŽST Sokolnice-Telčice |
| — | Rozvodny ve správě SSZT |
| — | stávající rozvodny, příp. rozvodny EG.D |

_____ stávající rozvody, příp. ro

Orientační schéma:			
		Razítko oprávněné osoby:	
		Podpis: _____ Datum: _____	
Revize:	Datum:	Popis:	Kontroloval:
000	10/2021	Definitivní odevzdání dokumentace	Bc. Rudolf Morawitz
<div style="display: flex; justify-content: space-between; align-items: flex-start;"> <div style="width: 45%;"> <p>Stavebník/Investor: Adresa: Správa železnic, státní organizace Dlážděná 1003/7, 110 00 Praha 1</p> <p>Zástupce investora: Adresa: Oblastní ředitelství Brno Kounicova 26, 611 43 Brno</p> </div> <div style="width: 50%; text-align: center;"> </div> </div>			
<div style="display: flex; justify-content: space-between; align-items: flex-start;"> <div style="width: 45%;"> <p>Zhotovitel stavby: Adresa: Signal Projekt s.r.o. Kontakt: Videňská 55, 639 00 Brno T: +420 543 233 962 E: projekce@signalprojekt.cz</p> <p>Zhotovitel objektu: Adresa: Signal Projekt s.r.o. Kontakt: Videňská 55, 639 00 Brno T: +420 543 233 962 E: projekce@signalprojekt.cz</p> </div> <div style="width: 50%; text-align: center;"> </div> </div>			
Hlavní projektant (HIP): Ing. Milan Lukášek		Specialista: Bc. Rudolf Morawitz	Odpovědný projektant: Bc. Rudolf Morawitz
			Zpracoval: Ing. Robin Kolarík
Název stavby/akce: Název části: Název objektu: Název přílohy: Název části přílohy: Kraj: Jihomoravský			Označení (S-kód): Označení zhotovitele: 21-061-35-113 Označení části: D.2.3.06 Označení objektu/komplexu: SO 32-86-03 Číslo přílohy: 2. 009 Paré:
Název dokumentace: DSP			Formát: 210x1C1
Datum zpracování: 10/2021			Měřítko: -
Soubor: Stupeň dokumentace: Číslo: Ověřil: Podpis: Příloha: Revize: (Prostor pro další informace)			