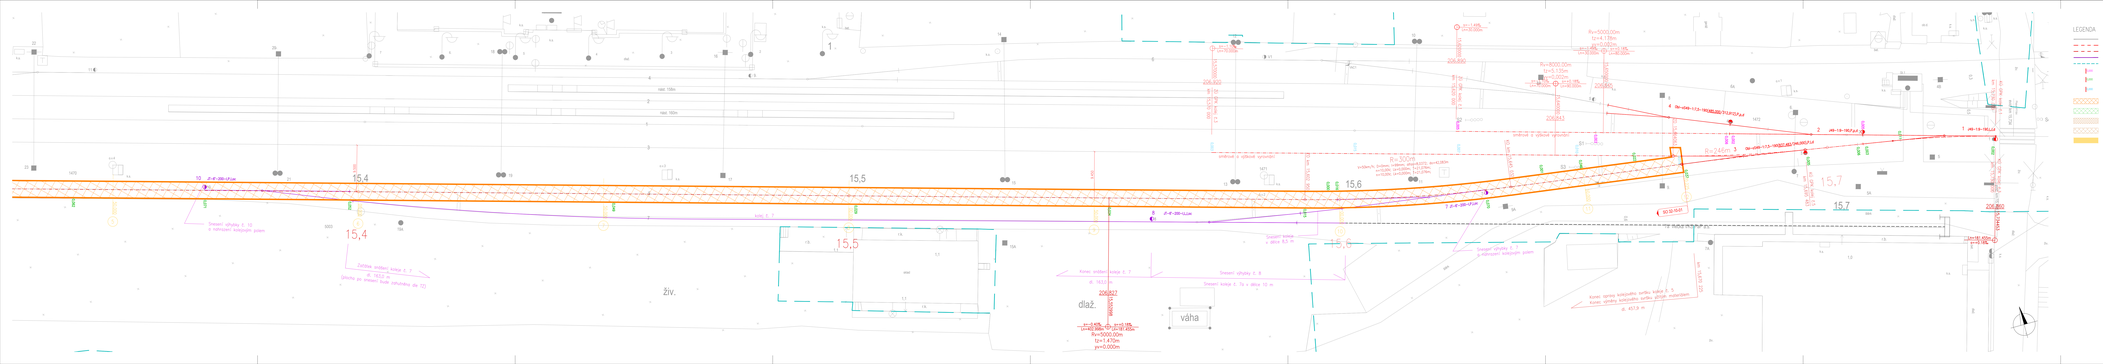
Stavební objekty – stavební
Navržená osa koleje č.1, 2 a 5
Navržená osa koleje č.6
Osa koleje 0,7 = odstraňovaná
Hranice stávání pozemků
Pozn. Pevný konzolník – jeden železobet.
Pozn. Pevný konzolník – dvojitý železobet.
Pozn. Pevný konzolník
Železniční svršek
Železniční spodek stávající
Pozn. Pevný konzolník – dvojitý železobet.
Pozn. Pevný konzolník
Pozn. Pevný konzolník – jeden