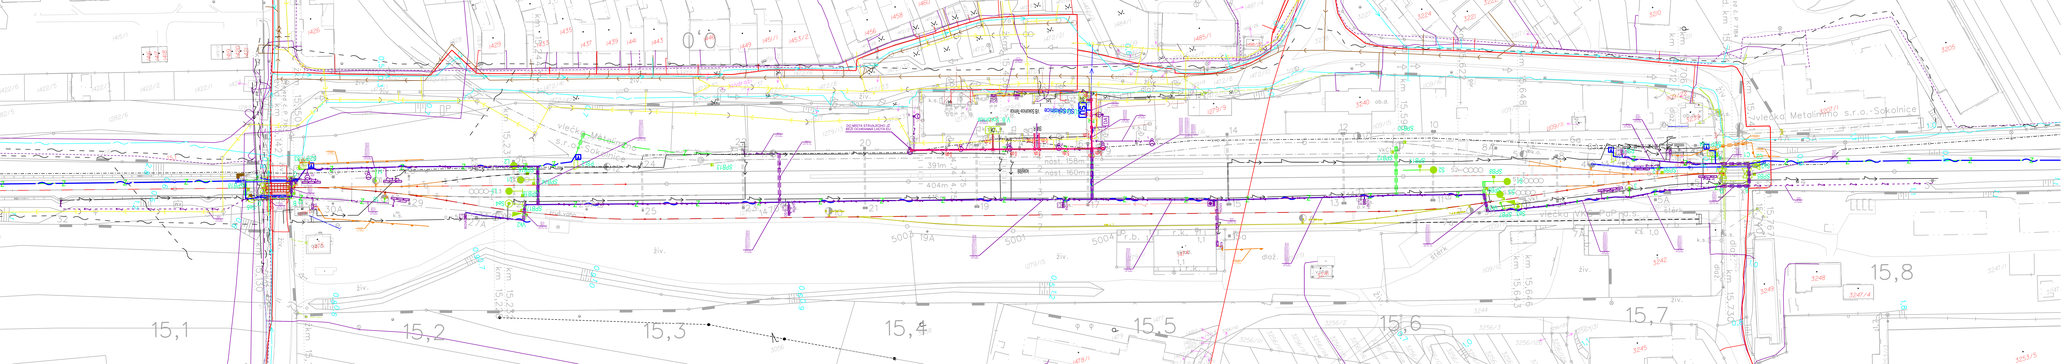
15,1
15,2
15,3
15,4
15,5
15,6
15,7
15,8
Metalimmo s.r.o. Sokolnice
Výveska
DO SMĚRU STRAŠICE PŘES VOJKOVICE LAUTE ST.
Km 15,5/0,0
Km 15,5/0,0
Km 15,5/0,0