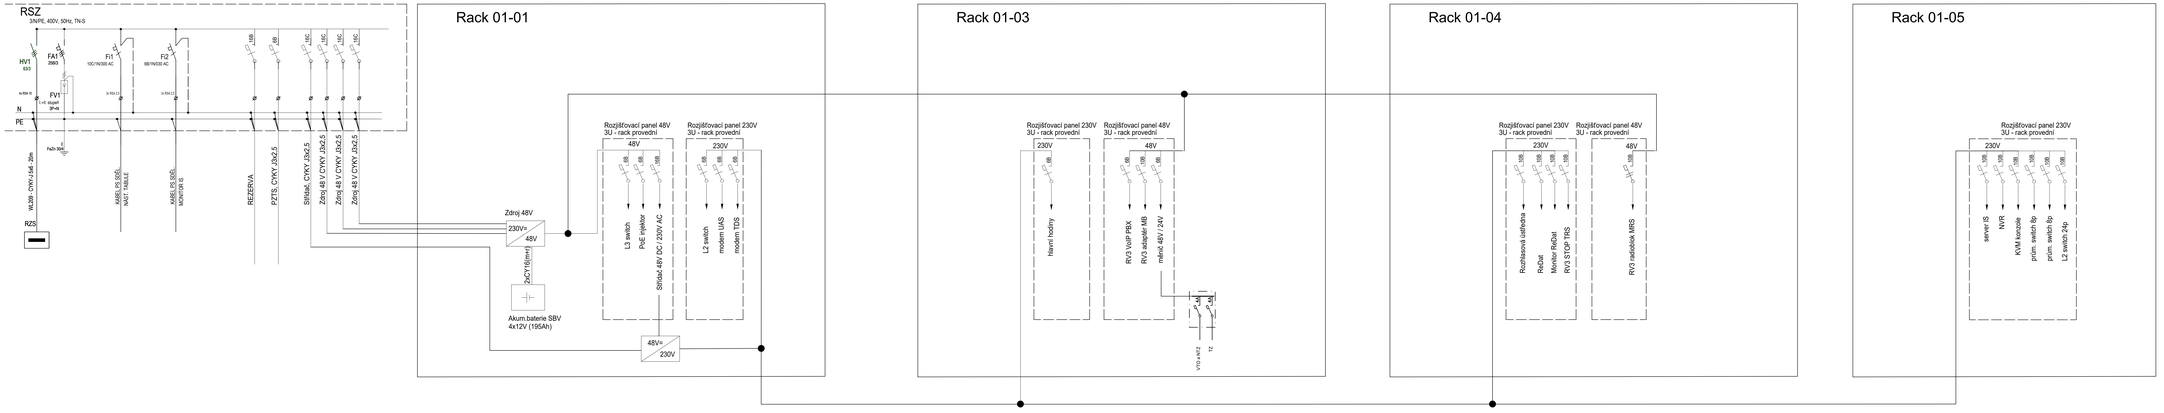
RSZ
3/NPE, 400V, 50Hz, TN-S
HV1
32/3
FA1
25B3
FV1
(+0..doplň)
3P+N
PE
N
RZS
FID-30mA
FI1
100/1N/300 AC
FI2
69/1N/30 AC
3x16/2,5
3x16/2,5
3P+N
3P+N
3P+N