



# ŽST SOKOLNICE - TELNICE - NOVÝ STAV NAPÁJENÍ

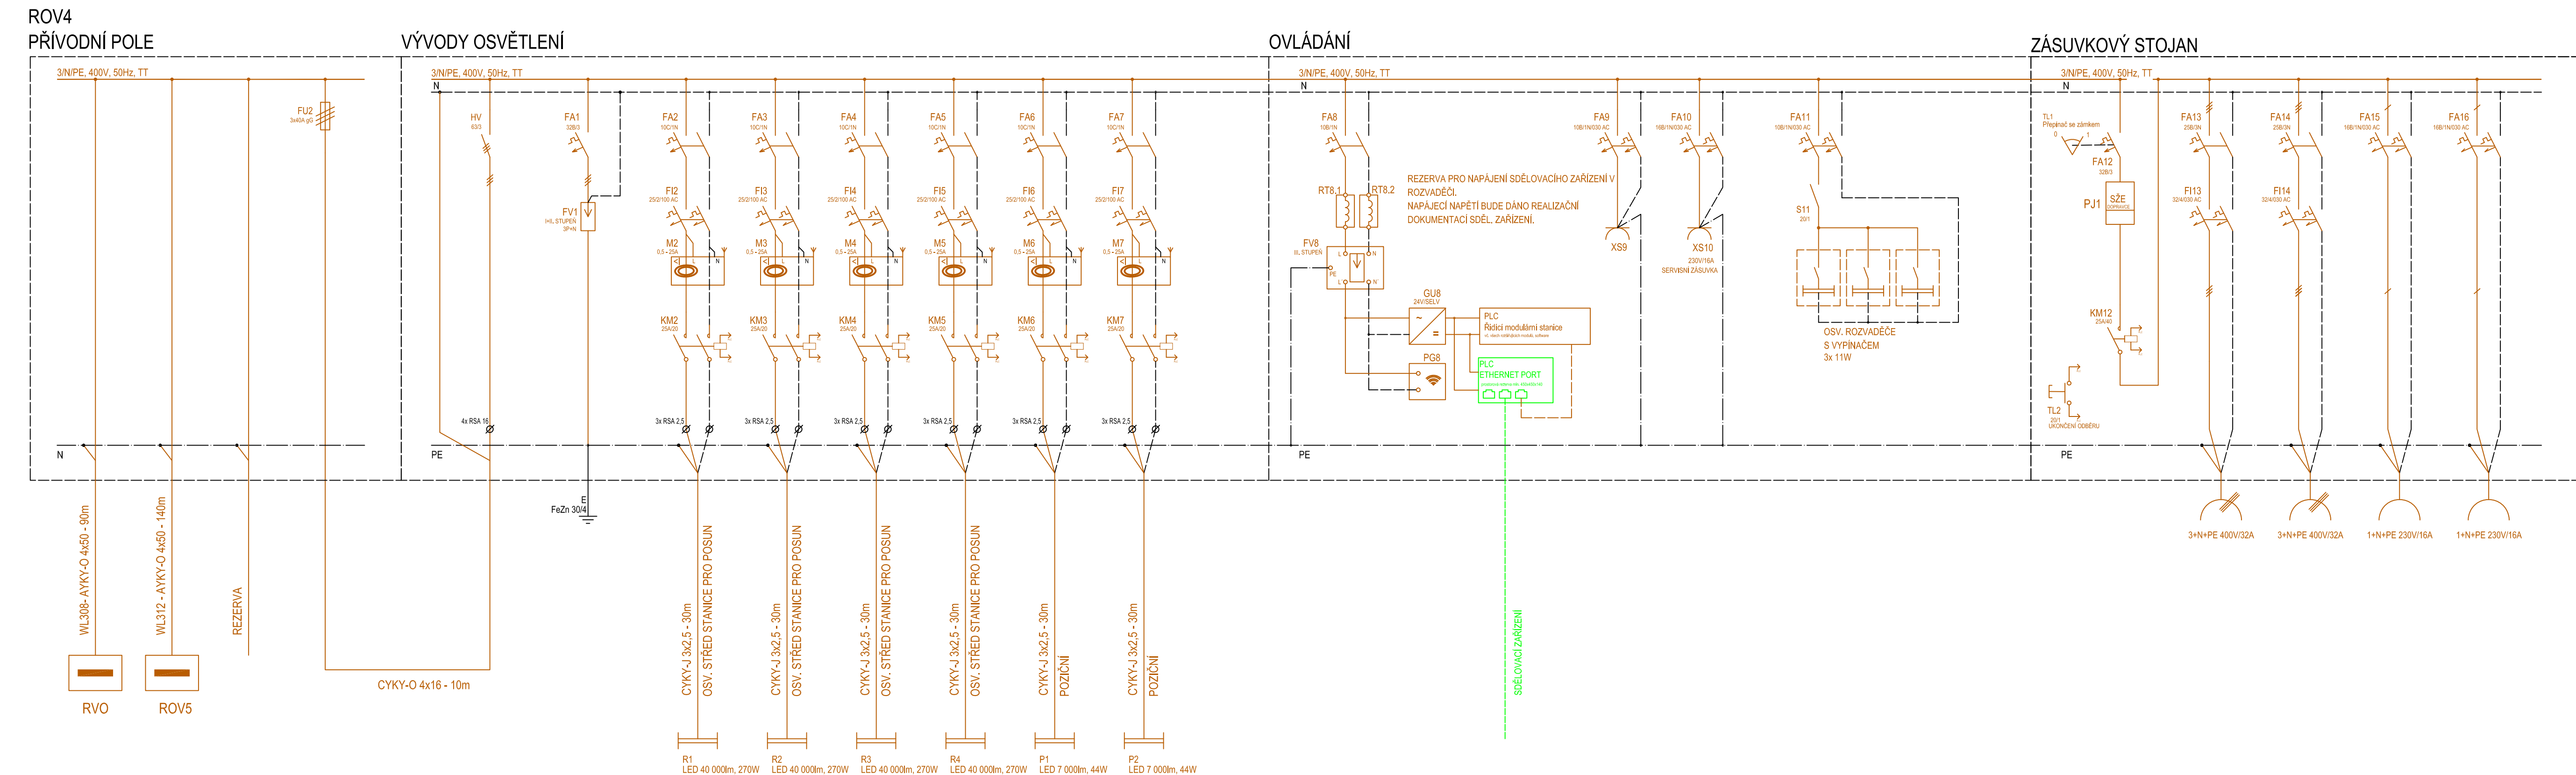

ORIENTAČNÍ OSAZENÍ VĚŽE  
SKLON VŠECH REFLEKTORŮ 40°  
SKLON POZIČNÍCH SVÍTIDEL 0°

ROZVADĚČ ROV5 - POHLED 1:10  
HLOUBKA PILÍŘŮ BUDE 350MM

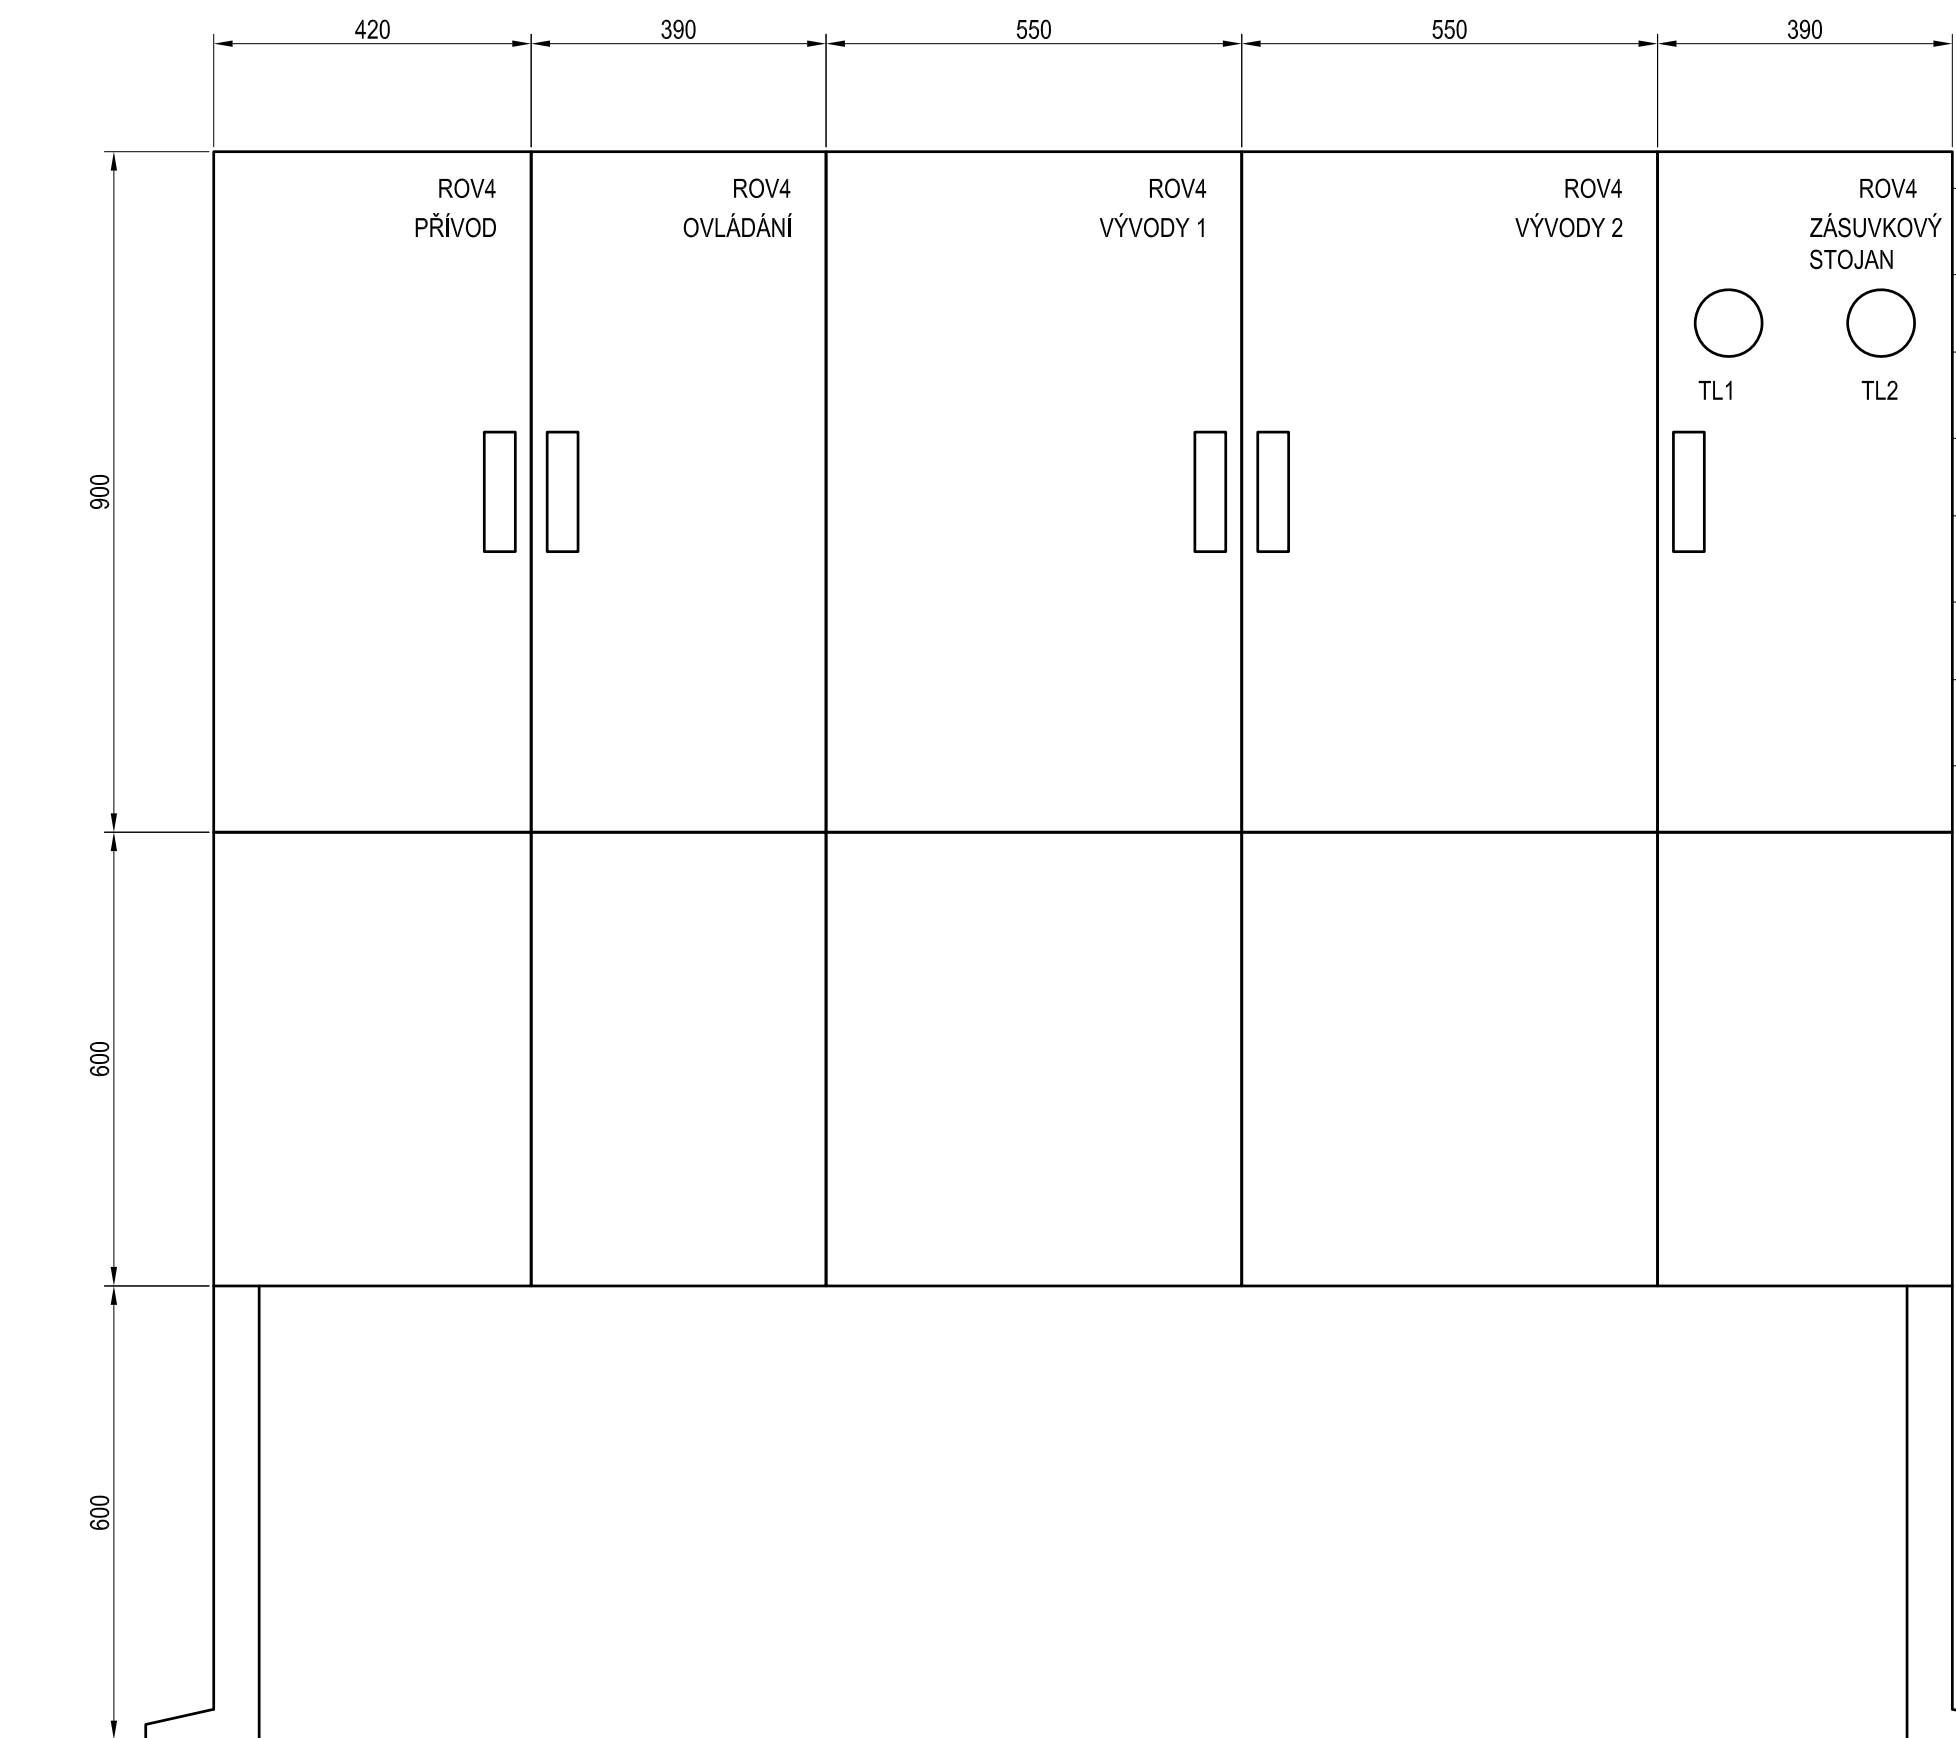

ROZVODNÉ SOUS

STAVY: 3/PEN-50Hz,400V  
3/N/PE-50Hz,400V  
3/N/PE-50Hz,400V  
3/N-50Hz,400V/IT

ÚRAZEM EL. PROUDEM - ČSN 33 2000-4-41 ed

opatření: automatické odpojení od zdroje - čl. 411.  
- čl. 411  
- čl. 411

LEGENDA:

- PS 32-03-71 Sokolnice-Telčice, stabilní záložní zdroj
- SO 32-86-01 Napájení NN v ŽST Sokolnice-Telčice
- SO 32-86-02 Úprava rozvodů NN v ŽST Sokolnice-Telčice
- SO 32-86-03 Úpravy osvětlení v ŽST Sokolnice-Telčice
- SO 32-84-01 EO V v ŽST Sokolnice-Telčice
- Rozvody ve správě SSZT
- stávající rozvody, příp. rozvody E.G.D.

## POZNÁMKY

NA ROZVADĚČE ROV BUDE ZPRACOVÁNA VÝROBNÍ DOKUMENTACE TAK, ABY ODPOVÍDALA ZAVÁDĚCÍM LISTŮM DANÉHO ZPRACOVÁNÉ SCHÉMA JE POUZE ORIENTAČNÍ.

[illegible]