


ŽST SOKOLNICE - NOVÝ STAV NAPÁJENÍ

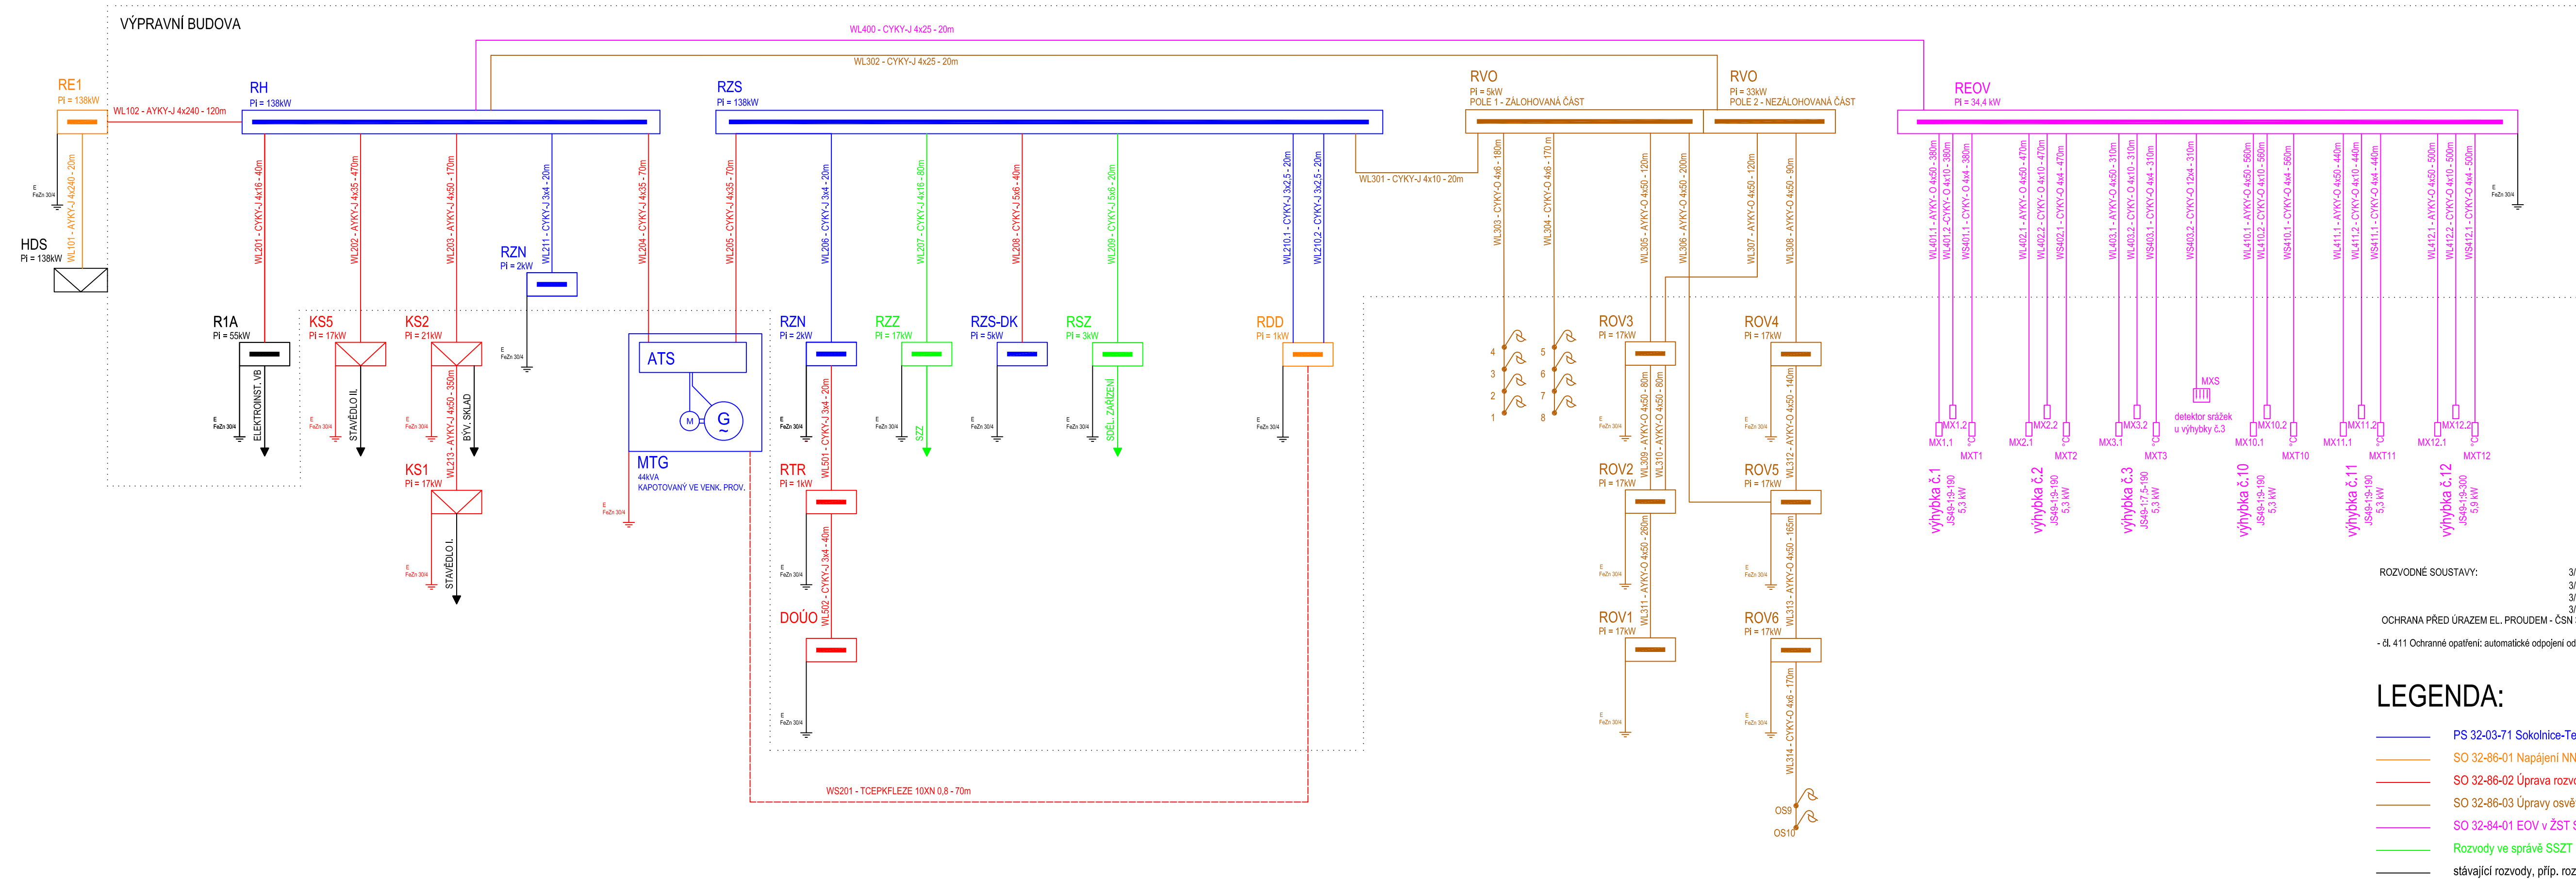

ROZVODNÉ SOUSTAVY: 3/PEN-50Hz,400V/TN-C
3/N/PE-50Hz,400V/TN-C-
3/N/PE-50Hz,400V/TT
3/N-50Hz,400V/IT

OCHRANA PŘED ÚRAZEM EL. PROUDEM - ČSN 33 2000-4-41 ed.3:

LEGENDA:

- PS 32-03-71 Sokolnice-Telčice, stabilní záložní zdroj
- SO 32-86-01 Napájení NN v ŽST Sokolnice-Telčice
- SO 32-86-02 Úprava rozvodů NN v ŽST Sokolnice-Telčice
- SO 32-86-03 Úpravy osvětlení v ŽST Sokolnice-Telčice
- SO 32-84-01 EOv v ŽST Sokolnice-Telčice
- Rozvody ve správě SSŽT
- stávající rozvody, příp. rozvody EG.D

POZNÁMKY

NA ROZVADĚČE REOV, ROV A RVO BUDE ZPRACOVÁNA VÝROBNÍ DOKUMENTACE TAK, ABY ODPOVÍDALA ZAVÁDĚCÍM LISTŮM DANÉHO ZHOTOVITELE.
ZPRACOVANÉ SCHÉMA JE POUZE ORIENTAČNÍ.
U NOVÝCH SPOJEK KABELŮ BUDOU UMÍSTĚNY ČERVENÉ ZAPISOVATELNÉ MARKERY S UVEDENÍM ZÁKLADNÍCH INFORMACÍ O DANÉM ROZVODU.

Ministerstvo dopravy
Státní fond dopravní
infrastruktury

Orientační schéma:

Razítko oprávněné osoby:

Podpis:

Datum:

Revize:	Datum:	Popis:	Kontroloval:
000	10/2021	Definitivní odevzdání dokumentace	Bc. Rudolf Morawitz

Zastavběn/Investor: Adresa:	Správa Źeleznic, státní organizace Dlážděná 1003/7, 110 00 Praha 1	 SPRAVA ŽELEZNICE
Zástupce investora:	Oblastní ředitelství Brno	
Adresa:	Kounicova 26, 611 43 Brno	

Zhotovitel stavby:	Signal Projekt s.r.o. Videňská 55, 639 00 Brno T: +420 543 233 962 E: projektce@signalprojekt.cz		
Zhotovitel objektu:	Signal Projekt s.r.o. Videňská 55, 639 00 Brno T: +420 543 233 962 E: projektce@signalprojekt.cz		
Hlavní projektant (HIP): Ing. Milan Lukášek	Specialista: Bc. Rudolf Morawitz	Odpovědný projektant: Bc. Rudolf Morawitz	Zpracovatel: Ing. Robin Kolářik

Název stavby/akce:	Oprava zabezpečovacího zařízení v ZST Sokolnice-Telnice			Označení (S-kód):	
Název části:	Provozní rozvod silnaproudu			Označení zhotovitele: 21-061-35-113	
Název objektu:	Sokolnice-Telnice, stabilní záložní zdroj			Označení části: D.1.3.07 Označení objektu/komplexu: PS 32-03-71	
Název příloh:	Přehledové schéma			Číslo přílohy: 2. 002	
Název dílčí části přílohy:				Paré:	
Kraj:	Katastrální území: Telnice u Brna (765767), Újezd u Brna (773905)	TUDU:			
Jihomoravský		2101C1			
Stupeň dokumentace: DSP	Datum zpracování: 10/2021	Formáty: 5 x A4	Měřtko: -		

S-kód: S X X X X X X X X X X X X X - O S P X - D I 3 O 7 - P S 3 2 0 3 7 1 - X X - 2 - 0 0 2 = 0 0 0 0
(Prostor pro další informace)