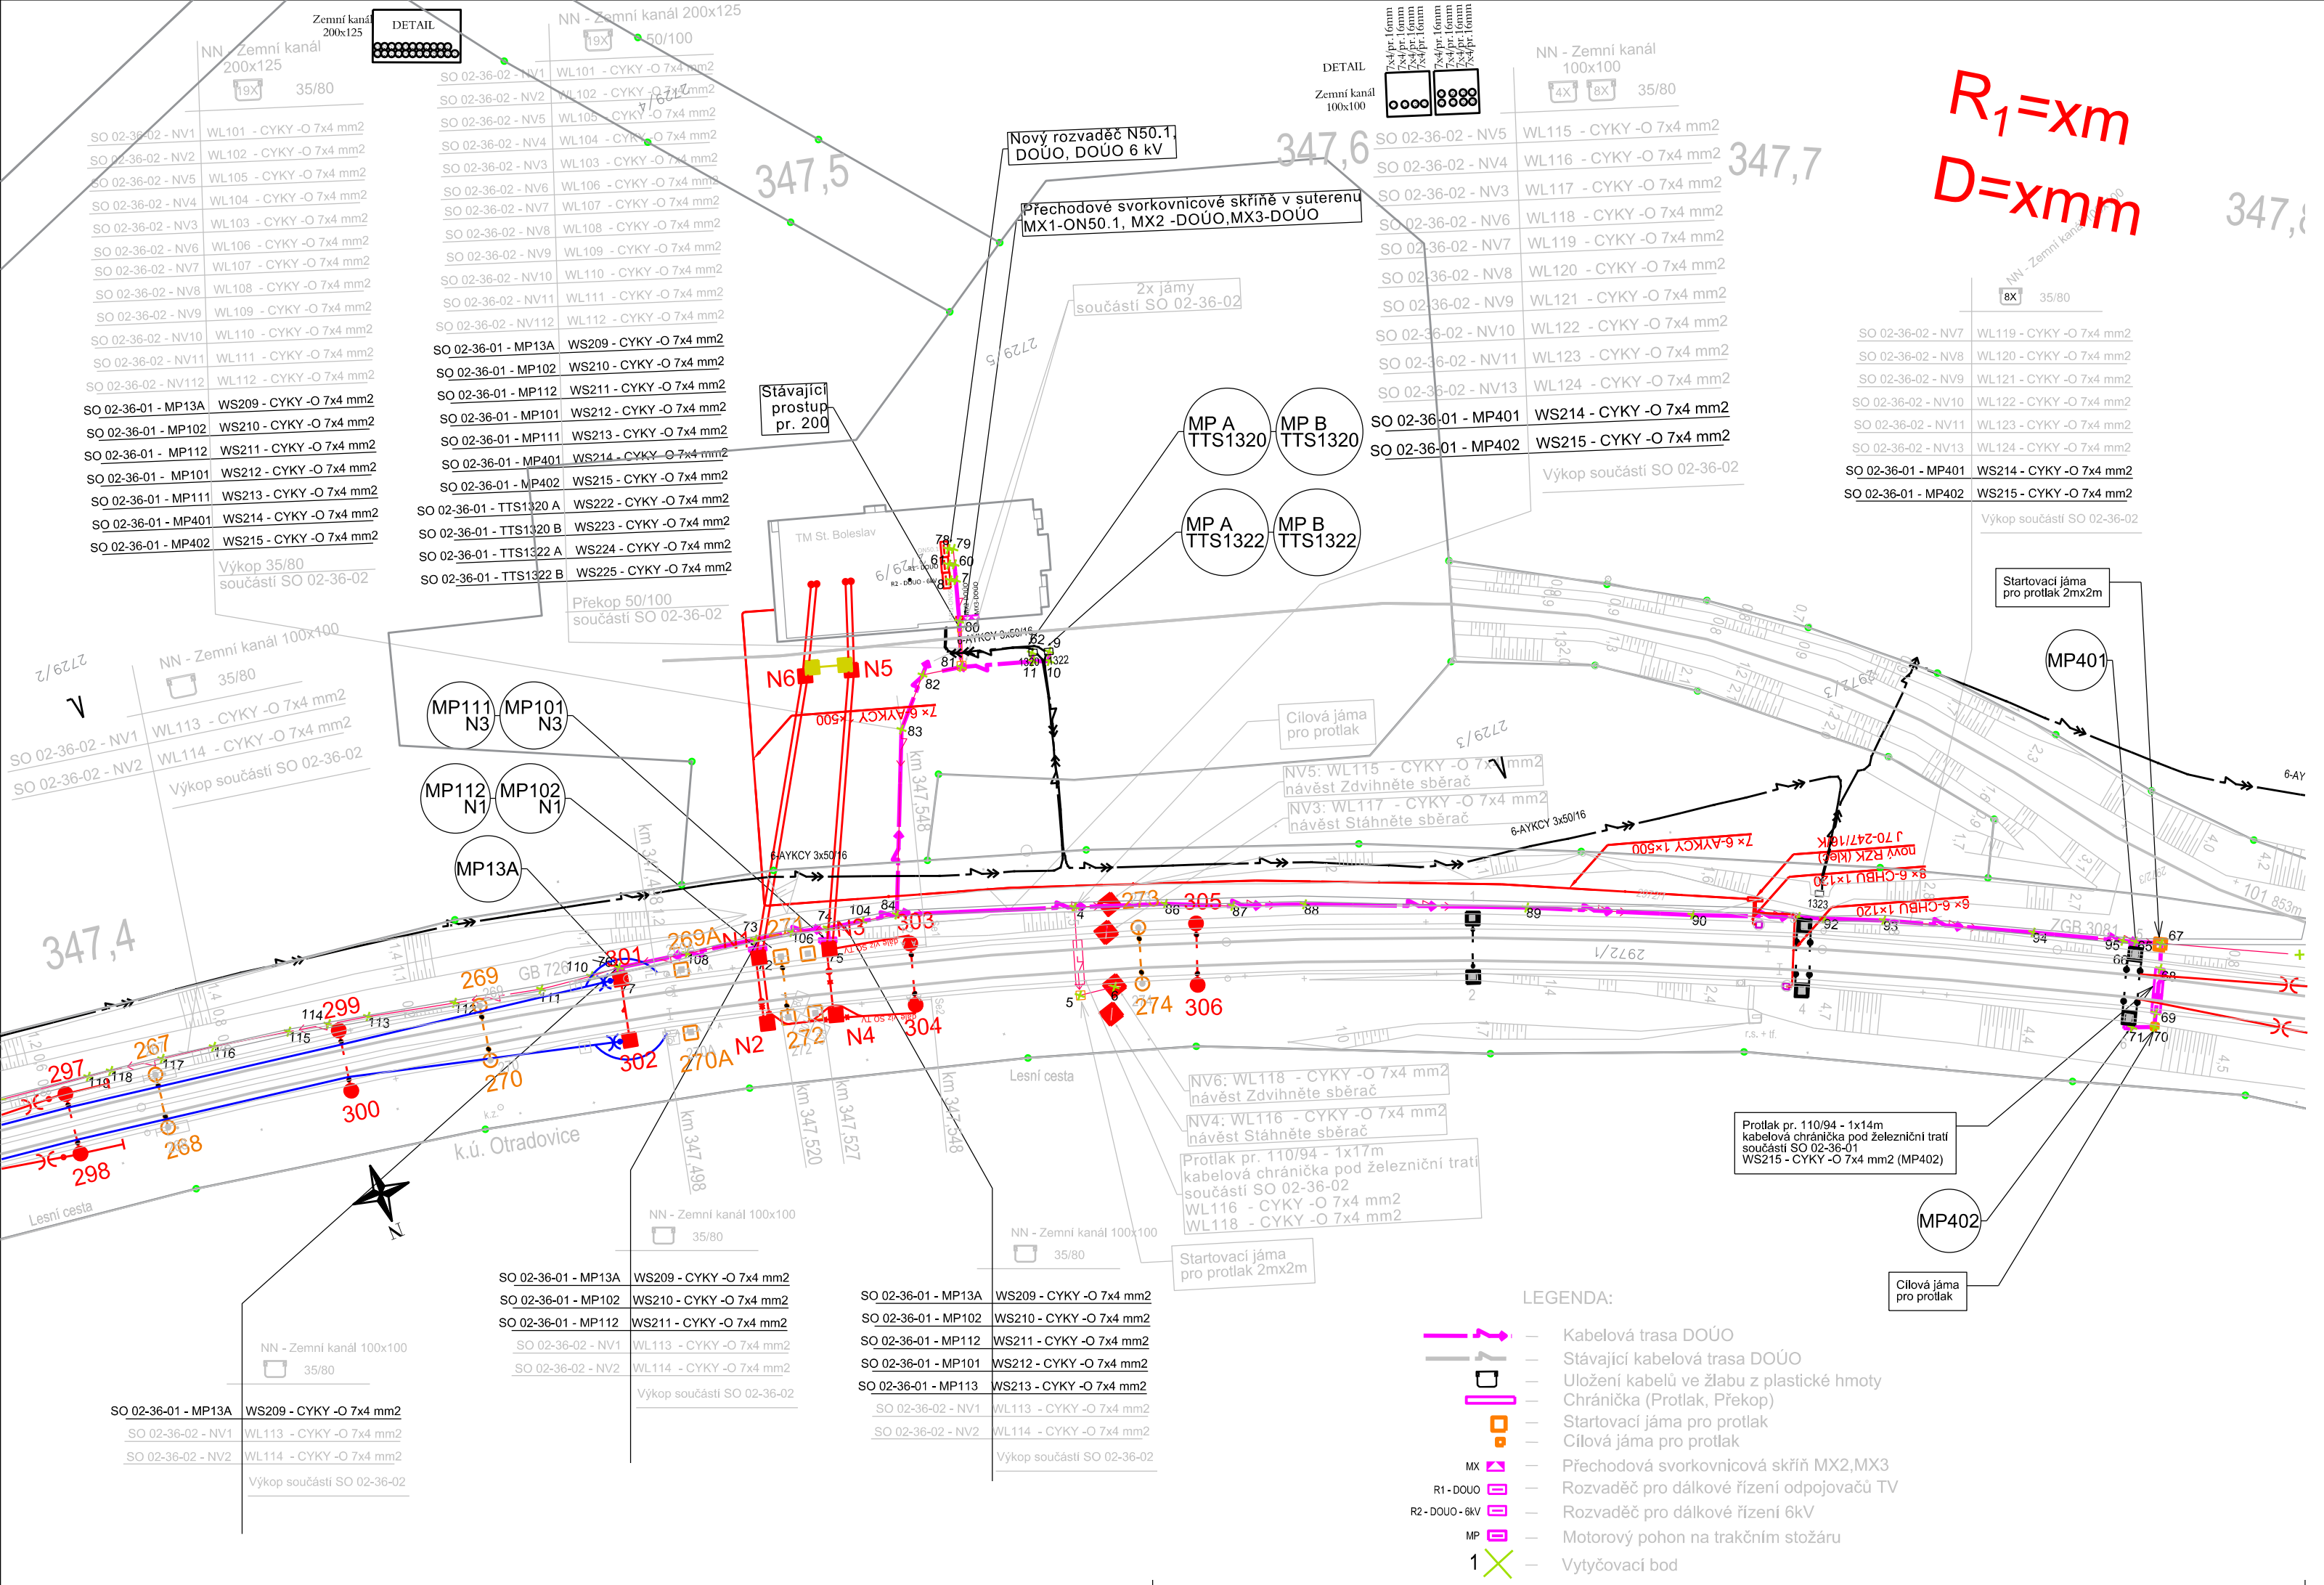

R_1=xm

D=xmm

Jiná ověření:

Paré:

Orientační schéma:

Razítko oprávněné osoby:

Podpis: Datum:

Revize:	Datum:	Popis:	Kontroloval:
001	31.10.2023	Definitivní odevzdání dokumentace	Václav Koch
-	-	-	-
-	-	-	-
-	-	-	-

Stavebník/Investor:	**Správa železnic, státní organizace**
Adresa:	Dlážděná 1003/7, 110 00 Praha 1
Zástupce investora:	Oblastní ředitelství Praha
Adresa:	Partyzánská 24, 170 00 Praha 7

SPRÁVA ŽELEZNIC

Zhotovitel díla:	**Elektrizace železnic Praha a.s.**
Adresa:	nám. Hrdinů 1693/4a, 140 00 Praha 4
Kontakt:	T: +420 296 500 111 E: info@elzel.cz
Zhotovitel objektu:	**Elektrizace železnic Praha a.s.**
Adresa:	nám. Hrdinů 1693/4a, 140 00 Praha 4
Kontakt:	T: +420 296 500 111 E: info@elzel.cz
Hlavní projektant (HIP):	**Jaroslav PAJAS** Specialista: **Ing. Daniel Beránek**

Elektrizace železnic Praha a.s.

Název stavby/akce:	**Oprava TV v úseku Lysá nad Labem (mimo)– Stará Boleslav (mimo) - vypracování projektové dokumentace**		Označení investora: S645500066
			Zakázka: 10/23-OZ/PD
Název části:	Dálkové ovládání odpojovačů		Označení části: **D.2.3.6**
Název objektu/dílčí části:	**Oprava DOÚO u TM Stará Boleslav**		Označení objektu/komplexu: **SO 02-36-01**
Název přílohy: / Název dílčí části přílohy:	**Situace**		Číslo přílohy (typ/pořadí): **2. 001**
Odpovědný projektant: Ing. Daniel Beránek	Zpracovatel přílohy: Ing. Emil Špaček	Měřítko: 1:1000 / Formáty: 3xA4	Stupeň dokumentace: **DSP**
Kraj: Středočeský	Katastrální území: viz textová část	TUDU: 0921	Smluvní datum zpracování: **31.10.2023**

Označení investora:: S|6|4|5|5|0|0|6|6 | Stupeň dokumentace: _|D|S|P|x | Část: _|0|2|3|6|x | Objekt: _|S|0|0|2|3|6|0|1 | Podobjekt: _|x|x|x | Příloha: _|2|_|0|0|1 | Revize: _|0|0|1

[Prostor pro další informace]