


LYSÁ NAD LABEM

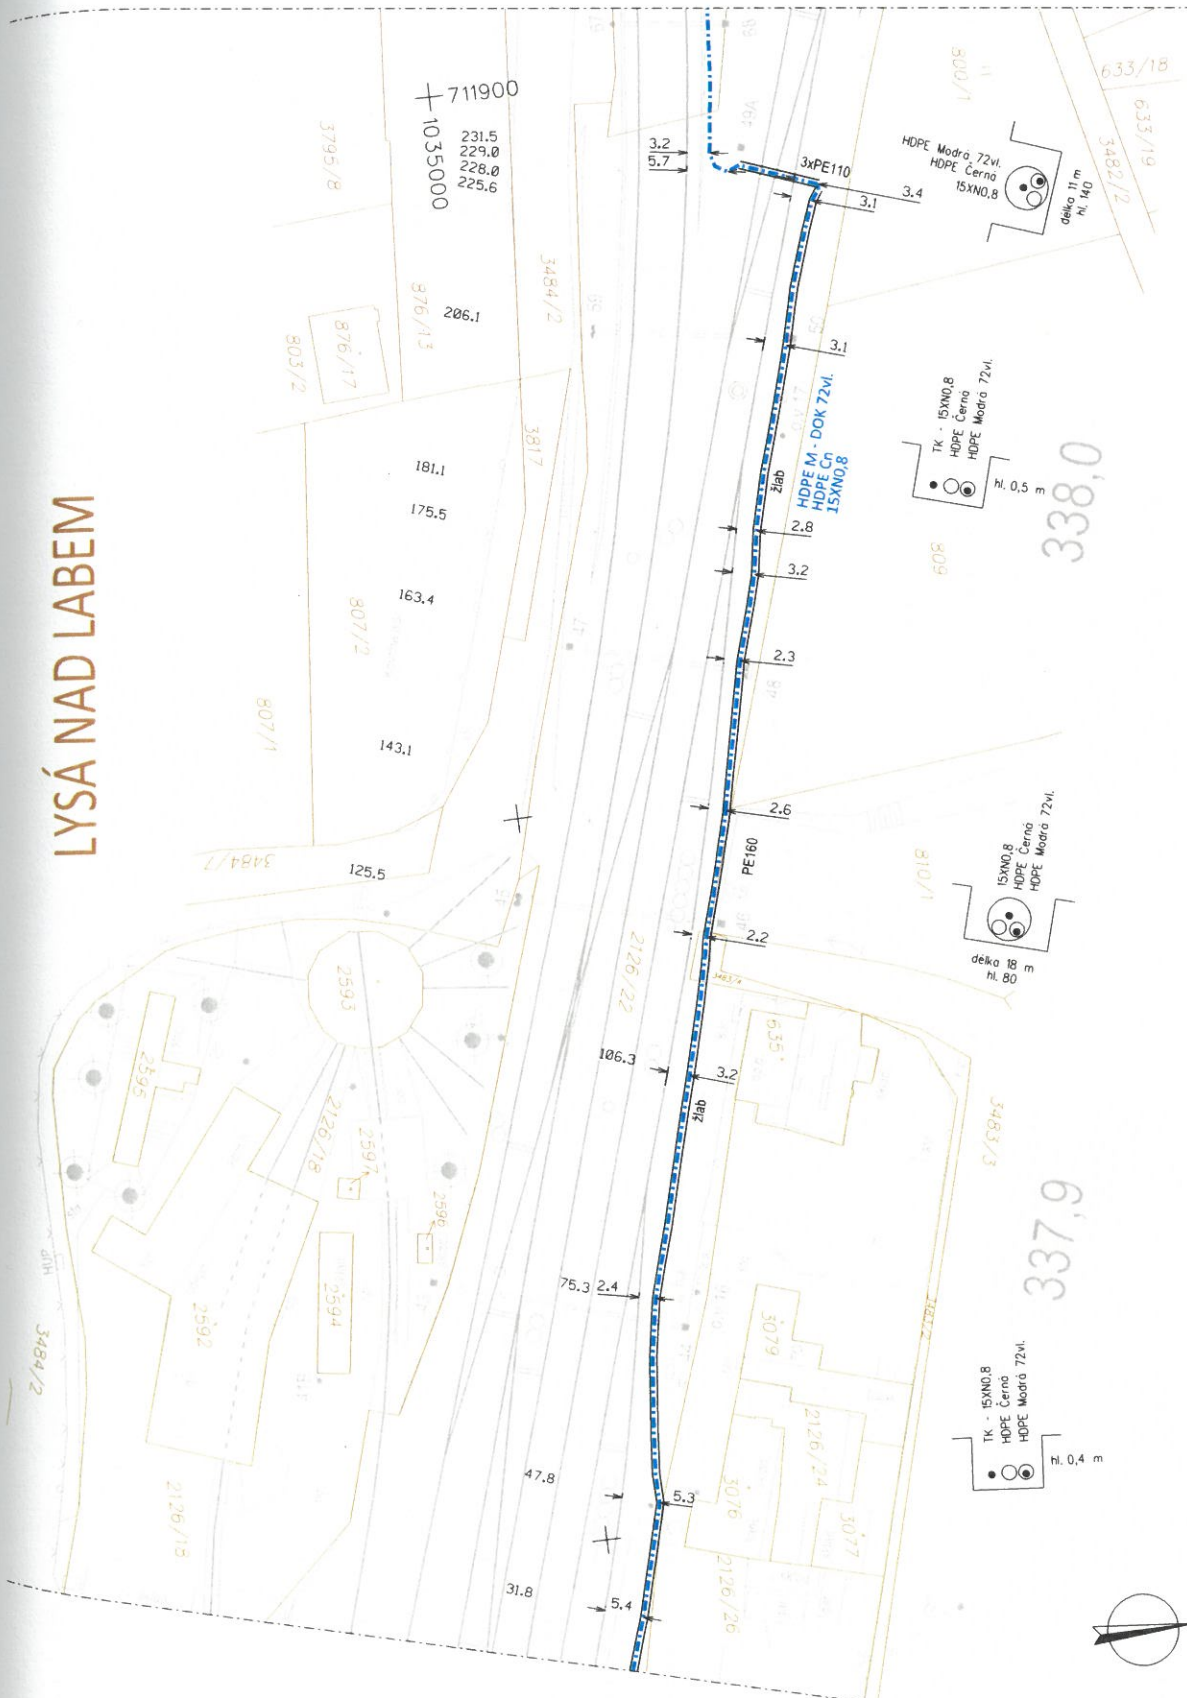

sousední list č.3

sousední list č.1

Delta G s.r.o.

DOK Lysá nad Labem - Čelákovice

Měřítko
1:1000

Číslo listu
2

