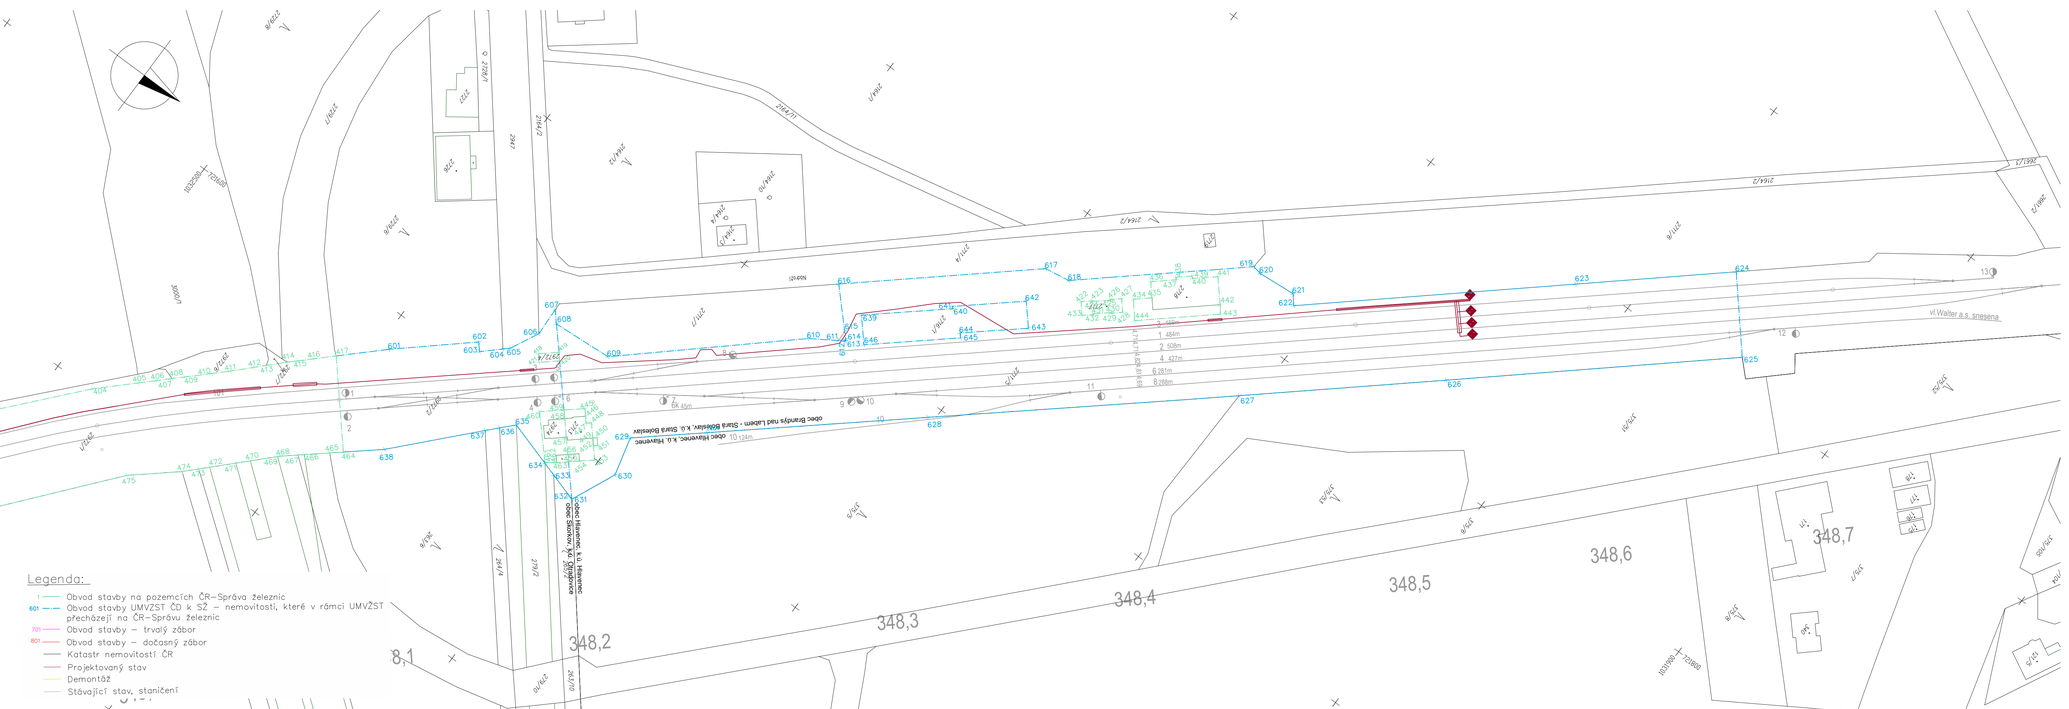
Legenda:
Obvod stavby na pozemcích ČR–Správa železnic
Obvod stavby UMVZST ČD k SŽ – nemovitosti, které v rámci UMVZST přecházejí na ČR–Správu železnic
Obvod stavby – trvalý zábor
Obvod stavby – dočasný zábor
Katastr nemovitostí ČR
Projektovaný stav
Demontáž
Stávající stav, staničení
