


Mstětice - Horní Počernice, km 18,827 - úprava vedení nn PRE

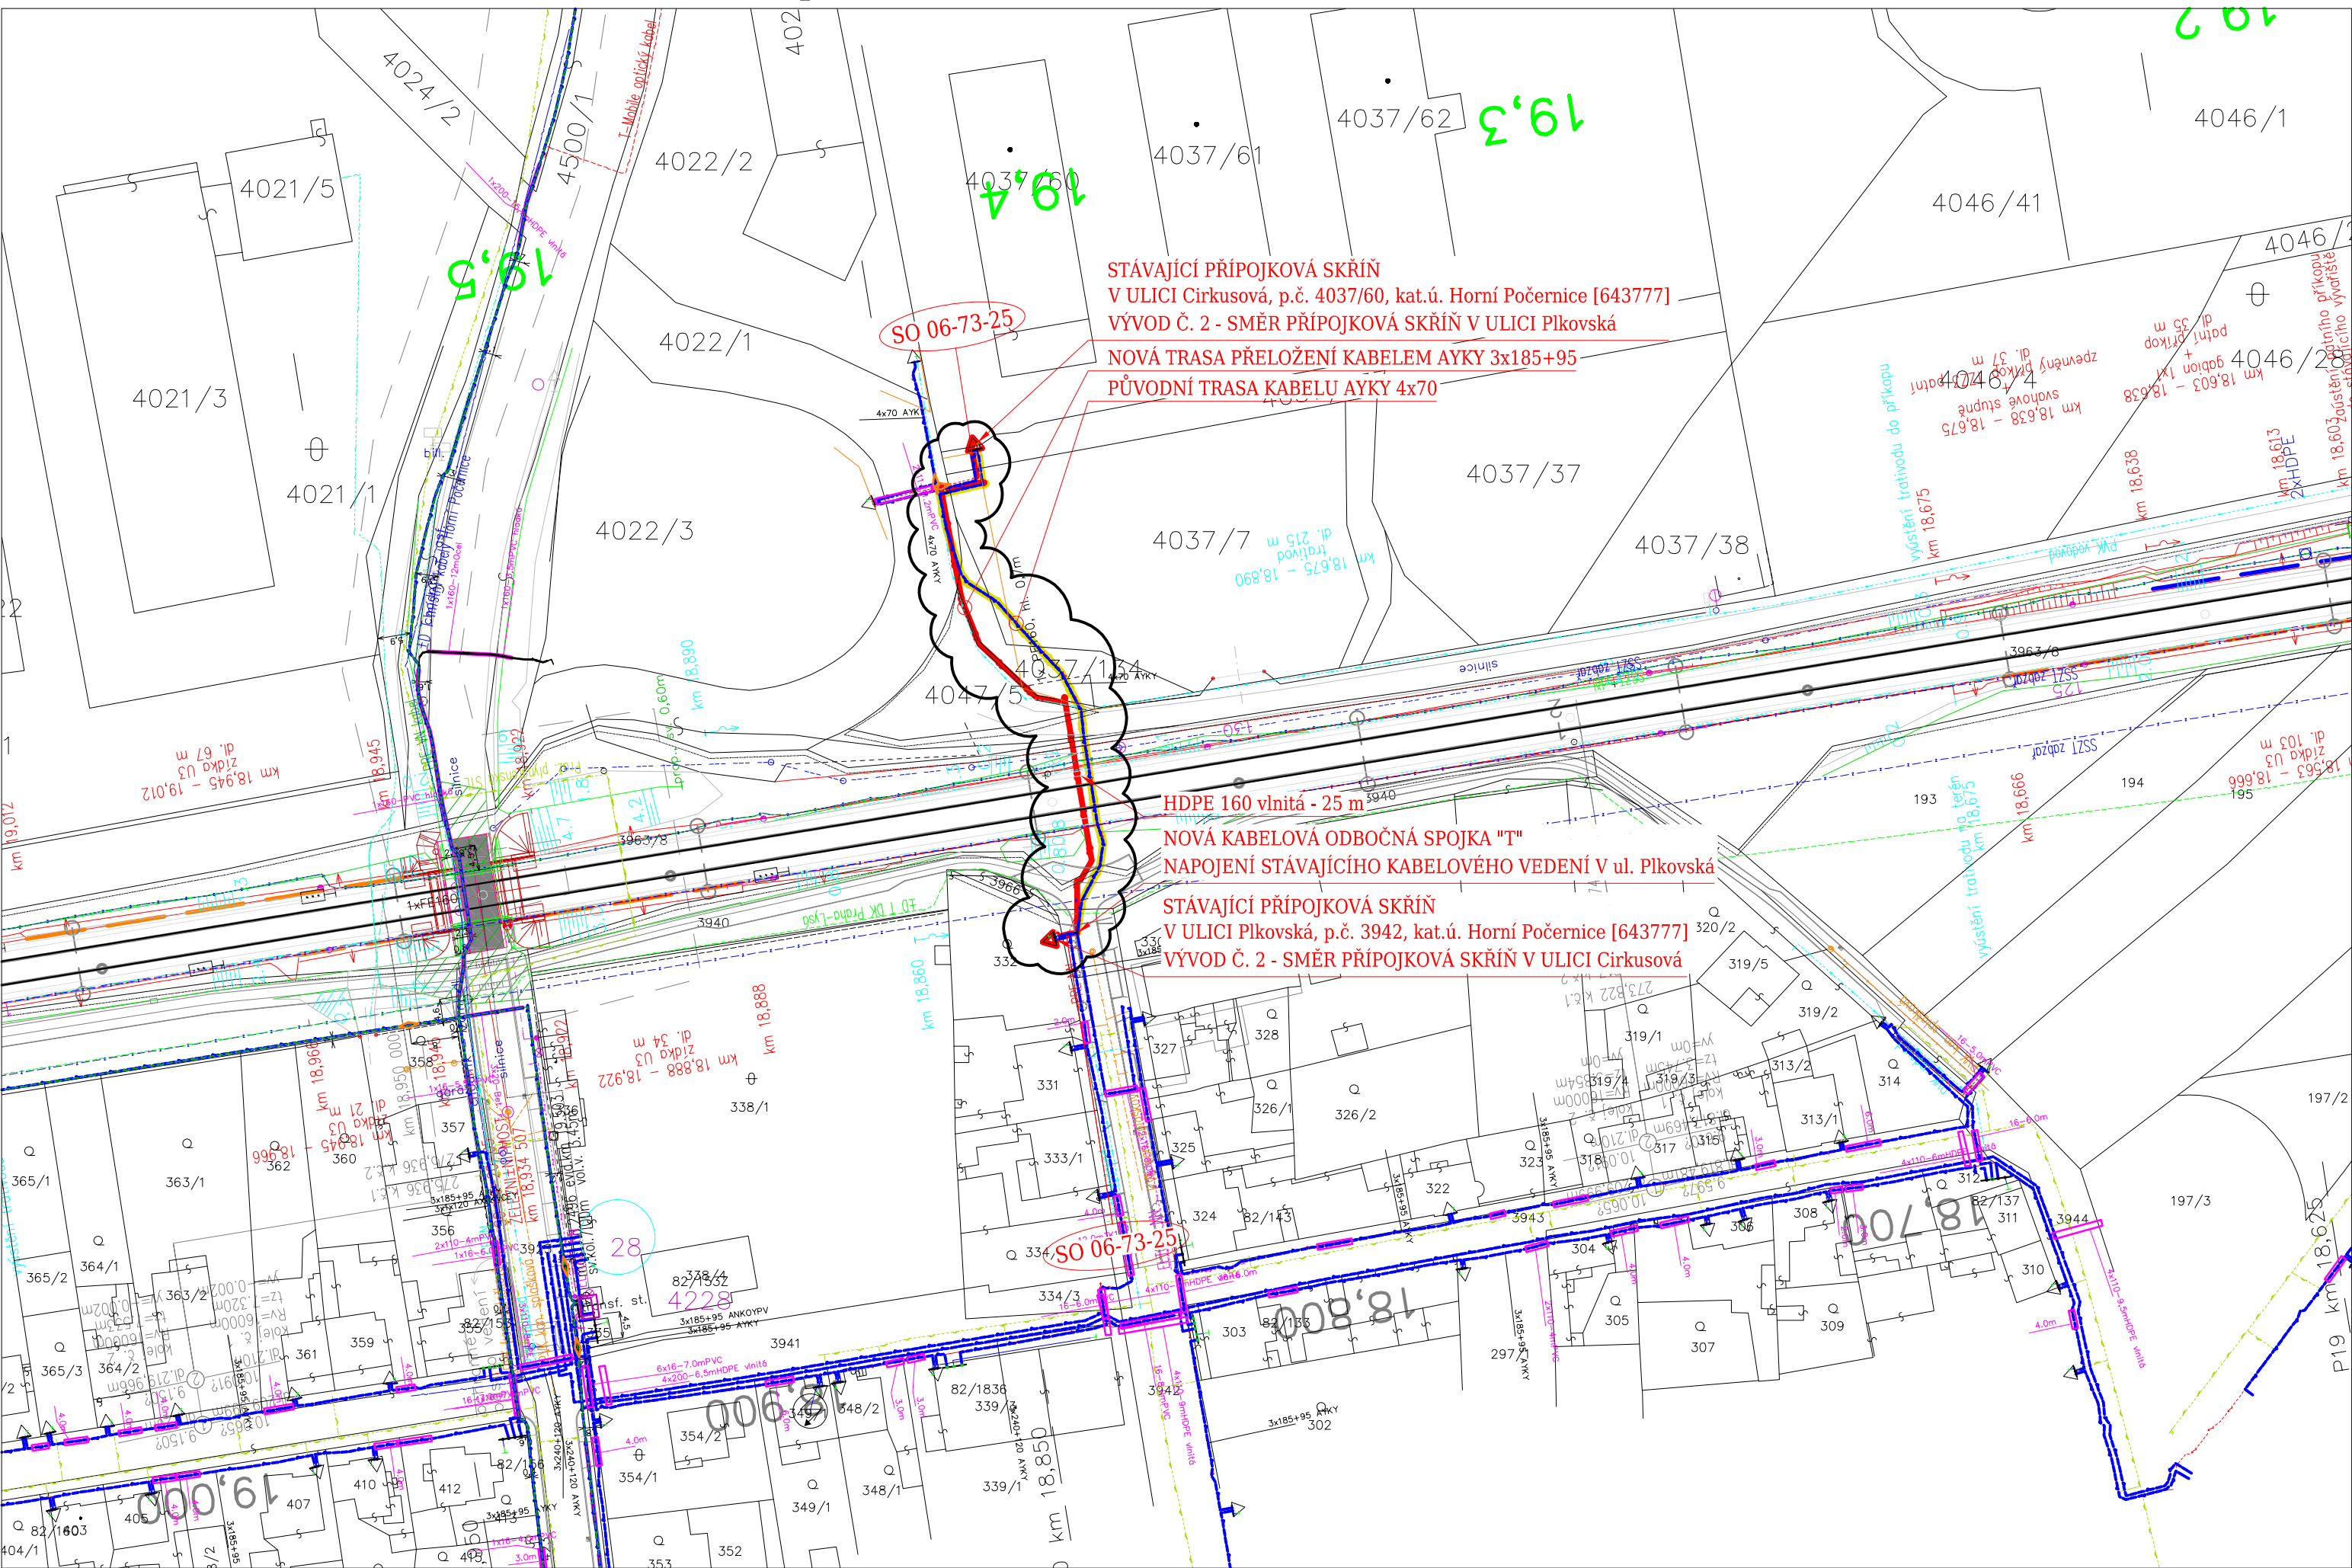

AKTUALIZACE 03/2016		
VÝŠKOVÝ SYSTÉM BpV		SOUŘADNICOVÝ SYSTÉM S-JTSK
±0,000 = xxx,xx m n. m.		
Číslo změny:	Obsah změny:	Datum změny:
01	-	-
02	-	-
03	-	-

Investor:		Správa železniční dopravní cesty, s.o.
		Dlážděná 1003/7, 110 00 Praha 1
		Stavební správa západ
		Sokolovská 278/1955, 190 00 Praha 9

Generální projektant:		SUDOP PRAHA a.s.
		Olišská 1a, 130 80 Praha 3
		tel.: +420 267 094 111
		fax: +420 224 230 316
		e-mail: praha@sudop.cz
Hlavní inženýr projektu:		ING. MICHAL MEČL
Garant profese:		

Zpracovatel části:		E.1.5.2 SILNOPROUD
		SUDOP ENERGO
		Olišská 1a, 130 80 Praha 3
		tel.: +420 267 094 628
		mob.: +420 777 703 605
		e-mail: plechaty@sudopenergo.cz

Vedoucí střediska:	Odpovědný projektant SO, IO, PS:	Vypracoval:	Kontroloval:
ING. ZDENĚK PEŠAVA	ING. PETR WERNER	MARTIN PLECHATÝ	MARTIN PLECHATÝ

Název akce:		Číslo smlouvy:	
OPTIMALIZACE TRAŤOVÉHO ÚSEKU		15 086 201	
MSTĚTICE (MIMO) - PRAHA-VYSOČANY (VČETNĚ)		Projektový stupeň:	
		PD	
Část:		Datum:	
SO 06-73-25		08/2016	
Mstětice - Horní Počernice, km 18,827 - úprava vedení nn PRE		Číslo části:	
		SO 06-73-25	
Název přílohy:		Měřítko:	Počet formátů:
DISPOZICE		1:1000	4x A4
ÚPRAVA VEDENÍ NN PRE		Číslo přílohy:	
		E.1.5.2.1.02.12	