Mstětice – Horní Počernice, km 15,852

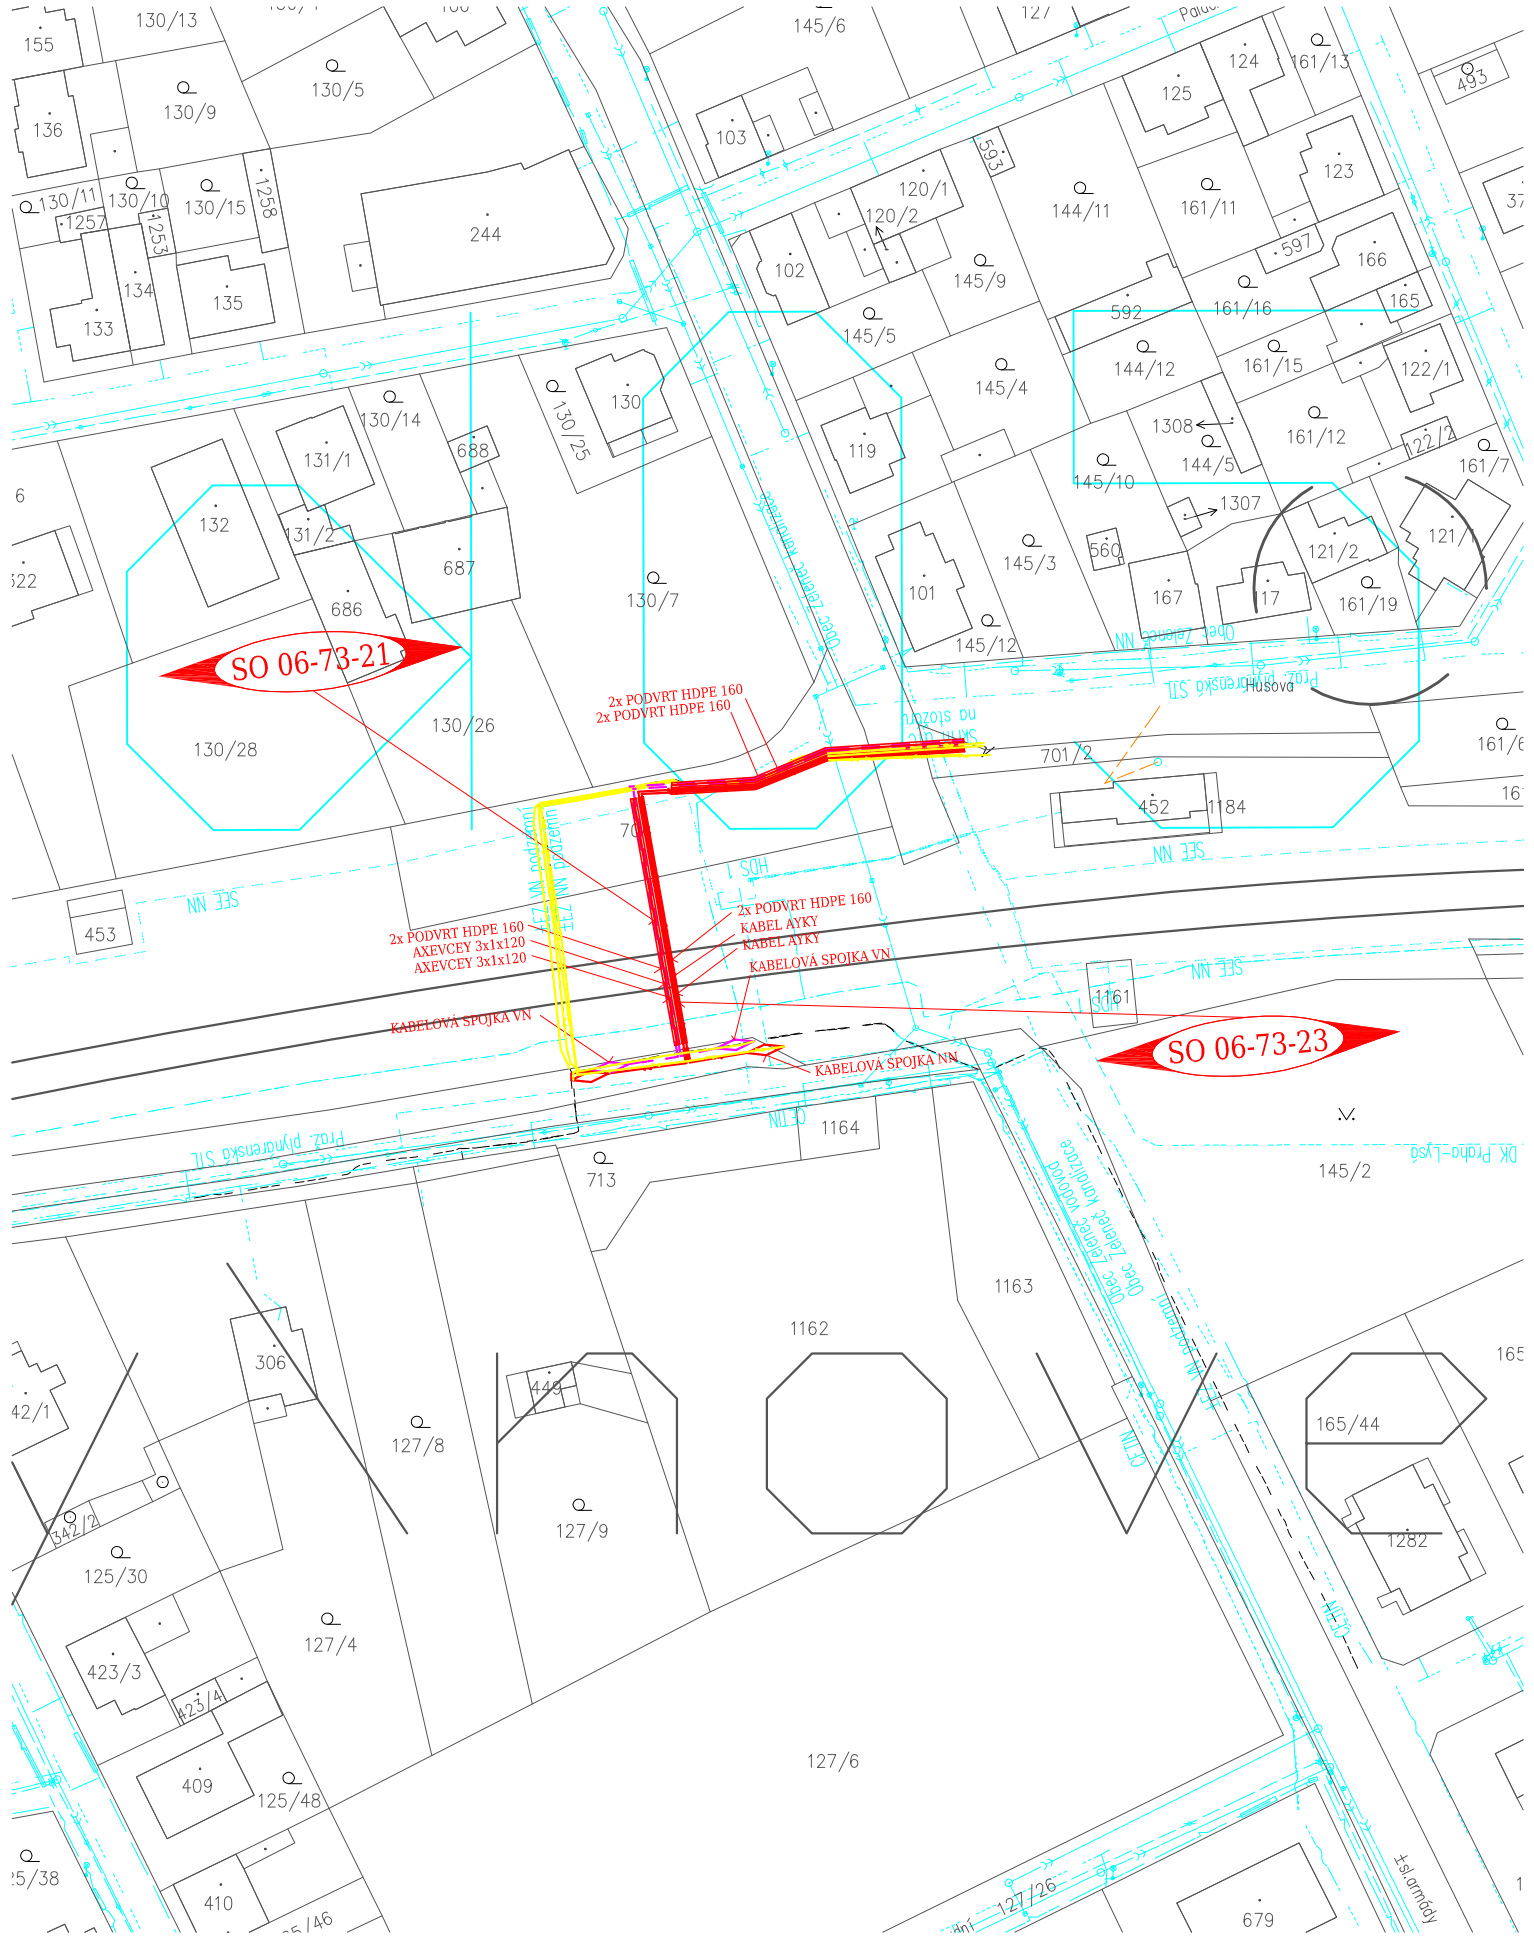
SO 06-73-21
SO 06-73-23
2x PODVRT HDPE 160
2x PODVRT HDPE 160
2x PODVRT HDPE 160
AXEVCEY 3x1x120
AXEVCEY 3x1x120
KABEL AYKY
KABELOVÁ SPOJKA VN
KABELOVÁ SPOJKA NN
NN 335
NN 335
NN 335