ČÍSLO MÍSTNOSTI	POPIS	PLOCHA	SVĚTLÁ VÝŠKA	PODLAHA	STĚNY	STROP
	VEŘEJNOST					
1.01.01	HALA, CHODBA, VESTIBUL	375,61 m2	3 750-6 450 mm	KER. DLAŽBA (SKLADBA P06)	ŠT. OMÍTKA + MALBA	ŠT. OMÍTKA + MALBA
1.01.02	CHODBA	6,78 m2	4 380 mm	POLYURETAN. STĚRKA	MALBA	KAZETOVÝ PODHLED
1.01.03	UMÝVÁRNA MUŽI + PŘEBALOVACÍ PULT	4,83 m2	4 380 mm	POLYURETAN. STĚRKA	PU STĚRKA DO 2,02m, MALBA	KAZETOVÝ PODHLED
1.01.04	WC MUŽI	12,13 m2	4 380 mm	POLYURETAN. STĚRKA	PU STĚRKA DO 2,02m, MALBA	KAZETOVÝ PODHLED
1.01.05	WC ŽENY	10,78 m2	4 380 mm	POLYURETAN. STĚRKA	PU STĚRKA DO 2,02m, MALBA	KAZETOVÝ PODHLED
1.01.06	UMÝVÁRNA ŽENY + PŘEBALOVACÍ PULT	5,73 m2	3 750 mm	POLYURETAN. STĚRKA	PU STĚRKA DO 2,02m, MALBA	KAZETOVÝ PODHLED
1.01.07	BEZBARIÉROVÉ WC	2,71 m2	3 750 mm	POLYURETAN. STĚRKA	PU STĚRKA DO 2,02m, MALBA	ŠT. OMÍTKA + MALBA
	KOMUNIKACE - NEVEŘEJNÉ					
1.02.01	SCHODIŠTĚ	6,03 m2	3 750 mm	KER. DLAŽBA (SKLADBA P06)	ŠT. OMÍTKA + MALBA	ŠT. OMÍTKA + MALBA
1.02.02	ZÁDVEŘÍ	8,73 m2	3 750 mm	KER. DLAŽBA (SKLADBA P08)	ŠT. OMÍTKA + MALBA	ŠT. OMÍTKA + MALBA
1.02.03	SCHODIŠTĚ	6,18 m2	3 300-3 700 mm	KER. DLAŽBA (SKLADBA P08)	ŠT. OMÍTKA + MALBA	ŠT. OMÍTKA + MALBA
1.02.04	SCHODIŠTĚ	6,03 m2	3 600-3 800 mm	KER. DLAŽBA (SKLADBA P06)	ŠT. OMÍTKA + MALBA	ŠT. OMÍTKA + MALBA
1.02.05	ZÁDVEŘÍ	8,73 m2	3 720 mm	KER. DLAŽBA (SKLADBA P08)	ŠT. OMÍTKA + MALBA	ŠT. OMÍTKA + MALBA
1.02.06	SCHODIŠTĚ	6,69 m2	3 530-3 750 mm	KER. DLAŽBA (SKLADBA P08)	ŠT. OMÍTKA + MALBA	ŠT. OMÍTKA + MALBA
1.02.07	CHODBA	4,10 m2	3 800 mm	KER. DLAŽBA (SKLADBA P04)	ŠT. OMÍTKA + MALBA	ŠT. OMÍTKA + MALBA
1.02.08	CHODBA	2,30 m2	3 800 mm	KER. DLAŽBA (SKLADBA P04)	ŠT. OMÍTKA + MALBA	ŠT. OMÍTKA + MALBA
	ZÁZEMÍ OBJEKTU					
1.03.01	ÚKLIDOVÁ MÍSTNOST	7,84 m2	3 750 mm	LITÁ PODLAHA (TERACO) (SKLADBA P08)	PU STĚRKA + MALBA	SDK + MALBA
1.03.02	ÚKLID	1,65 m2	4 380 mm	POLYURETAN. STĚRKA	PU STĚRKA DO 1,5m, MALBA	KAZETOVÝ PODHLED
1.03.03	ÚKLID	2,96 m2	4 380 mm	POLYURETAN. STĚRKA	PU STĚRKA DO 2,02m, MALBA	KAZETOVÝ PODHLED
1.03.04	ÚKLIDOVÁ MÍSTNOST	1,26 m2	2 600 mm	KER. DLAŽBA (SKLADBA P08)	ŠT. OMÍTKA + KER. OBKLAD	SDK + MALBA
1.03.05	ÚKLIDOVÁ MÍSTNOST	6,10 m2	2 600 mm	KER. DLAŽBA (SKLADBA P08)	ŠT. OMÍTKA + KER. OBKLAD	SDK + MALBA
	KOMERČNÍ PRONÁJMY					
1.04.01	PŘEDSÍŇ WC	2,59 m2	3 750 mm	POLYURETAN. STĚRKA	PU STĚRKA DO 2,02m, MALBA	ŠT. OMÍTKA + MALBA
1.04.02	WC	1,17 m2	3 750 mm	POLYURETAN. STĚRKA	PU STĚRKA DO 2,02m, MALBA	ŠT. OMÍTKA + MALBA
1.04.03	PROSTORY K PRONÁJMU	17,89 m2	3 800 mm	KER. DLAŽBA (SKLADBA P06)	ŠT. OMÍTKA + MALBA	SDK + MALBA
1.04.04	PŘÍPRAVNA	9,21 m2	2 600 mm	KER. DLAŽBA (SKLADBA P06)	ŠT. OMÍTKA + MALBA	SDK + MALBA
1.04.05	BUFET	39,00 m2	2 600 mm	KER. DLAŽBA (SKLADBA P06)	ŠT. OMÍTKA + MALBA	SDK + MALBA
1.04.06	UMÝVÁRNA	2,19 m2	2 600 mm	KER. DLAŽBA (SKLADBA P06)	ŠT. OMÍTKA + KER. OBKLAD	SDK + MALBA
1.04.07	WC	2,06 m2	2 600 mm	KER. DLAŽBA (SKLADBA P06)	ŠT. OMÍTKA + KER. OBKLAD	SDK + MALBA
	PRONÁJEM DOPRAVCE					
1.05.01	ČD - POKLADNA	34,83 m2	3 750 mm	KER. DLAŽBA (SKLADBA P06)	ŠT. OMÍTKA + MALBA	ŠT. OMÍTKA + MALBA
1.05.02	ČD - ÚSCHOVNA ZAVAZADEL	14,08 m2	4 460 mm	KER. DLAŽBA (SKLADBA P04)	ŠT. OMÍTKA + MALBA	ŠT. OMÍTKA + MALBA
1.05.03	ČD - UMÝVÁRNA / ŠATNA	8,86 m2	3 800 mm	KER. DLAŽBA (SKLADBA P04)	ŠT. OMÍTKA + KER. OBKLAD	SDK + MALBA
1.05.04	ČD - SPRCHA	2,05 m2	2 600 mm	KER. DLAŽBA (SKLADBA P04)	ŠT. OMÍTKA + KER. OBKLAD	SDK + MALBA
1.05.05	ČD - WC	1,38 m2	2 600 mm	KER. DLAŽBA (SKLADBA P04)	ŠT. OMÍTKA + KER. OBKLAD	SDK + MALBA
1.05.06	ČD - SLUŽEBNÍ MÍSTNOST	19,86 m2	3 750 mm	KER. DLAŽBA (SKLADBA P08)	ŠT. OMÍTKA + MALBA	ŠT. OMÍTKA + MALBA
	SPRÁVA BUDOVY					
1.06.01	ŠATNA	13,89 m2	3 480 mm	KER. DLAŽBA (SKLADBA P08)	ŠT. OMÍTKA + MALBA	SDK + MALBA
1.06.02	UMÝVÁRNA	3,45 m2	2 600 mm	KER. DLAŽBA (SKLADBA P08)	ŠT. OMÍTKA + KER. OBKLAD	SDK + MALBA
1.06.03	WC	1,89 m2	2 600 mm	KER. DLAŽBA (SKLADBA P08)	ŠT. OMÍTKA + KER. OBKLAD	SDK + MALBA
1.06.04	DENNÍ MÍSTNOST	25,40 m2	3 480 mm	KER. DLAŽBA (SKLADBA P08)	ŠT. OMÍTKA + MALBA	SDK + MALBA
1.06.05	CHODBA	11,84 m2	3 480 mm	KER. DLAŽBA (SKLADBA P08)	ŠT. OMÍTKA + MALBA	SDK + MALBA
1.06.06	ÚKLIDOVÁ MÍSTNOST	1,44 m2	2 600 mm	KER. DLAŽBA (SKLADBA P08)	ŠT. OMÍTKA + KER. OBKLAD	SDK + MALBA
1.06.07	KANCELÁŘ	19,90 m2	3 480 mm	KER. DLAŽBA (SKLADBA P08)	ŠT. OMÍTKA + MALBA	SDK + MALBA
1.06.08	KANCELÁŘ VEDOUCÍHO	19,54 m2	3 480 mm	KER. DLAŽBA (SKLADBA P08)	ŠT. OMÍTKA + MALBA	SDK + MALBA
1.06.09	ZÁDVEŘÍ	8,18 m2	4 370 mm	KER. DLAŽBA (SKLADBA P04)	ŠT. OMÍTKA + MALBA	ŠT. OMÍTKA + MALBA
1.06.10	SKLAD	9,63 m2	4 370 mm	KER. DLAŽBA (SKLADBA P04)	ŠT. OMÍTKA + MALBA	ŠT. OMÍTKA + MALBA
1.06.11	DÍLNA	40,55 m2	4 380 mm	KER. DLAŽBA (SKLADBA P04)	ŠT. OMÍTKA + MALBA	ŠT. OMÍTKA + MALBA
1.06.12	KANCELÁŘ	25,60 m2	3 750 mm	KER. DLAŽBA (SKLADBA P08)	ŠT. OMÍTKA + MALBA	ŠT. OMÍTKA + MALBA
	DOPRAVNÍ KANCELÁŘ					
1.07.01	KANCELÁŘ	36,14 m2	3 800 mm	KER. DLAŽBA (SKLADBA P04)	ŠT. OMÍTKA + MALBA	SDK + MALBA
1.07.02	DENNÍ MÍSTNOST	9,16 m2	3 800 mm	KER. DLAŽBA (SKLADBA P04)	ŠT. OMÍTKA + MALBA	SDK + MALBA
1.07.03	UMÝVÁRNA	3,90 m2	2 600 mm	KER. DLAŽBA (SKLADBA P04)	ŠT. OMÍTKA + KER. OBKLAD	SDK + MALBA
1.07.04	WC	2,12 m2	2 600 mm	KER. DLAŽBA (SKLADBA P04)	ŠT. OMÍTKA + KER. OBKLAD	SDK + MALBA
1.07.05	SPRCHA	3,63 m2	2 600 mm	KER. DLAŽBA (SKLADBA P04)	ŠT. OMÍTKA + KER. OBKLAD	SDK + MALBA
	TECHNOLOGIE					
1.08.01	ROZVODNA SLABOPROUD	13,96 m2	3 800 mm	KER. DLAŽBA (SKLADBA P04)	ŠT. OMÍTKA + MALBA	SDK + MALBA
1.08.02	ROZVODNA SILNOPROUD	21,46 m2	3 800 mm	KER. DLAŽBA (SKLADBA P04)	ŠT. OMÍTKA + MALBA	SDK + MALBA
1.08.03	ROZVODNA SILNOPROUD - POŽÁRNÍ	2,37 m2	3 800 mm	KER. DLAŽBA (SKLADBA P04)	ŠT. OMÍTKA + MALBA	SDK + MALBA
	TECHNOLOGIE DRÁHY					
1.09.01	MÍSTNOST ZABEZPEČOVACÍ TECHNOLOGIE	51,74 m2	3 800 mm	ANTISTATICKÉ LINOLEUM (SKLADBA P15)	ŠT. OMÍTKA + MALBA	SDK + MALBA
1.09.02	ROZVODNA NN	28,53 m2	3 800 mm	ANTISTATICKÉ LINOLEUM (SKLADBA P15)	ŠT. OMÍTKA + MALBA	SDK + MALBA
1.09.03	BATERIOVÁ MÍSTNOST	12,82 m2	3 800 mm	ANTISTATICKÉ LINOLEUM (SKLADBA P15)	ŠT. OMÍTKA + MALBA	SDK + MALBA
1.09.04	MÍSTNOST SDĚLOVACÍ TECHNOLOGIE	26,82 m2	3 800 mm	ANTISTATICKÉ LINOLEUM (SKLADBA P15)	ŠT. OMÍTKA + MALBA	SDK + MALBA
	BYT Č. 1	**43,99 m2**				
1.10.01	CHODBA	5,91 m2	3 480 mm	KER. DLAŽBA (SKLADBA P08)	ŠT. OMÍTKA + MALBA	SDK + MALBA
1.10.02	OBÝVACÍ POKOJ	19,41 m2	3 480 mm	VINYL (SKLADBA P08)	ŠT. OMÍTKA + MALBA	SDK + MALBA
1.10.03	LOŽNICE	12,16 m2	3 480 mm	VINYL (SKLADBA P08)	ŠT. OMÍTKA + MALBA	SDK + MALBA
1.10.04	KOUPELNA	6,51 m2	3 480 mm	KER. DLAŽBA (SKLADBA P08)	ŠT. OMÍTKA + KER. OBKLAD	SDK + MALBA
	PROSTOROVÁ REZERVA					
1.11.01	PROSTOROVÁ REZERVA	21,87 m2	4 025 mm	KER. DLAŽBA (SKLADBA P04)	ŠT. OMÍTKA + MALBA	ŠT. OMÍTKA + MALBA
1.11.02	PROSTOROVÁ REZERVA	12,39 m2	4 025 mm	KER. DLAŽBA (SKLADBA P04)	ŠT. OMÍTKA + MALBA	ŠT. OMÍTKA + MALBA

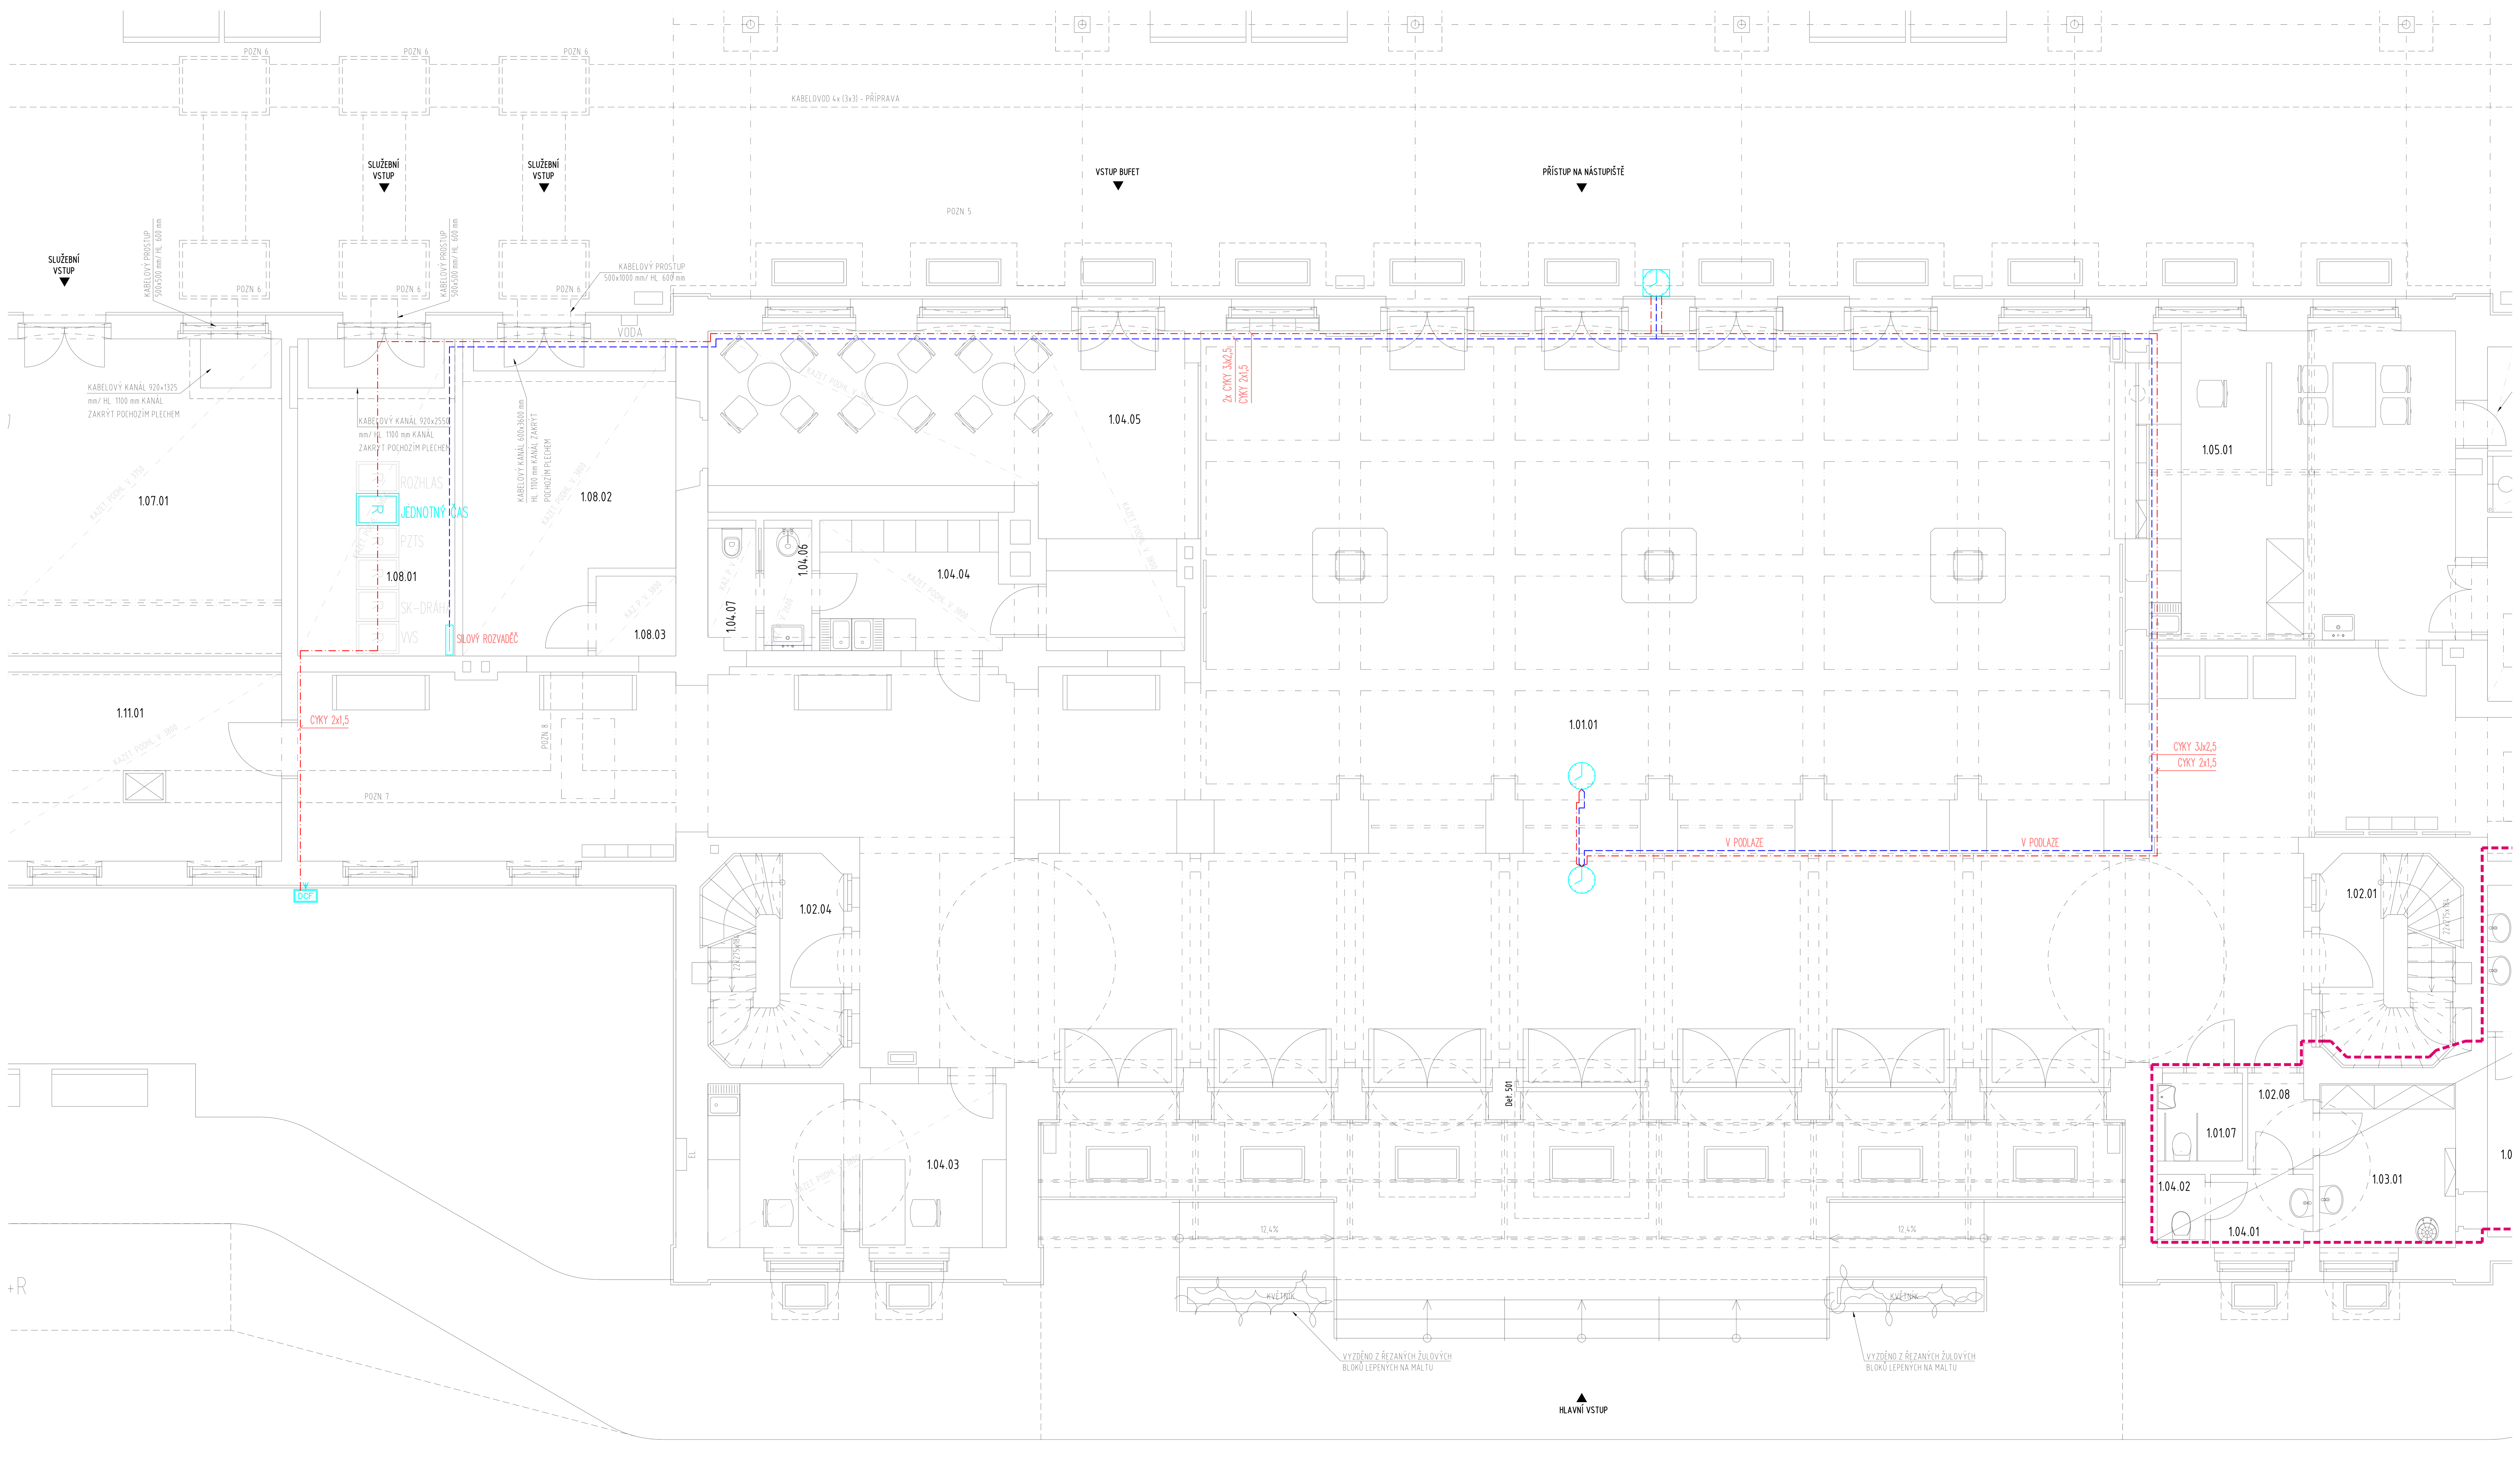

JEDNOTNÝ ČAS

- JČ – ÚSTŘEDNA
- HODINY RUČIČKOVÉ – OBOUSTRANNÉ
- HODINY RUČIČKOVÉ
- DCF PŘIJÍMAČ
- SILNOPROUDÝ ROZVADĚČ

-·-·-·- (červená)	CYKY 2x1,5
- - - - (modrá)	CYKY 3x2,5

POZNÁMKA:
V MÍSTNOSTECH S PODHLEDY BUDOU KABELY VEDENY VE SVAZKOVÝCH DRŽÁCÍCH NAD PODHLEDEM. SVODY Z PODHLEDU K HODINÁM A DCF BUDOU V OHEBNÝCH TRUBKÁCH POD OMÍTKOU. V MÍSTNOSTECH BEZ PODHLEDU BUDOU KABELOVÉ TRASY VEDENY VE STĚNÁCH V OHEBNÝCH TRUBKÁCH.

Ministerstvo dopravy
Státní fond dopravní infrastruktury

Jiná ověření: | Paré:
Orientační schéma: | Razítko oprávněné osoby:
Podpis: | Datum:

Revize:	Datum:	Popis:	Kontroloval:
-	-	-	-

Stavebník/Investor: **Správa železnic, státní organizace**
Adresa: Dlážděná 1003/7, 110 00 Praha 1
Zástupce investora: Stavební správa západ
Adresa: Sokolovská 1995/278, 190 00 Praha 9

SPRÁVA ŽELEZNIC

Zhotovitel díla: **APRIS 3MP s.r.o.**
Adresa: Baarova 231/36, 140 00 Praha 4
Kontakt: T: +420 261 260 358
E: apris@apris.cz

APRIS 3MP

Zhotovitel objektu: **Michal Eibich**
Adresa: Pod Radinama 166, 257 22 Čerčany
Kontakt: T: +420 775 361 200
E: info@eibich.cz
Hlavní projektant (HIP): Ing. Vojtěch Hejl | Specialista: -

Název stavby/akce:	**REKONSTRUKCE VÝPRAVNÍ BUDOVY V ŽST FRANTIŠKOVY LÁZNĚ**	Označení investora: S631700099 Označení zhotovitele: 2020052
Název části:	Jiná sdělovací zařízení	Označení části: D.1.2.7.4
Název objektu/dílčí části:	**Jednotný čas**	Označení objektu/komplexu: **PS 00-02-74**
Název přílohy: Název dílčí části přílohy:	Půdorys 1.NP	Číslo přílohy: **2. 201**
Odpovědný projektant: Michal Eibich	Zpracovatel přílohy: Michal Eibich; Měřítko: 1:50; Formáty: 14xA4	Stupeň dokumentace: **PDPS**
Kraj: Karlovarský	Katastrální území: Františkovy Lázně; TUDU: 0211J1	Smluvní datum zpracování: **13.6.2022**

Označení investora:: S631700099 _ Stupeň dokumentace: PDPS _ Část: D1274 _ Objekt: PS000274 _ Podobjekt: 00 _ Příloha: 2_201 _ Revize: P01