




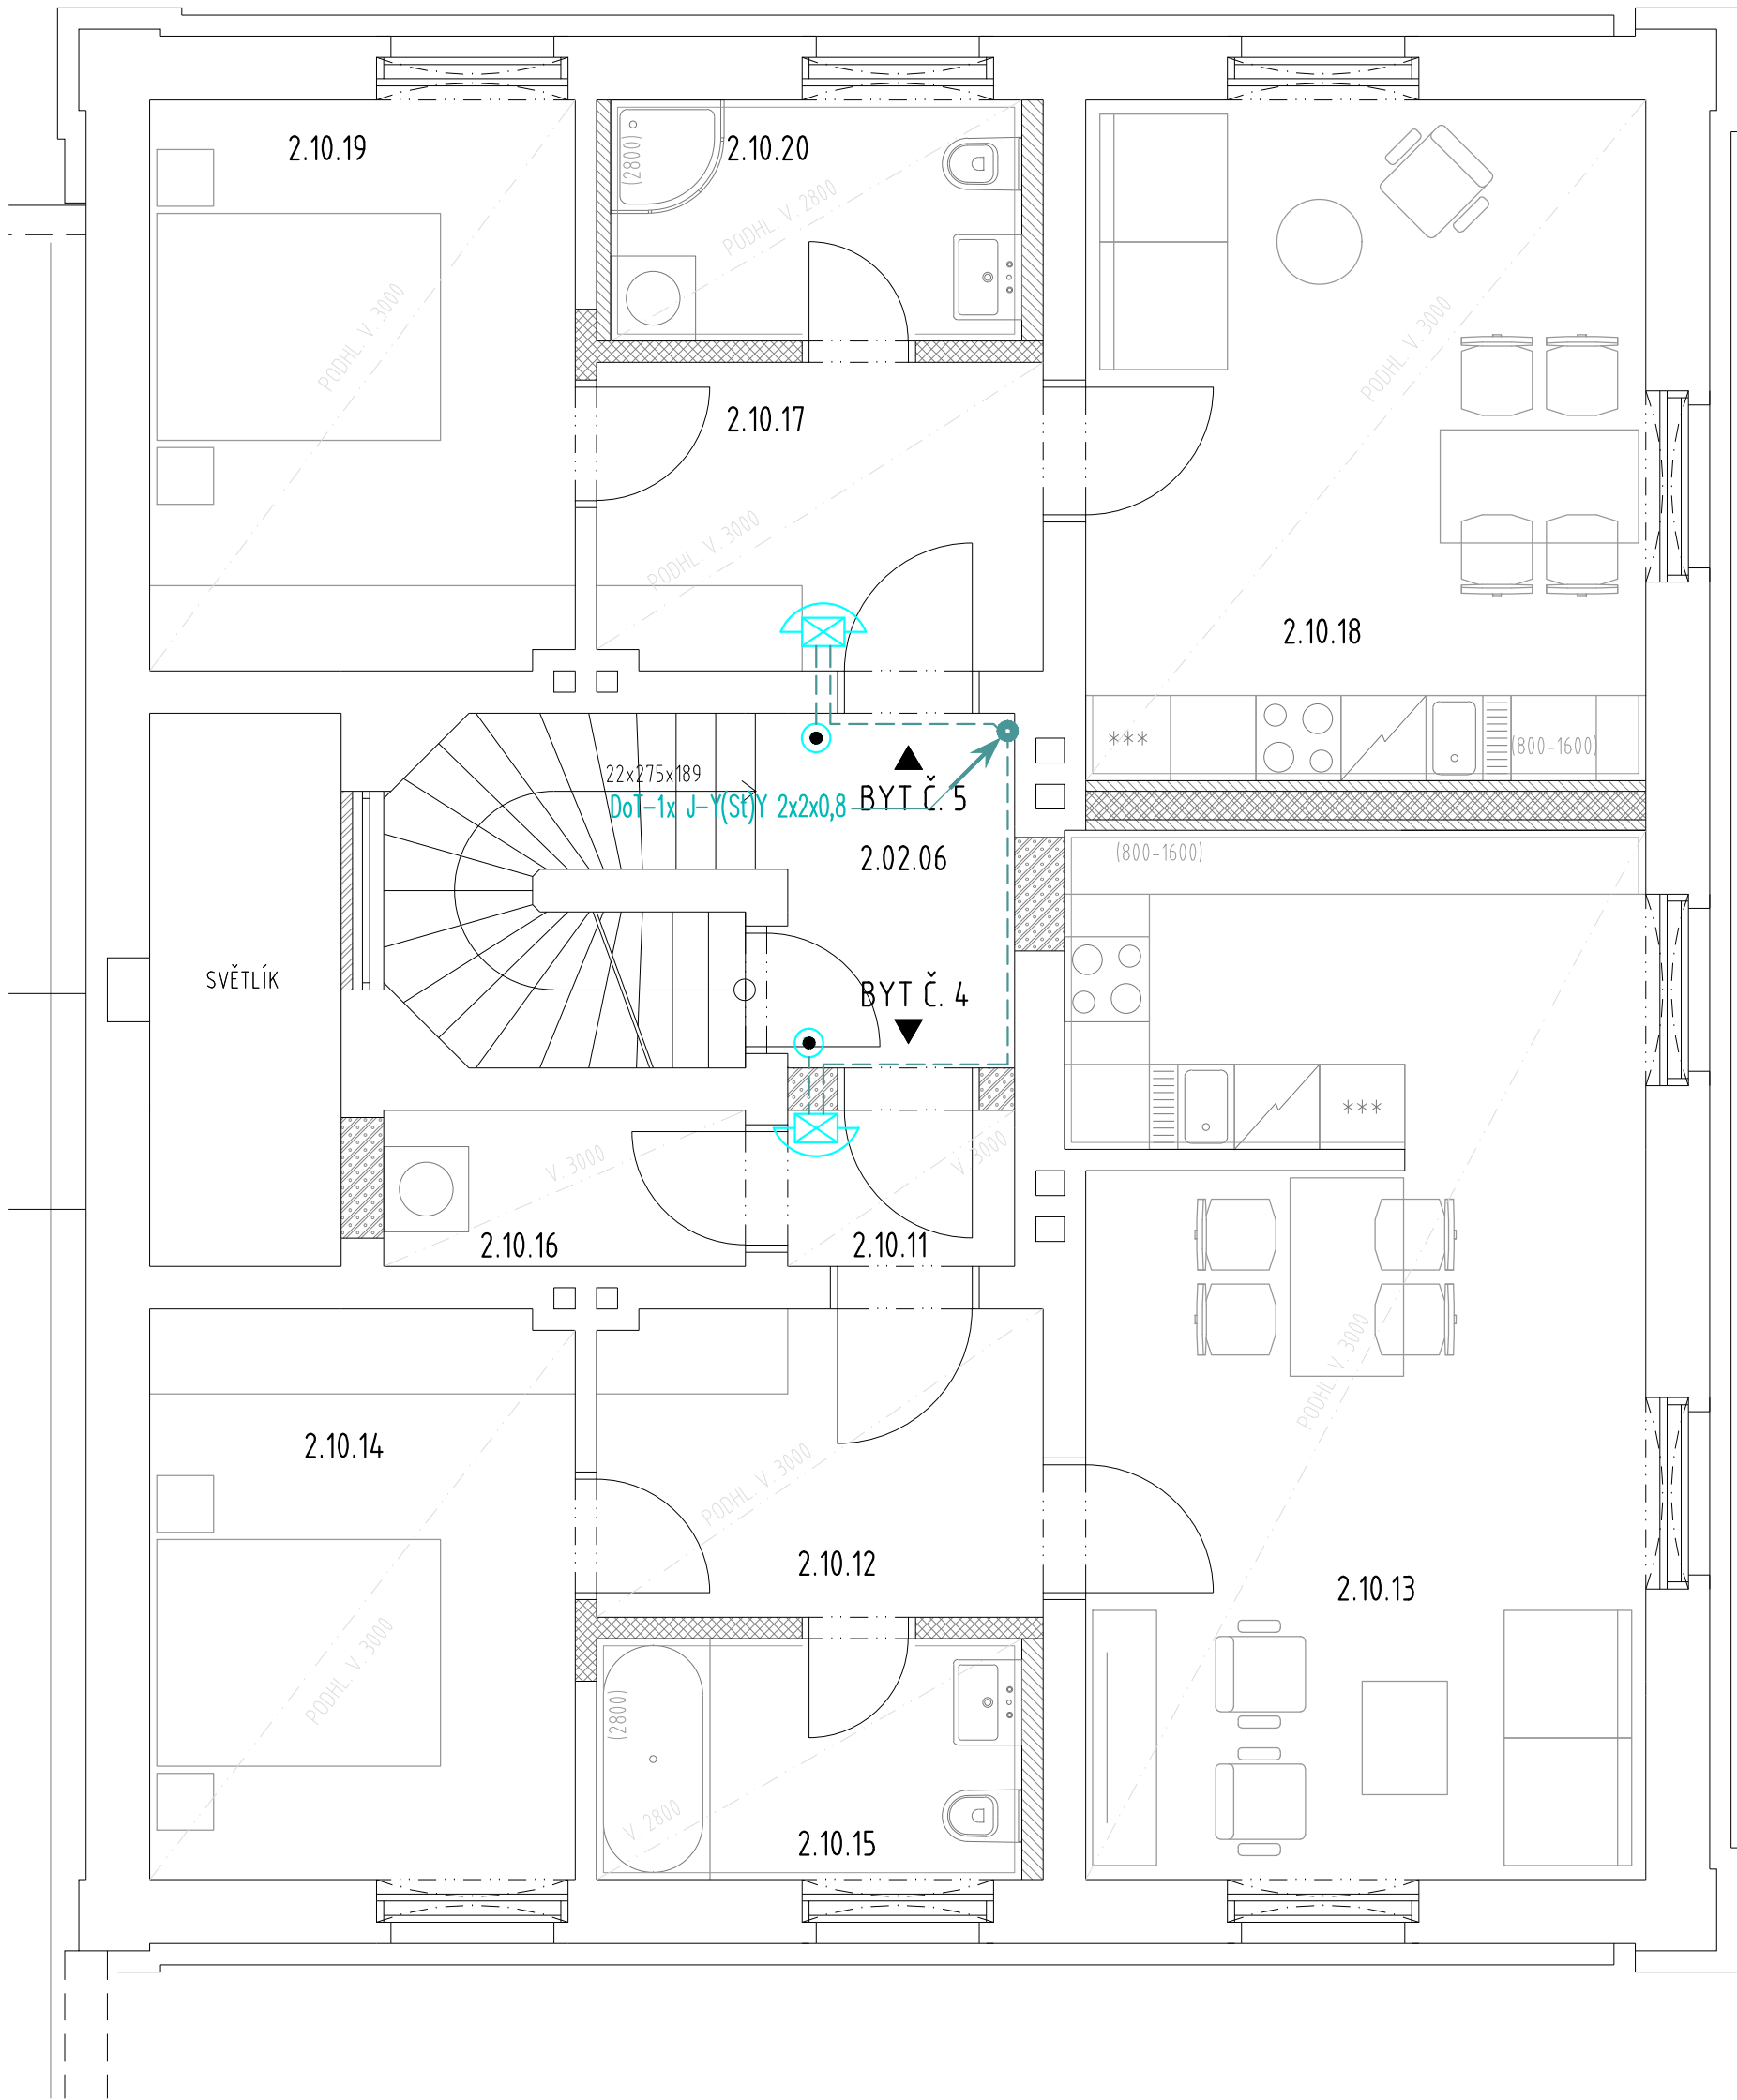

POZNÁMKA:
KABELOVÉ TRASY BUDOU VEDENY V PODLAŽE A STĚNÁCH V OHNĚVNÝCH TRUBKÁCH.

Ministerstvo dopravy Státní fond dopravní infrastruktury					
Jiná ověření:	Pard:				
Orientační schéma:	Razisko oprávnění osoby:				
Revize:	Datum:	Popis:	Podpis:	Datum:	Kontroloval:
-	-	-			-
Stavebník/investor: Správa železnic, státní organizace					
Adresa: Dlážděná 1003/7, 110 00 Praha 1					
Zástupce investora: Stavební správa západ					
Adresa: Sokolovská 1995/278, 190 00 Praha 9					
Zhotovitel díla:	APRIS 3MP s.r.o.				
Adresa:	Baarova 231/36, 140 00 Praha 4				
Kontakt:	T : +420 261 260 358 E : apris@apris.cz				
Zhotovitel objektu:	Michal Elbiich				
Adresa:	Pod Radinama 166, 257 22 Čerčany				
Kontakt:	T : +420 775 361 200 E : info@elbiich.cz				
Hlavní projektant (HIP):	Inj. Vojtěch Hrel	Specialista:	-		
Název stavby/projektu:	REKONSTRUKCE VÝPRAVNÍ BUDOVY V ŽST FRANTIŠKOVOU LÁZNĚ				Označení investorů: 5631700099
Název části:	Jiné sdělovací zařízení				Označení zhotovitele: 2020052
Název objektu/dílčí část:	Společná televizní anténa, domácí telefon				Označení časti: D.1.2.7.1
Název přílohy:	Domácí telefon				Označení objektu/komplexu: PS 00-02-71
Název dílčí části přílohy:	Přodvors 2.NP				Číslo přílohy: 2. 207
Odpovědný projektant:	Zpracovalatel přílohy: Michal Elbiich		Měřítka: 1:50 Formáty: 10xA4	Stupeň dokumentace: PDPS	
Kraj:	Katastrální území: Františkovy Lázně		TUDU: 021131	Směrnici datum zpracování: 13.6.2022	
Karlovarský					