
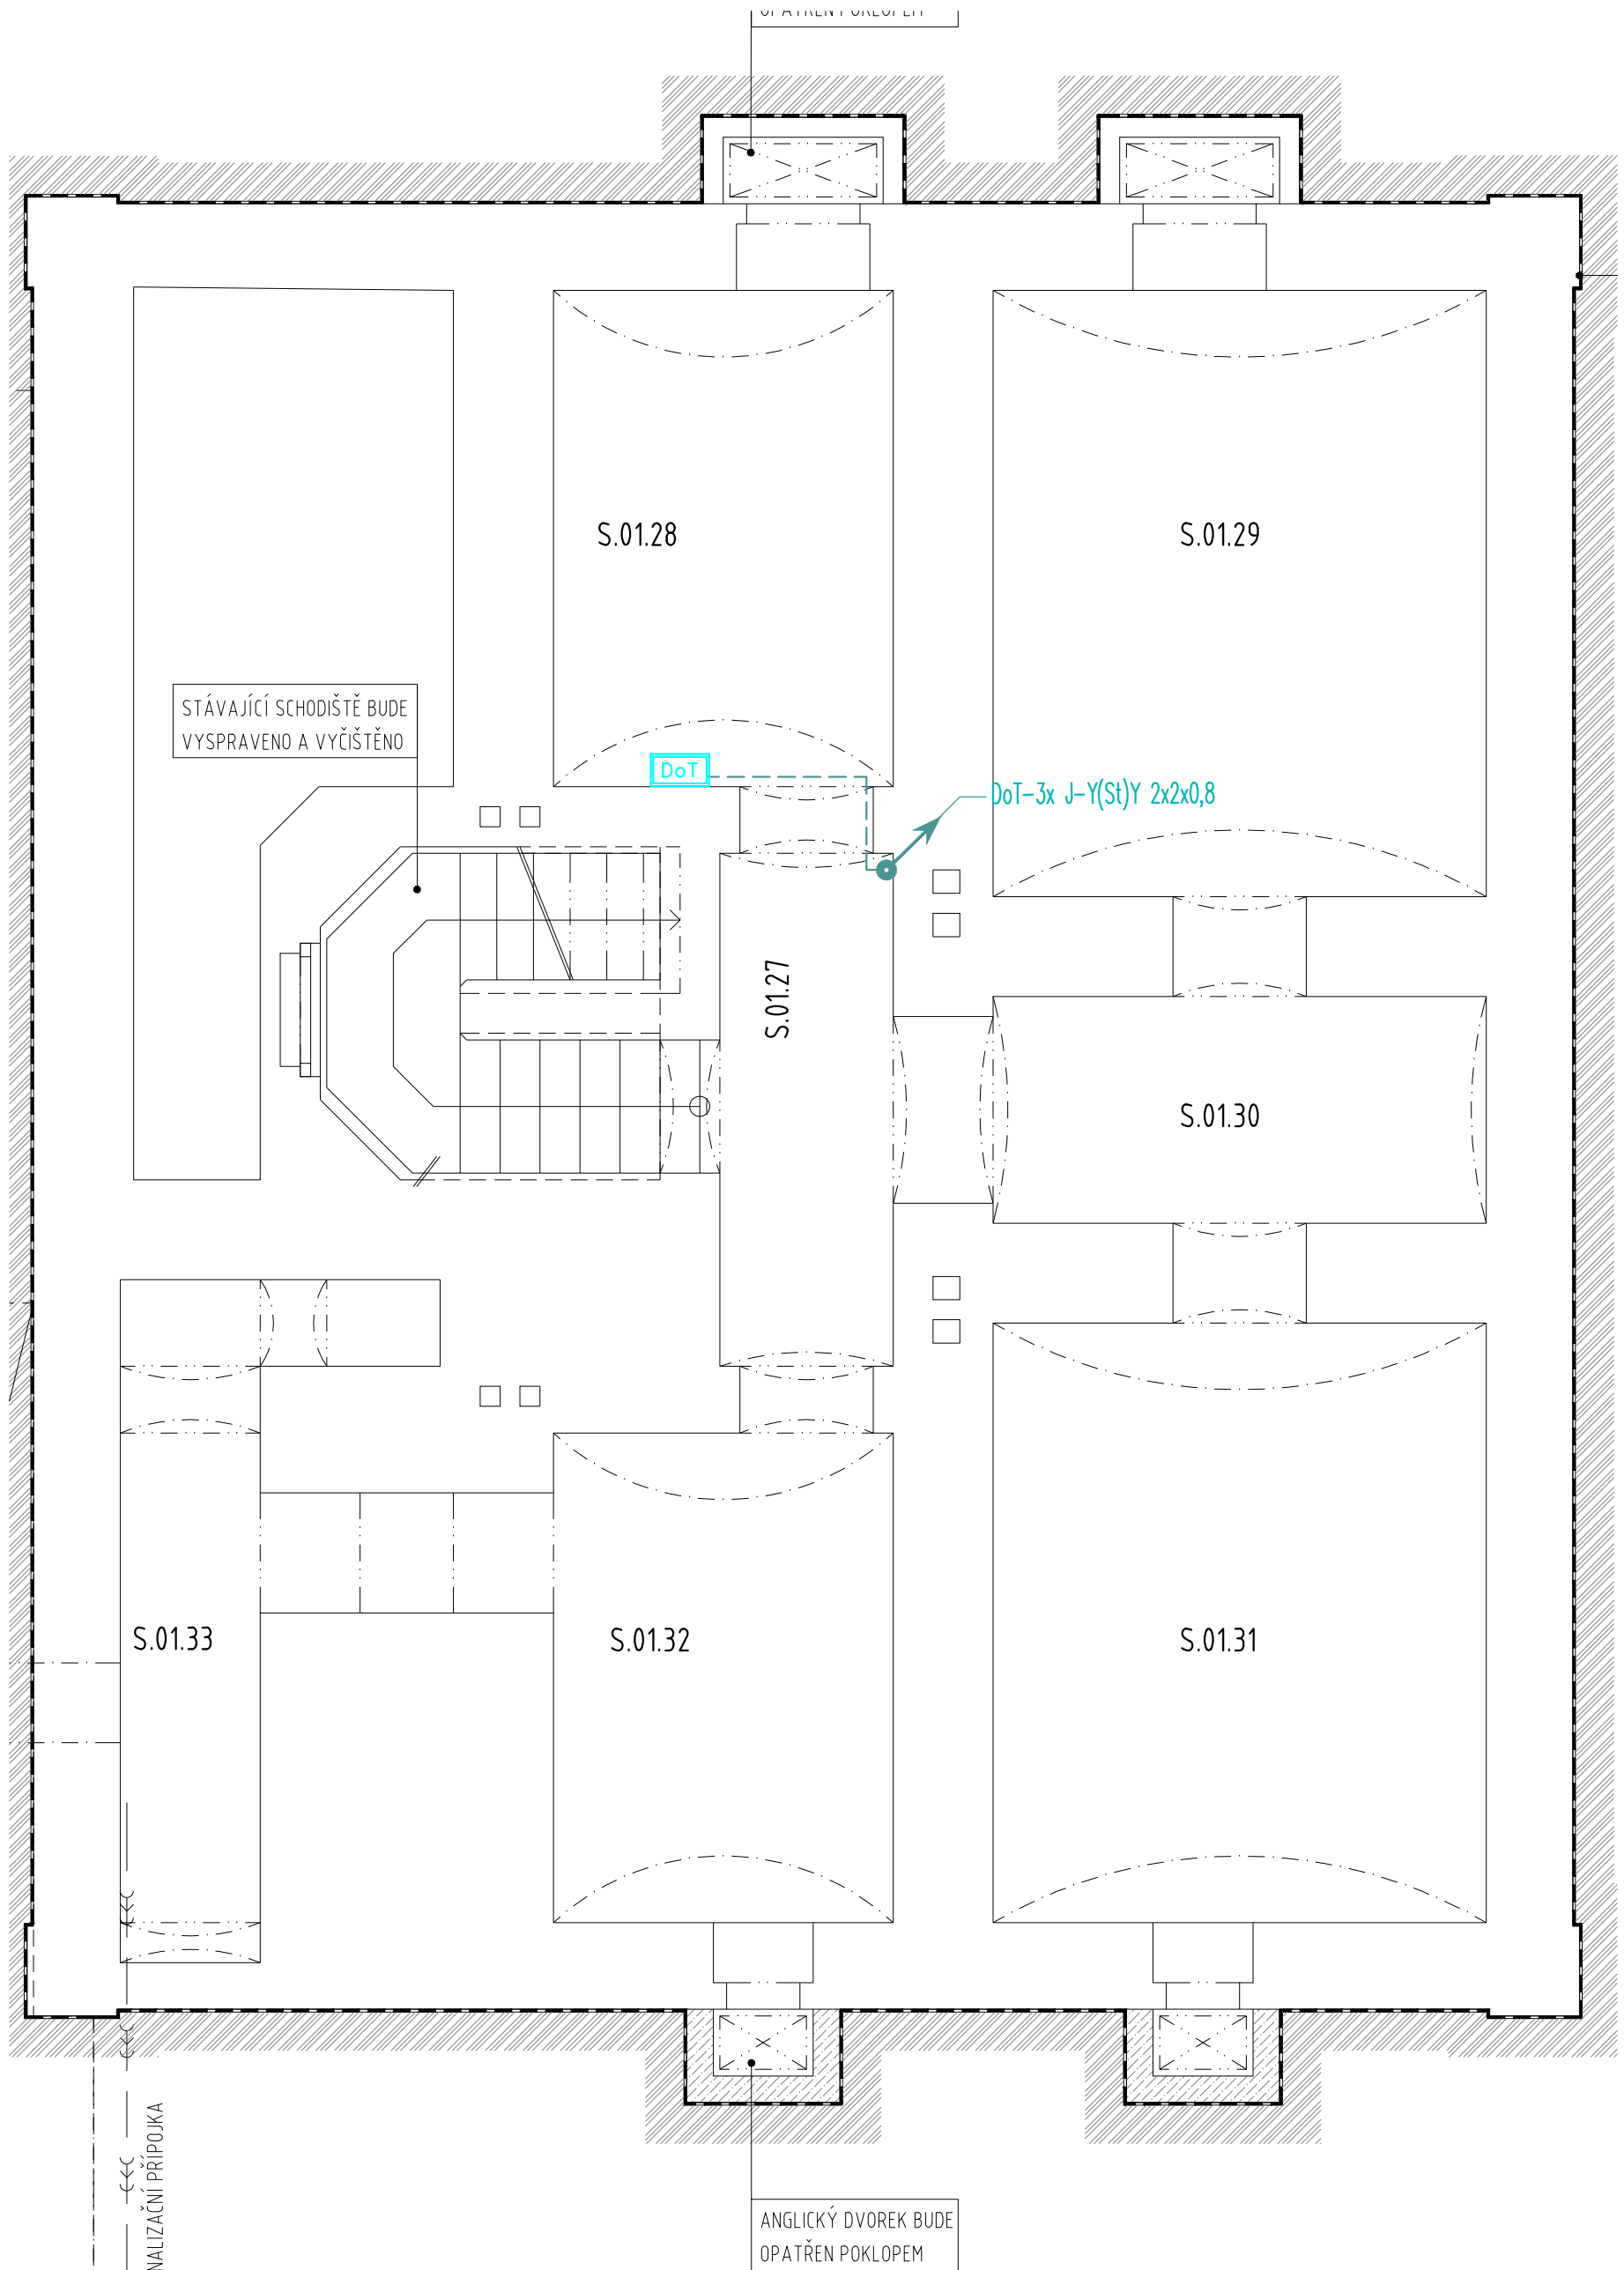
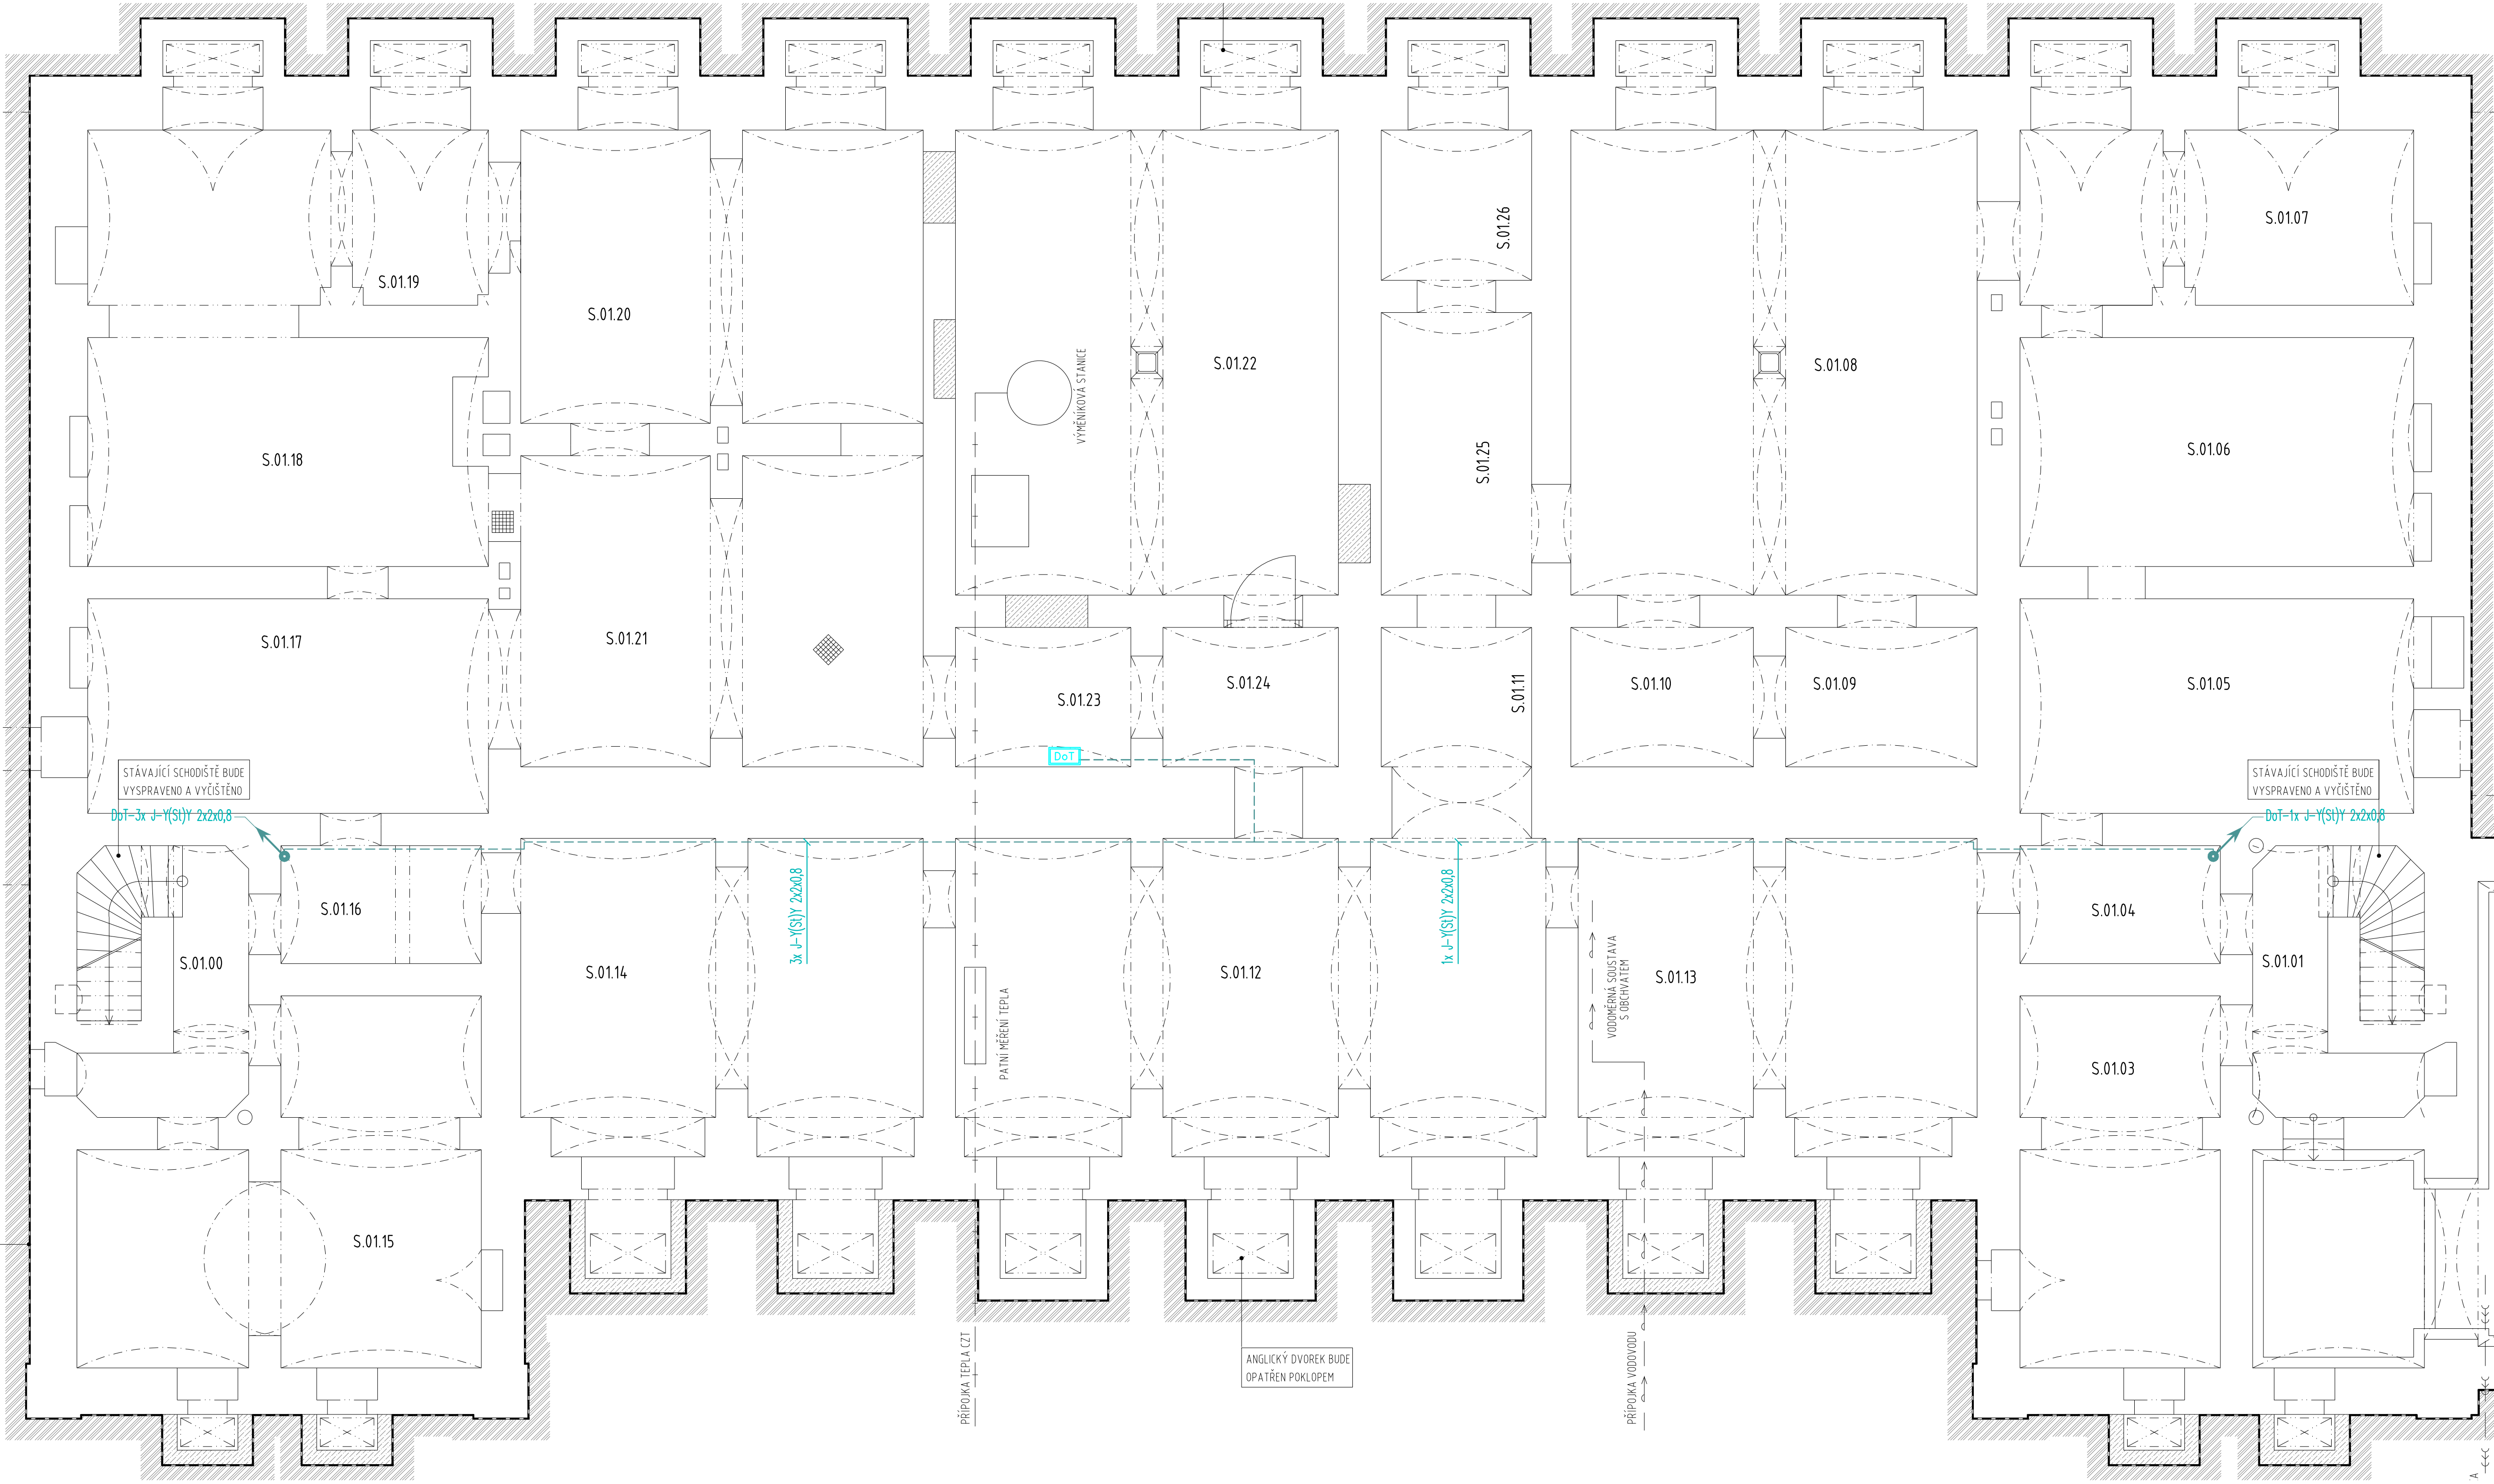


ČÍSLO MÍSTNOSTI	POPIS	FLOCHA	SVĚTLÁ VÝŠKA	PODLAHA	STĚNY	STŘOP
S.01.00	CHODBA + SCHODIŠTĚ	5,51 m2	2 750-2 780 mm	BET. MAZKAMENNĚ ST. (SKLADEB P2)	ST. OMÍTKA + MALBA	ST. OMÍTKA + MALBA
S.01.01	CHODBA + SCHODIŠTĚ	5,51 m2	2 700 mm	BETONOVÁ MAZANINA (SKLADEB P2)	ST. OMÍTKA + MALBA	ST. OMÍTKA + MALBA
S.01.02	SKLEP	21,61 m2	2 300-2 400 mm	BETONOVÁ MAZANINA (SKLADEB P2)	ST. OMÍTKA + MALBA	ST. OMÍTKA + MALBA
S.01.03	SKLEP	14,60 m2	2 300-2 400 mm	BETONOVÁ MAZANINA (SKLADEB P2)	ST. OMÍTKA + MALBA	ST. OMÍTKA + MALBA
S.01.04	CHODBA	5,26 m2	2 500 mm	BETONOVÁ MAZANINA (SKLADEB P2)	ST. OMÍTKA + MALBA	ST. OMÍTKA + MALBA
S.01.05	SKLEP	17,12 m2	2 600 mm	BETONOVÁ MAZANINA (SKLADEB P2)	ST. OMÍTKA + MALBA	ST. OMÍTKA + MALBA
S.01.06	SKLEP	18,21 m2	2 600 mm	BETONOVÁ MAZANINA (SKLADEB P2)	ST. OMÍTKA + MALBA	ST. OMÍTKA + MALBA
S.01.07	SKLEP	13,67 m2	2 600 mm	BETONOVÁ MAZANINA (SKLADEB P2)	ST. OMÍTKA + MALBA	ST. OMÍTKA + MALBA
S.01.08	SKLEP	37,04 m2	2 450 mm	BETONOVÁ MAZANINA (SKLADEB P2)	ST. OMÍTKA + MALBA	ST. OMÍTKA + MALBA
S.01.09	SKLEP	5,72 m2	2 500 mm	BETONOVÁ MAZANINA (SKLADEB P2)	ST. OMÍTKA + MALBA	ST. OMÍTKA + MALBA
S.01.10	SKLEP	5,49 m2	2 500 mm	BETONOVÁ MAZANINA (SKLADEB P2)	ST. OMÍTKA + MALBA	ST. OMÍTKA + MALBA
S.01.11	SKLEP	5,32 m2	2 500 mm	BETONOVÁ MAZANINA (SKLADEB P2)	ST. OMÍTKA + MALBA	ST. OMÍTKA + MALBA
S.01.12	SKLEP	36,91 m2	2 500-2 550 mm	BETONOVÁ MAZANINA (SKLADEB P2)	ST. OMÍTKA + MALBA	ST. OMÍTKA + MALBA
S.01.13	SKLEP	24,25 m2	2 500 mm	BETONOVÁ MAZANINA (SKLADEB P2)	ST. OMÍTKA + MALBA	ST. OMÍTKA + MALBA
S.01.14	SKLEP	24,38 m2	2 600 mm	BETONOVÁ MAZANINA (SKLADEB P2)	ST. OMÍTKA + MALBA	ST. OMÍTKA + MALBA
S.01.15	SKLEP	22,92 m2	2 750 mm	BETONOVÁ MAZANINA (SKLADEB P2)	ST. OMÍTKA + MALBA	ST. OMÍTKA + MALBA
S.01.16	SKLEP	5,24 m2	2 600 mm	BETONOVÁ MAZANINA (SKLADEB P2)	ST. OMÍTKA + MALBA	ST. OMÍTKA + MALBA
S.01.17	SKLEP	17,84 m2	2 500 mm	BETONOVÁ MAZANINA (SKLADEB P2)	ST. OMÍTKA + MALBA	ST. OMÍTKA + MALBA
S.01.18	SKLEP	18,51 m2	2 550-2 650 mm	BETONOVÁ MAZANINA (SKLADEB P2)	ST. OMÍTKA + MALBA	ST. OMÍTKA + MALBA
S.01.19	SKLEP	14,35 m2	2 650 mm	BETONOVÁ MAZANINA (SKLADEB P2)	ST. OMÍTKA + MALBA	ST. OMÍTKA + MALBA
S.01.20	SKLEP	23,52 m2	2 650 mm	BETONOVÁ MAZANINA (SKLADEB P2)	ST. OMÍTKA + MALBA	ST. OMÍTKA + MALBA
S.01.21	SKLEP	25,44 m2	2 530 mm	BETONOVÁ MAZANINA (SKLADEB P2)	ST. OMÍTKA + MALBA	ST. OMÍTKA + MALBA
S.01.22	VÝMĚNIKOVÁ STANICE	35,16 m2	2 550 mm	BETONOVÁ MAZANINA (SKLADEB P2)	ST. OMÍTKA + MALBA	ST. OMÍTKA + MALBA
S.01.23	SKLEP	5,30 m2	2 500 mm	BETONOVÁ MAZANINA (SKLADEB P2)	ST. OMÍTKA + MALBA	ST. OMÍTKA + MALBA
S.01.24	CHODBA	5,60 m2	2 500 mm	BETONOVÁ MAZANINA (SKLADEB P2)	ST. OMÍTKA + MALBA	ST. OMÍTKA + MALBA
S.01.25	SKLEP	9,09 m2	2 550 mm	BETONOVÁ MAZANINA (SKLADEB P2)	ST. OMÍTKA + MALBA	ST. OMÍTKA + MALBA
S.01.26	SKLEP	4,66 m2	2 500 mm	BETONOVÁ MAZANINA (SKLADEB P2)	ST. OMÍTKA + MALBA	ST. OMÍTKA + MALBA
JŽNÍ KŘÍDLO						
S.01.27	CHODBA + SCHODIŠTĚ	6,18 m2	2 320 mm	BET. MAZKAMENNĚ ST. (SKLADEB P2)	ST. OMÍTKA + MALBA	ST. OMÍTKA + MALBA
S.01.28	SKLEP	9,75 m2	2 320 mm	BETONOVÁ MAZANINA (SKLADEB P2)	ST. OMÍTKA + MALBA	ST. OMÍTKA + MALBA
S.01.29	SKLEP	17,21 m2	2 360 mm	BETONOVÁ MAZANINA (SKLADEB P2)	ST. OMÍTKA + MALBA	ST. OMÍTKA + MALBA
S.01.30	SKLEP	7,57 m2	2 360 mm	BETONOVÁ MAZANINA (SKLADEB P2)	ST. OMÍTKA + MALBA	ST. OMÍTKA + MALBA
S.01.31	SKLEP	17,03 m2	2 350 mm	BETONOVÁ MAZANINA (SKLADEB P2)	ST. OMÍTKA + MALBA	ST. OMÍTKA + MALBA
S.01.32	SKLEP	9,62 m2	1 800-2 350 mm	BETONOVÁ MAZANINA (SKLADEB P2)	ST. OMÍTKA + MALBA	ST. OMÍTKA + MALBA
S.01.33	SKLEP	8,24 m2	1 600-2 350 mm	BETONOVÁ MAZANINA (SKLADEB P2)	ST. OMÍTKA + MALBA	ST. OMÍTKA + MALBA
SEVERNÍ KŘÍDLO						
S.01.34	CHODBA + SCHODIŠTĚ	6,48 m2	2 150 mm	BET. MAZKAMENNĚ ST. (SKLADEB P2)	ST. OMÍTKA + MALBA	ST. OMÍTKA + MALBA
S.01.35	SKLEP	6,48 m2	2 270 mm	BETONOVÁ MAZANINA (SKLADEB P2)	ST. OMÍTKA + MALBA	ST. OMÍTKA + MALBA
S.01.36	SKLEP	7,92 m2	1 800-2 100 mm	BETONOVÁ MAZANINA (SKLADEB P2)	ST. OMÍTKA + MALBA	ST. OMÍTKA + MALBA
S.01.37	SKLEP	9,62 m2	1 800-2 100 mm	BETONOVÁ MAZANINA (SKLADEB P2)	ST. OMÍTKA + MALBA	ST. OMÍTKA + MALBA
S.01.38	SKLEP	17,03 m2	1 600-2 180 mm	BETONOVÁ MAZANINA (SKLADEB P2)	ST. OMÍTKA + MALBA	ST. OMÍTKA + MALBA
S.01.39	SKLEP	7,57 m2	2 250 mm	BETONOVÁ MAZANINA (SKLADEB P2)	ST. OMÍTKA + MALBA	ST. OMÍTKA + MALBA
S.01.40	SKLEP	9,63 m2	2 120 mm	BETONOVÁ MAZANINA (SKLADEB P2)	ST. OMÍTKA + MALBA	ST. OMÍTKA + MALBA
S.01.41	SKLEP	8,20 m2	2 350 mm	BETONOVÁ MAZANINA (SKLADEB P2)	ZBYTKY ŠT. O. + MALBA	ZBYTKY ŠT. O. + MALBA
S.01.42	SKLEP	11,84 m2	2 270 mm	BETONOVÁ MAZANINA (SKLADEB P2)	ST. OMÍTKA + MALBA	ST. OMÍTKA + MALBA

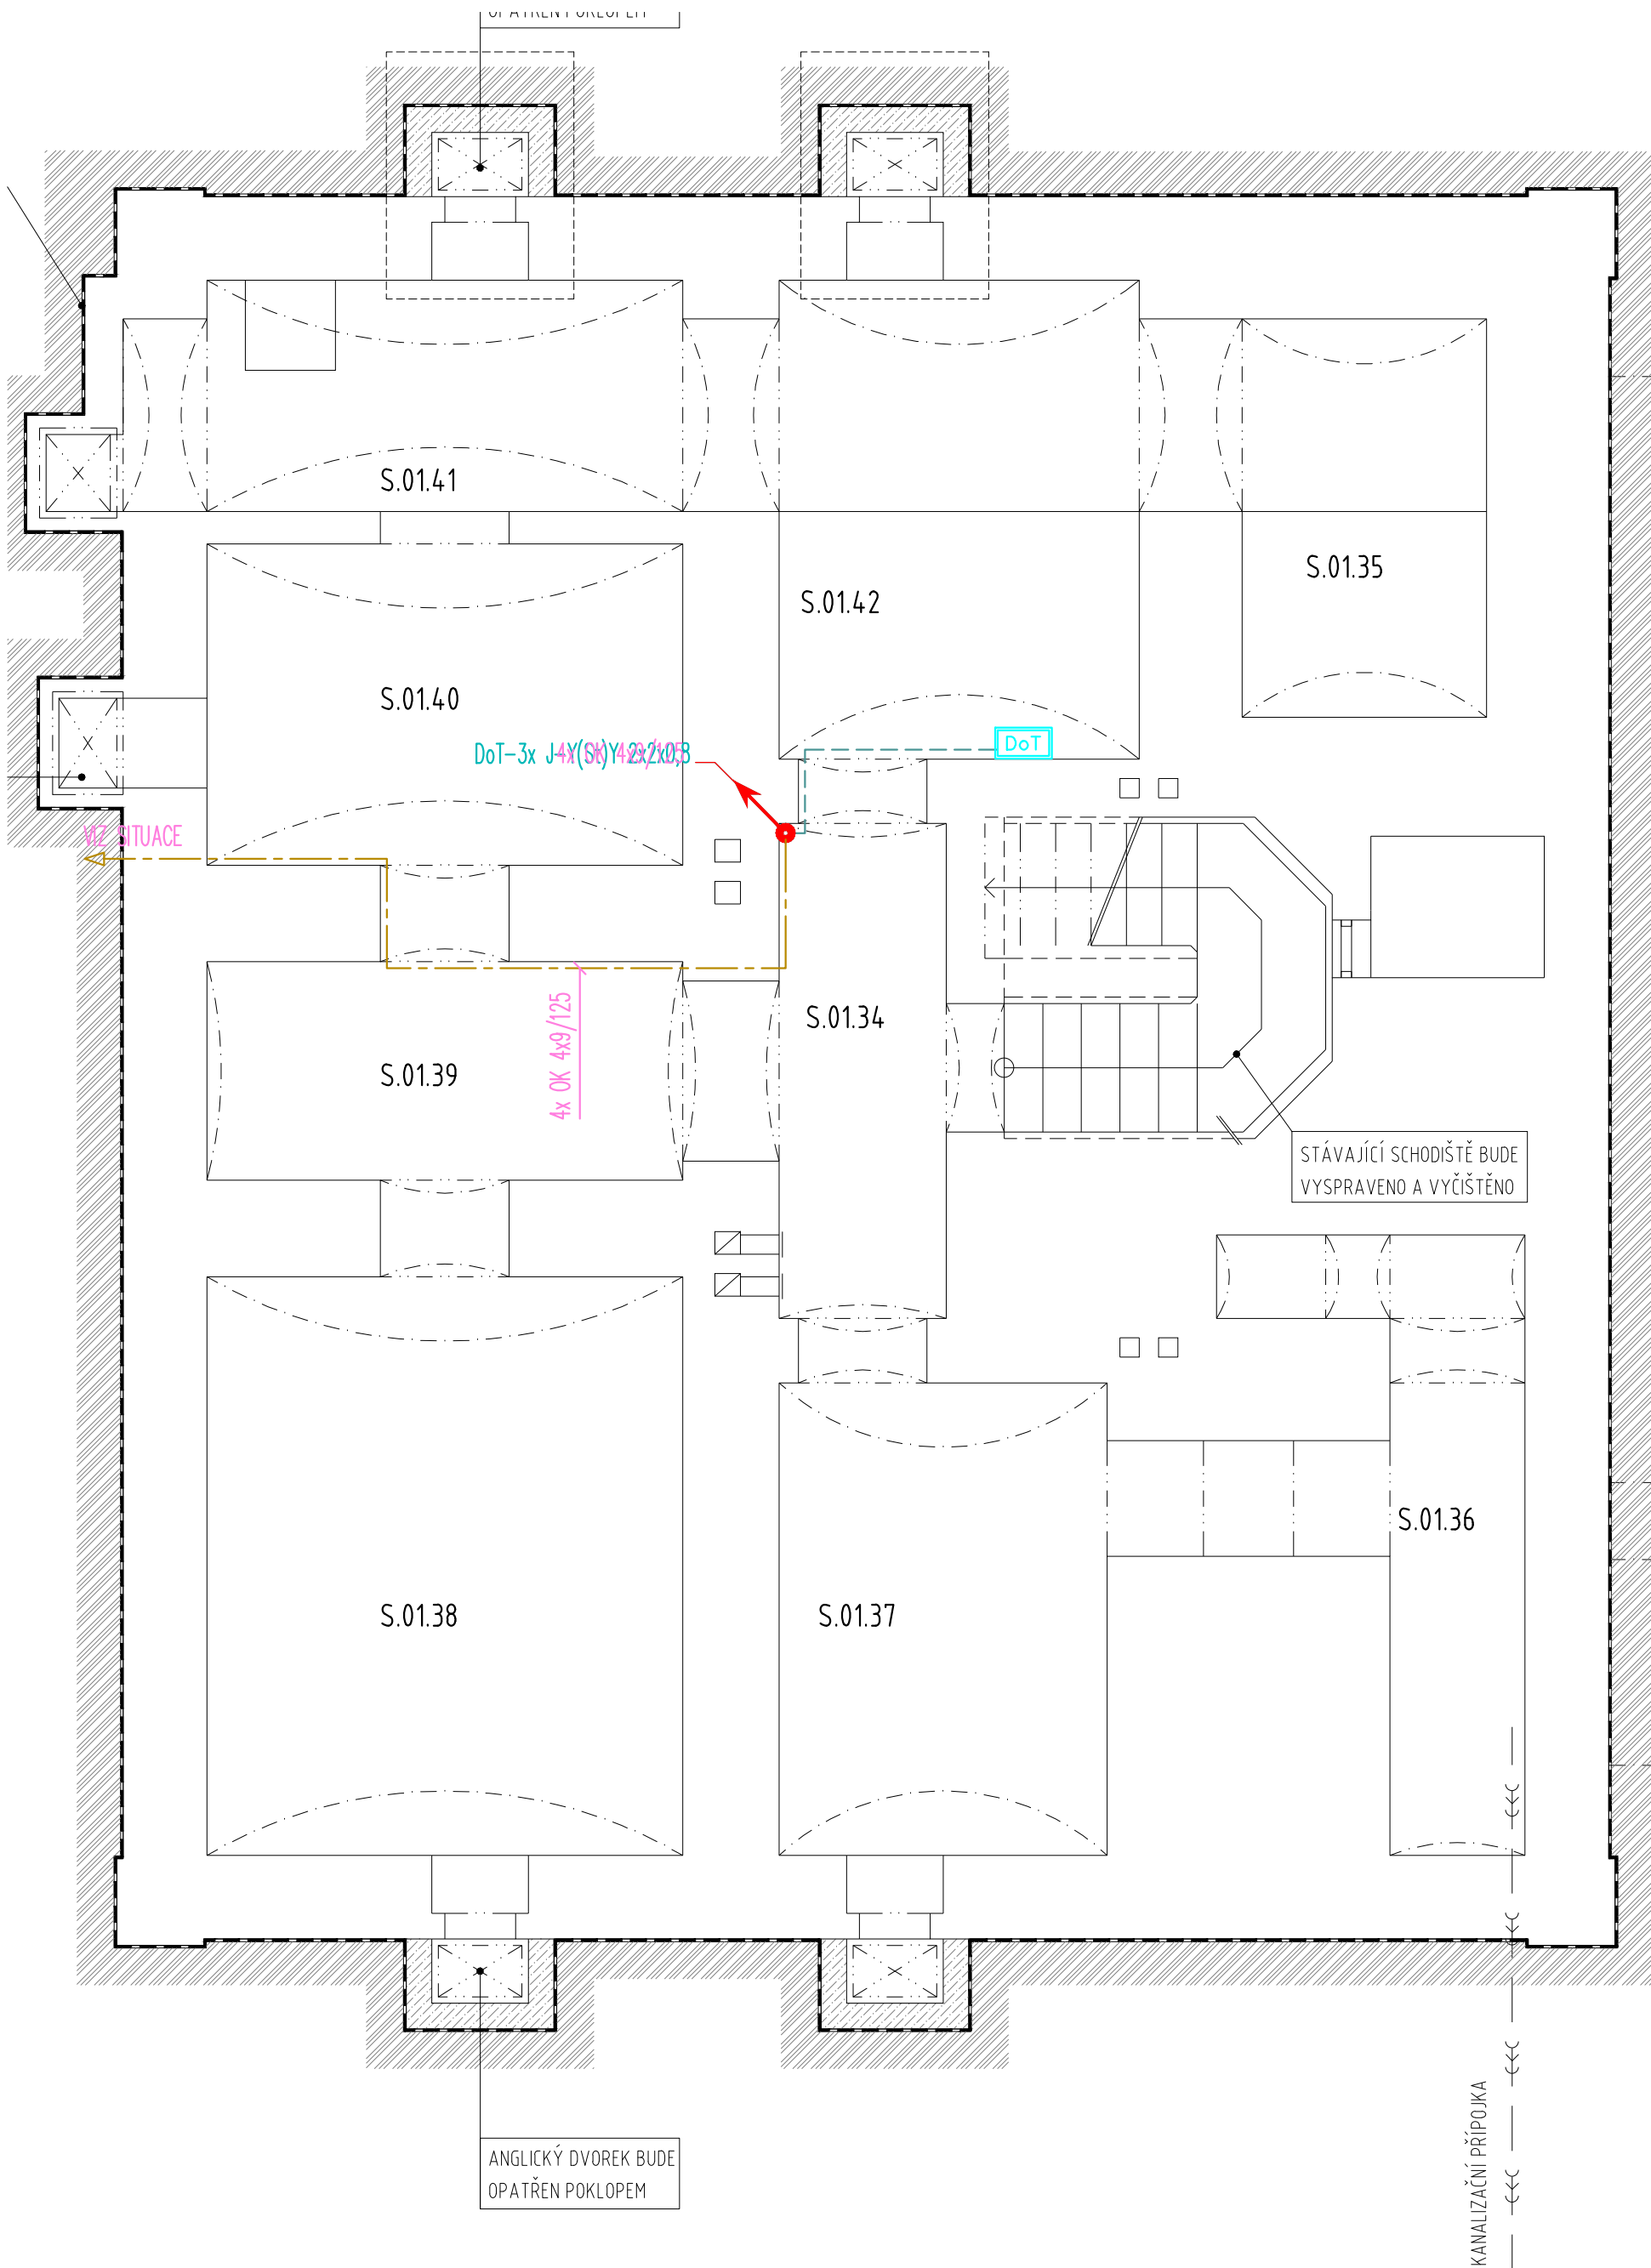

DOMÁCÍ TELEFON

DOMÁCÍ TELEFON - AUDIO

KOMUNIKAČNÍ TABLO - VIDEO

ELEKTROMECHANICKÝ ZÁMĚK

NAPÁJEČ DOMÁCÍHO TELEFONU

ZVONKOVÉ TLUMIČKO

POZNÁMKA:
KABELOVÉ TRASY BUDOU VEDENY V PODLAŽE A STĚNÁCH V OHEBNÝCH TRUBKÁCH

Stavebník/investor:		Správa železnic, státní organizace			
Adresa:		Dělnická 1003/7, 110 00 Praha 1			
Základní investice:		Stavební správa západ			
Adresa:		Sokolovská 1995/278, 190 00 Praha 9			
Zhotovitel díla:		APRIS s.p.a.			
Kontakt:		Baarova 231/36, 140 00 Praha 4 T: +420 261 260 358 E: info@apris.cz			
Zhotovitel objektu:		Michal Elbich			
Adresa:		Pod Radnicí 166, 257 22 Čerčany			
Kontakt:		T: +420 775 363 200 E: info@elbich.cz			
Hlavní projektant (HDP):		Ing. Vojtěch Hejř		Specialista: -	
Název stavby/jakosti:		REKONSTRUKCE VÝPRVNÍ BUDOVY V ŽST FRANTIŠKOVÝ LAZNĚ		Osvědčení investice: SK31700099	
Název části:		Jiná sdělovací zařízení		Osvědčení investice: 2020052	
Název objektu/dílu části:		Společná televizní anténa, domácí telefon		Osvědčení investice: D.1.2.7.1	
Název přílohy:		Domácí telefon		Osvědčení investice: PS 00-02-71	
Název dílu části přílohy:		Příloha 1, PP		Osvědčení investice: 2. 205	
Odpovědný projektant:		Zpracovatel přílohy:		Měřítko: 1:50	
Michal Elbich		Michal Elbich		Formáty: 16x44	
Kraj:		Katastrální území:		Tisk: 13.6.2022	
Karlovarský		Františkov Lázně		021131	