
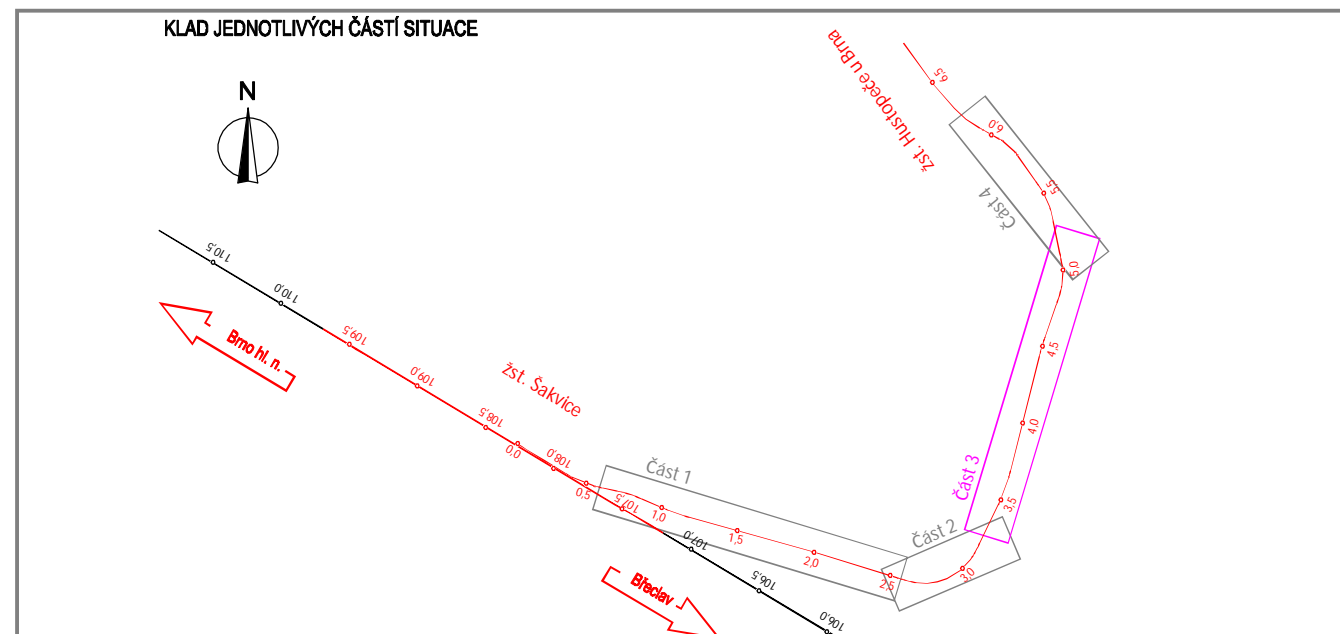


VYTYČOVACÍ VÝKRES
Část 3
km 3,3-5,1
1:1 000

 

REVIZE	Č.	DATUM	ZMĚNA	ČÍSLO SOUPRAVY:
1	09/2018	Zpracování připomínek VÚZ k TSI		

Dopravní projektování, spol. s r.o.
Janáčkova 1194/12
702 00 Moravská Ostrava

SUDOP BRNO, spol. s r.o.
Kounicova 26
611 36 Brno

OBJEDNATEL: SÚDOP, s.p.a., Diáľničné 1003/7, 110 00 Praha 1 Stavební správa východ (organizace jednotka)	tel.: +420 972 625 804 E-mail: sudop@sudop-brno.cz
PROFESNÍ SKUPINA: 11 KOLEJE	VEDOUcí PROJEKTU Ing. Petr Rotschein
ODPOVĚDNÝ PROJ. ZAKÁZKY Ing. Martin Mráz Ing. Lubomír Bernáček	ODPOVĚDNÝ PROJ. PS, SO Ing. Antonín Küffel Ing. Libor Habrman Dopravní projektování, spol. s r.o.
KRAJ: Jiho-moravský	POVĚŘENÝ OÚ: Hustopeče
STUPEŇ: Projekt stavby	
ZAK. ČÍSLO: 1705-01-0918 ARCH. ČÍSLO: 208110335 POČET FORMÁTŮ: 1x1000 10x44	
DATUM: 08/2018	
ČÁST: E.1.1 Železniční svršek a spodek SO 02-16-01 T. ú. Šakvice - Hustopeče u Brna, železniční svršek SO 02-17-01 T. ú. Šakvice - Hustopeče u Brna, železniční svršek	
PŘÍLOHA: 6.3	

VYTYČOVACÍ VÝKRES - ČÁST 3 - KM 3,3-5,1