


1780
Česká republika -
Správa železnic, s.o.
k.ú. Šanov u Rakovníka
Obec Šanov

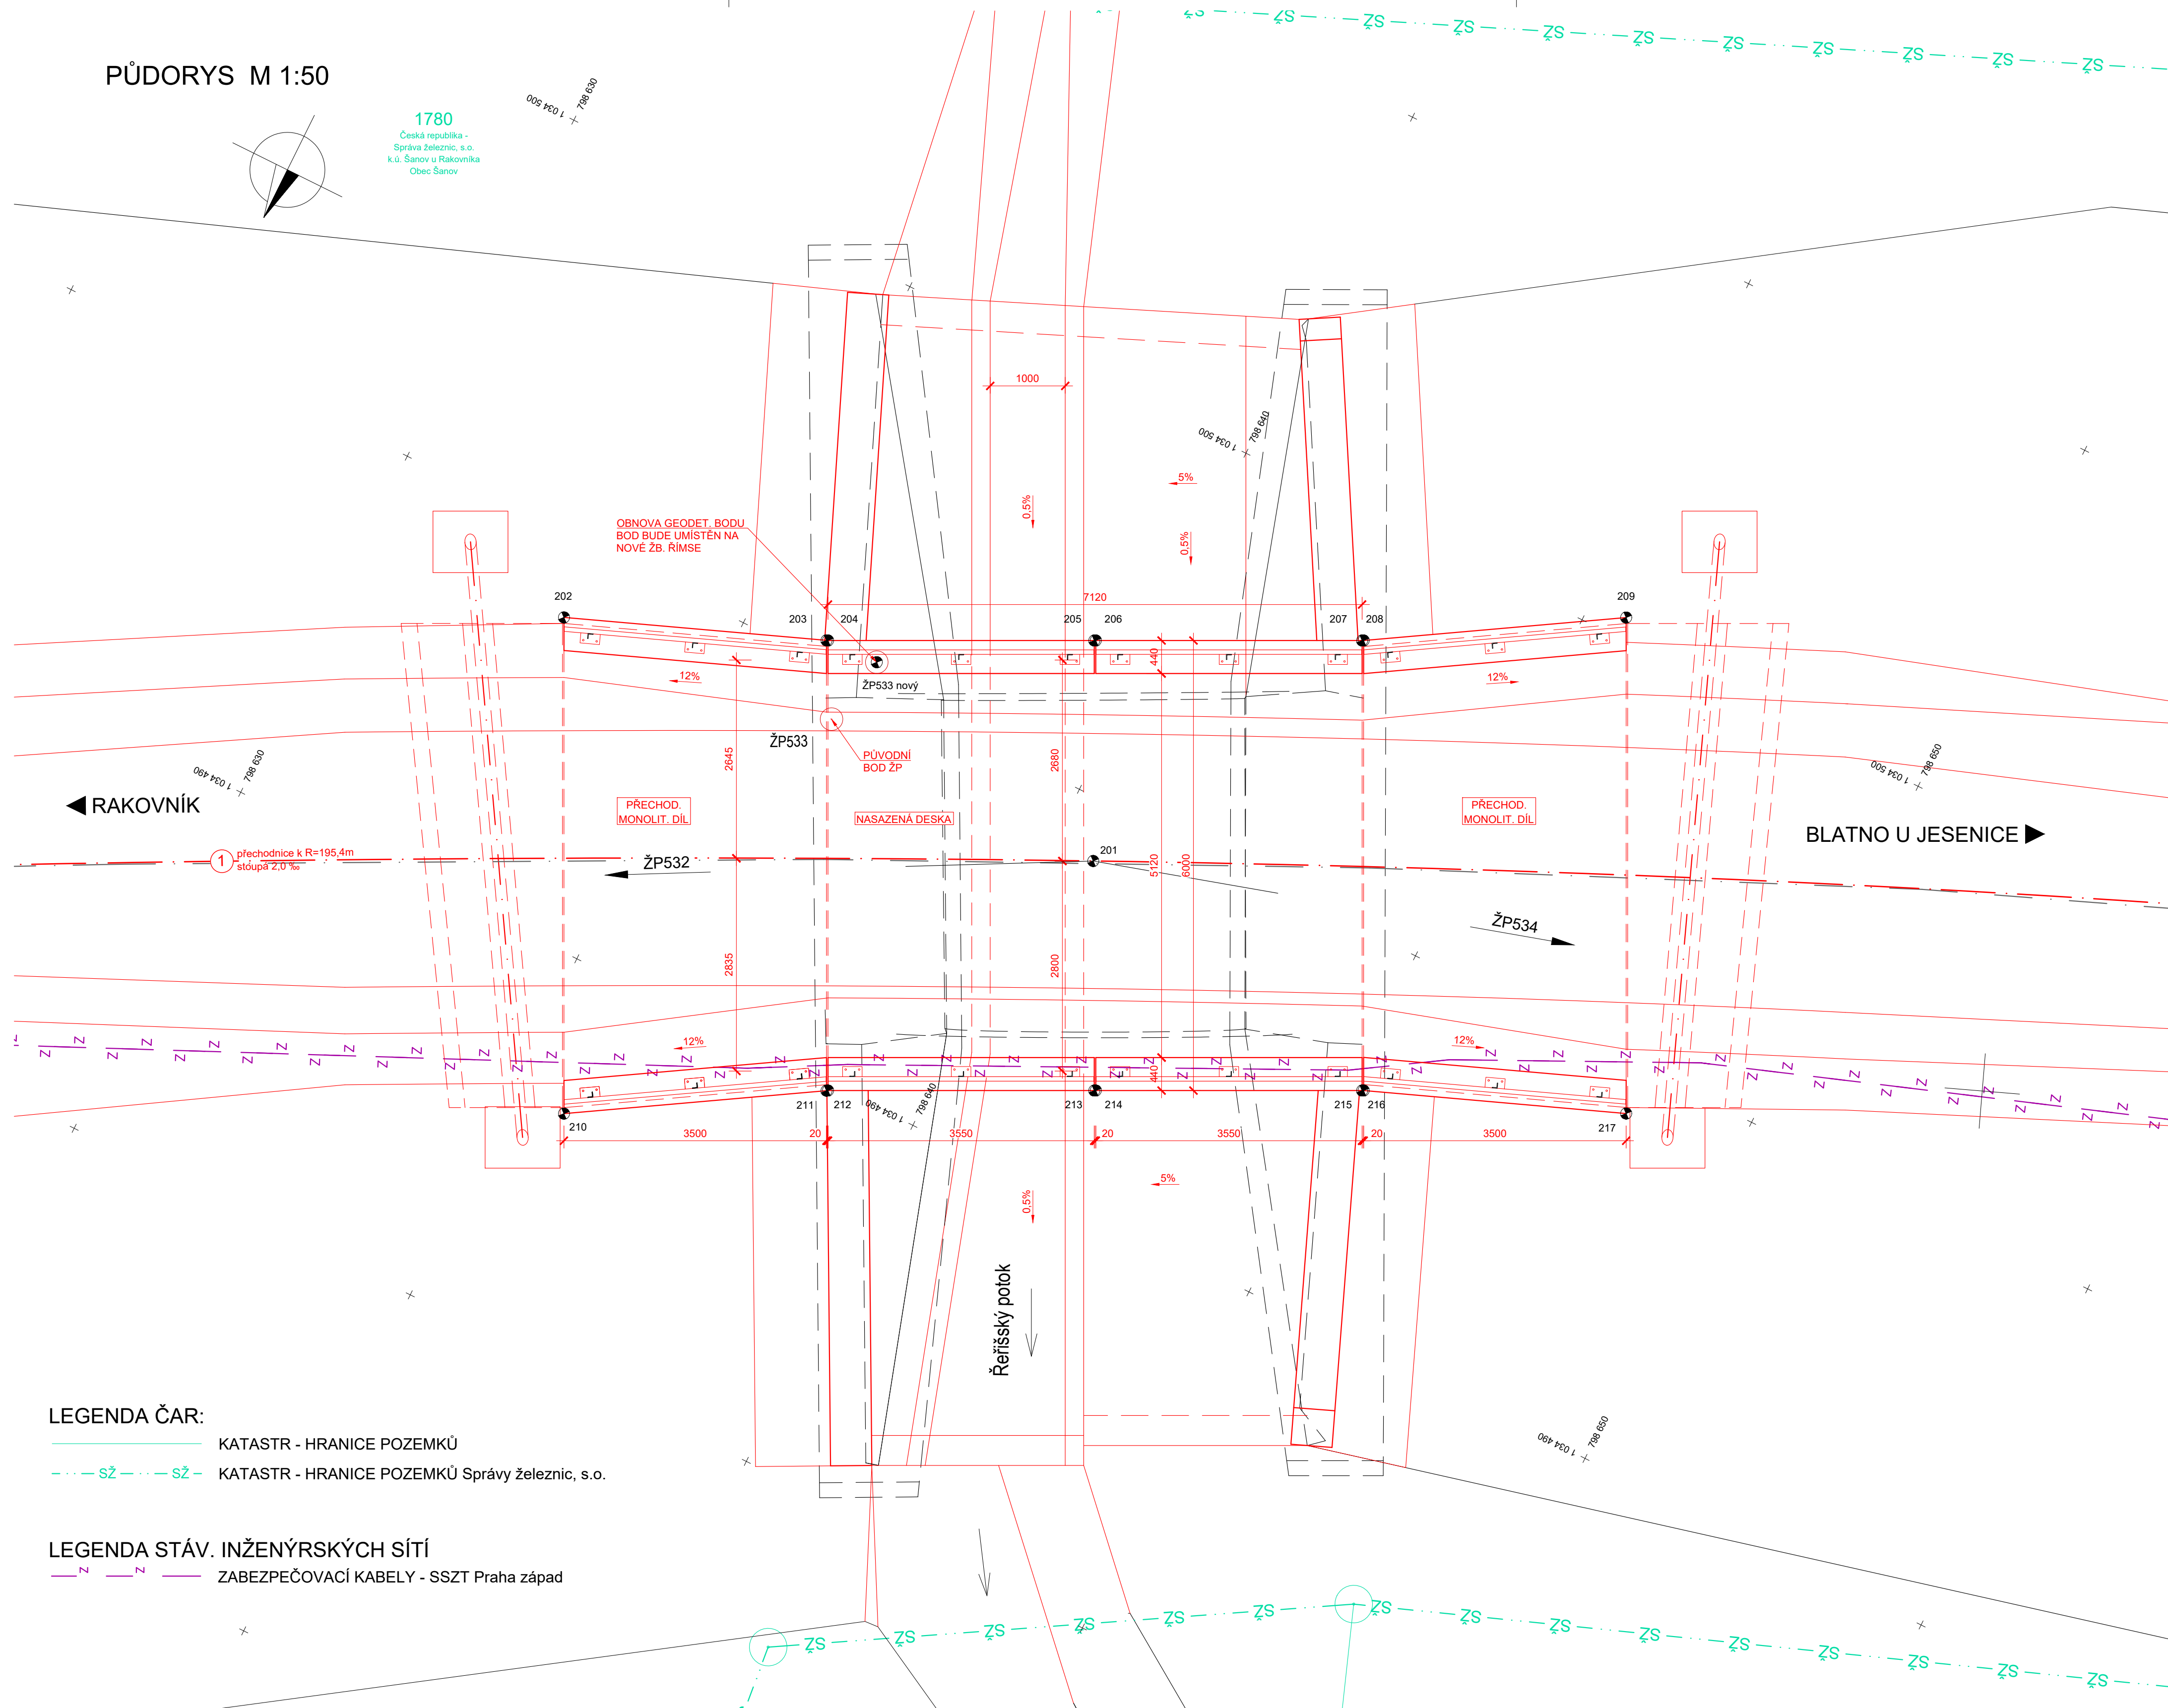

SOUŘADNICOVÝ SYSTÉM: S-JTSK
VÝŠKOVÝ SYSTÉM: Bpv

Č. BODU	X	Y	Z	POPIS
201	1 034 494,225	798 640,589	-	KŘÍŽENÍ OS
202	1 034 494,002	798 632,825	351,607	LIC ŘÍMSY PŘECH.
203	1 034 495,282	798 636,097	351,607	DÍLU (VLEVO)
204	1 034 495,289	798 636,116		
205	1 034 496,865	798 639,297	351,607	LIC ŘÍMSY
206	1 034 496,874	798 639,315		NASAZENÉ DESKY
207	1 034 498,451	798 642,495		(VLEVO)
208	1 034 498,460	798 642,513	351,607	LIC ŘÍMSY PŘECH.
209	1 034 500,288	798 645,513	351,187	DÍLU (VLEVO)
210	1 034 488,074	798 635,763	351,187	LIC ŘÍMSY PŘECH.
211	1 034 489,903	798 638,763	351,607	DÍLU (VPRAVO)
212	1 034 489,913	798 638,780		
213	1 034 491,489	798 641,961		LIC ŘÍMSY
214	1 034 491,498	798 641,979	351,607	NASAZENÉ DESKY
215	1 034 493,075	798 645,160		(VPRAVO)
216	1 034 493,084	798 645,178	351,607	LIC ŘÍMSY PŘECH.
217	1 034 494,363	798 648,450	351,187	DÍLU (VPRAVO)
ZP532	1 034 374,276	798 415,212	351,519	
ZP533 nový	1 034 495,318	798 636,827	351,596	BOD ŽELEZNIČNÍHO
ZP534	1 034 518,109	798 721,459	351,733	POLYGONU

- **PŘESNOST VYTYČENÍ DLE:**
ČSN 73 0420-1 Přesnost vytyčování staveb - Část 1: Základní požadavky
ČSN 73 0420-2 Přesnost vytyčování staveb - Část 2: Vytyčovací odchylky
- **VYTYČENÍ BUDE VYCHÁZET Z PLATNÝCH BODŮ ŽELEZNIČNÍHO BODOVÉHO POLE:**
ŽP534 (cca 84 m směr Blatno u Jesenice)
ŽP532 (cca 255 m směr Rakovník)

STAVBA:	<h1 style="margin: 0;">Oprava mostu v ev. km 8,116 na trati Rakovník - Blatno u Jesenice</h1>
OBJEDNATEL:	<div style="display: flex; align-items: center; justify-content: center; gap: 10px;">  <div style="text-align: right;"> <h2 style="margin: 0;">Správa železnic, s.o.</h2> <p style="margin: 0;">Dlážděná 1003/7 110 00 Praha 1</p> </div> </div>