
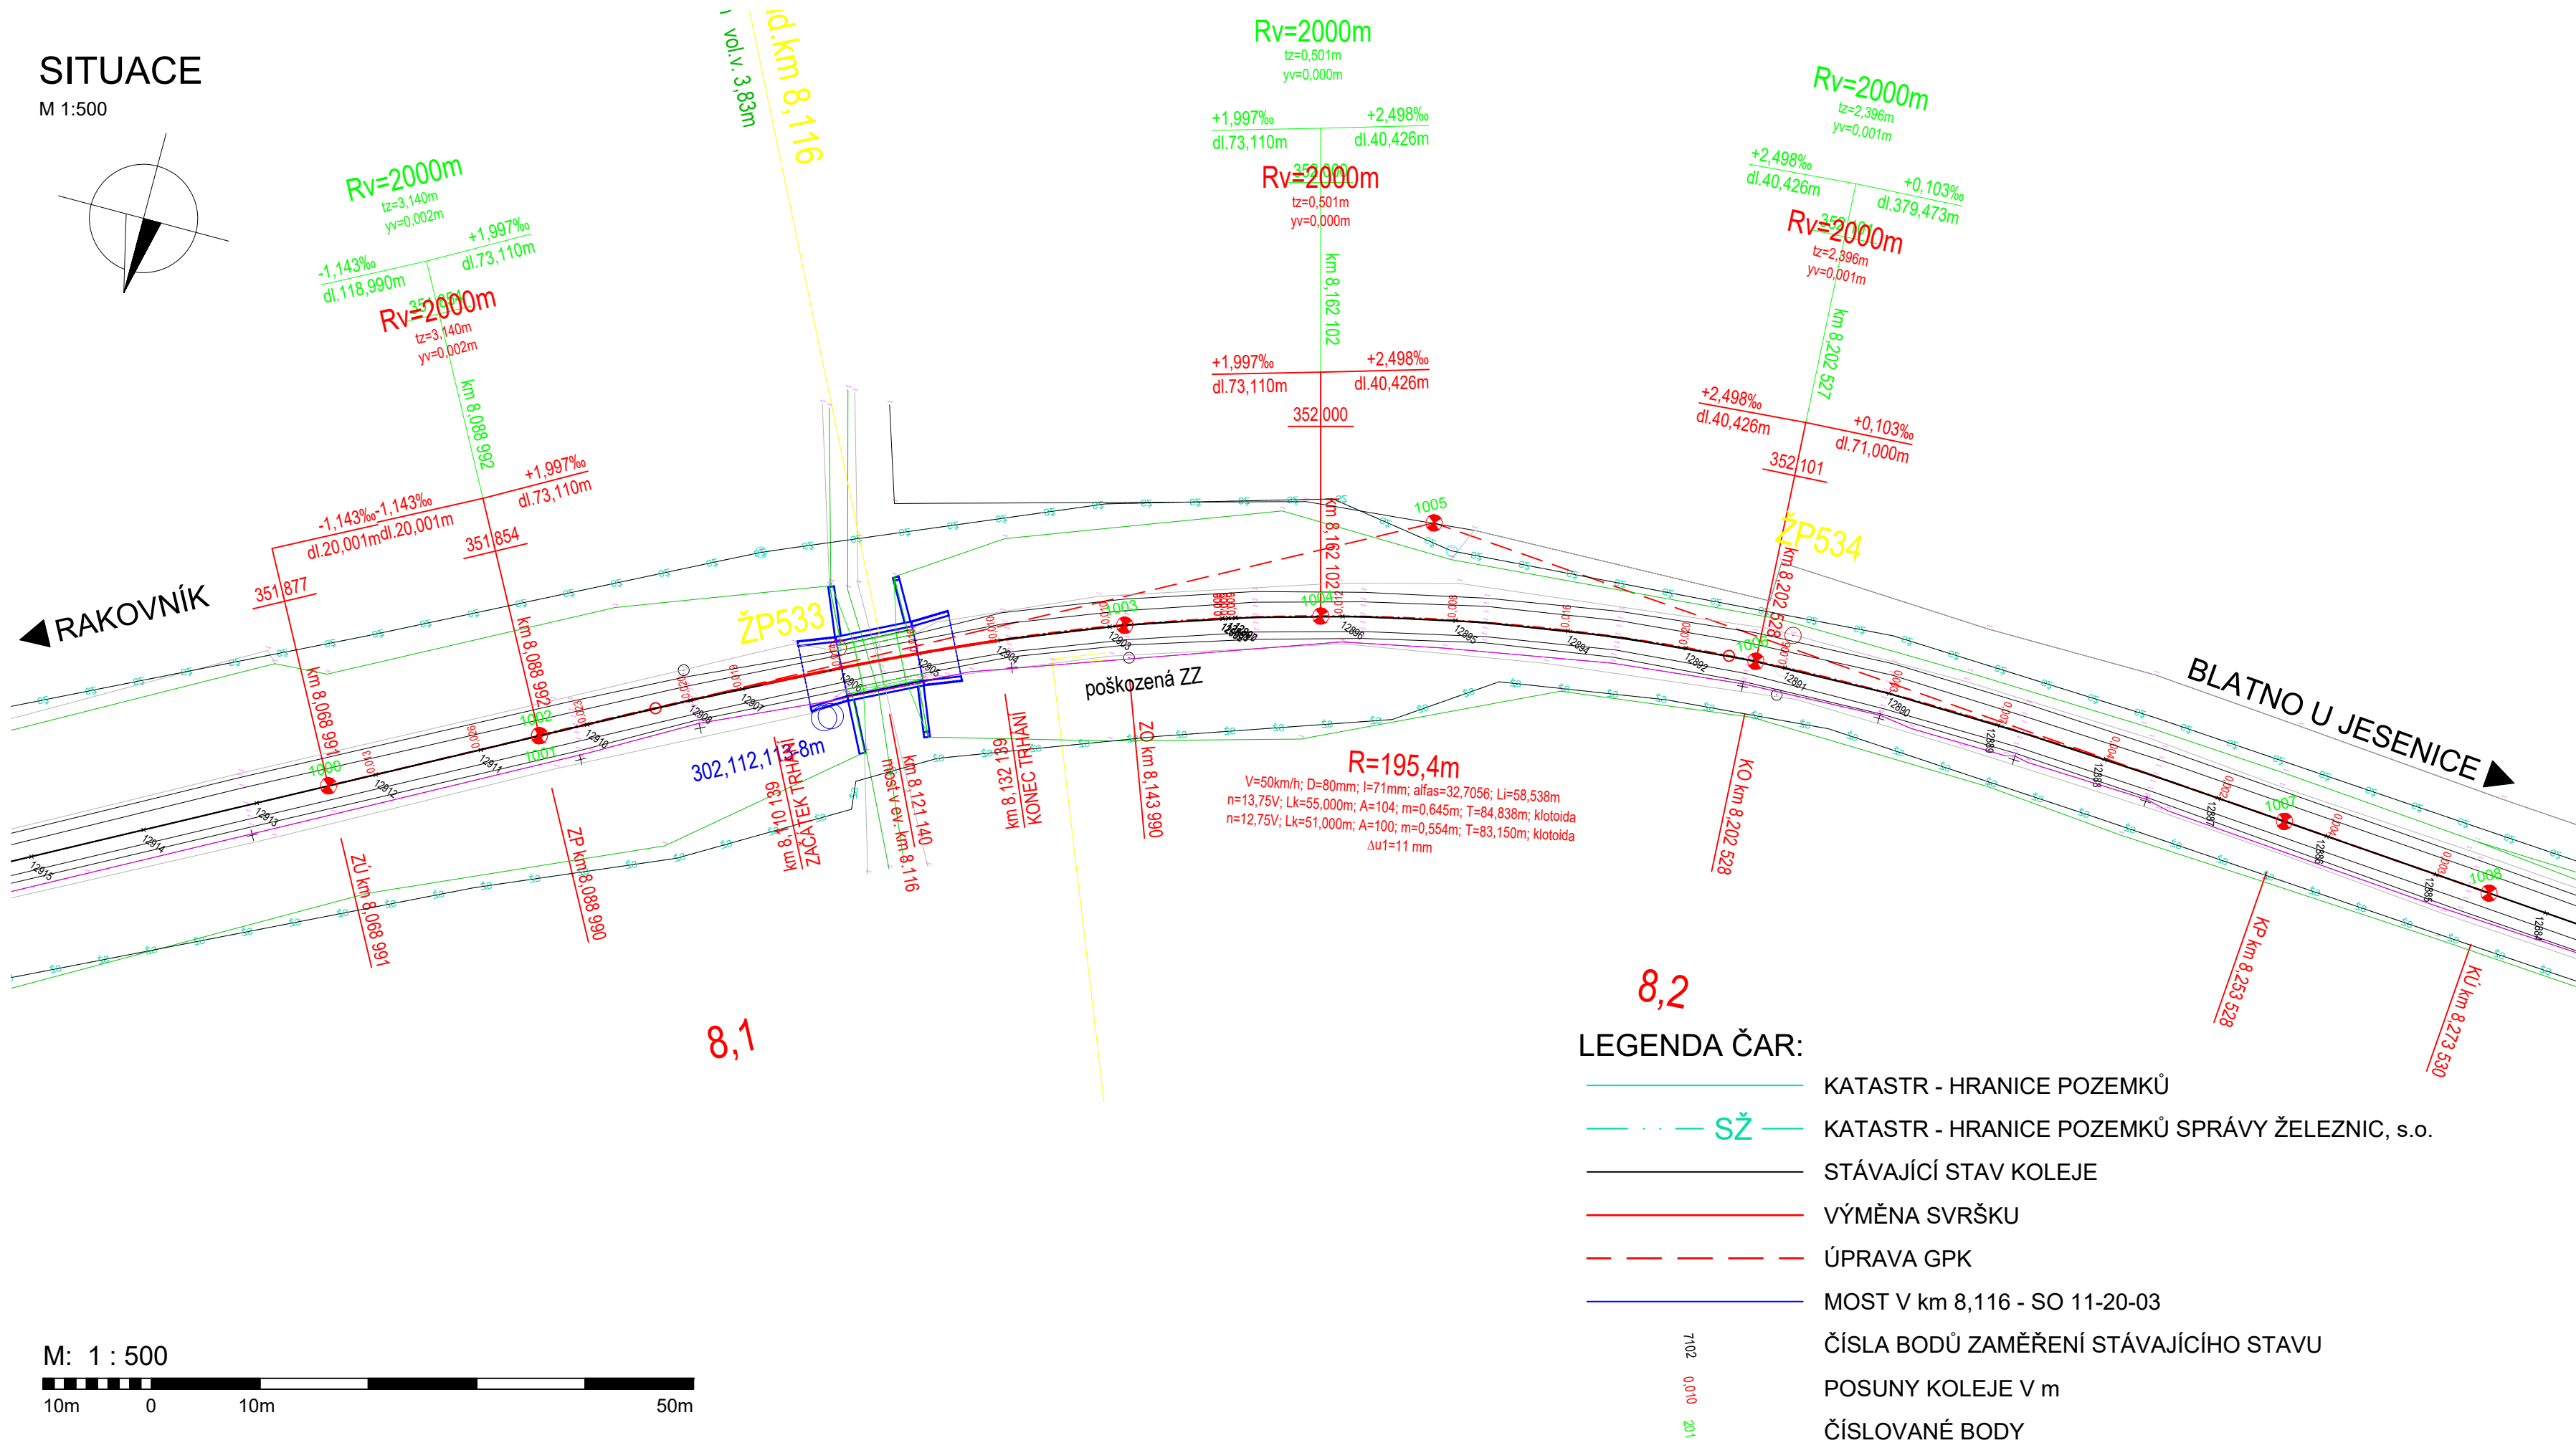


SITUACE

M 1:500

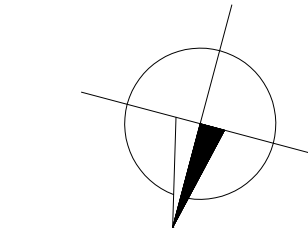

POZNÁMKA:

- STÁVAJÍCÍ STAV JE ZAKRESLEN NA ZÁKLADĚ DODANÉHO GEODETICKÉHO ZAMĚŘENÍ SŽG/GEOKODRAIL (10/2022)
- PROSTOROVÁ POLOHA KOLEJE V PROJEKTU JE PŘEVZATA Z NESTAVEBNÍHO PROJEKTU PPK " Vyhodovení projektu PPK na vybraných tratích SŽG Praha**
- E.1.1 Železniční svršek (ST Praha východ)**
- TÚ 0391 Rakovník – Blatno u Jesenice"**
- JEDNÁ SE O JEDNOKOLEJNOU NEELEKTRIFIKOVANOU TRAŤ, KOLEJ JE BEZSTYKOVÁ
- ŽELEZNIČNÍ SVRŠEK TVOŘEN KOLEJNICÍ T, BETONOVÝMI PRAŽCI SB5, PODKLADNICE ROZPONOVÁ TR5, SVĚRKA T5
- NOVÝ MOSTNÍ OBJEKT JE NAVRŽEN S PRŮBĚŽNÝM KOLEJOVÝM LOŽEM.
- V ROZSAHU VÝMĚNY SVRŠKU BUDOU OSAZENY NOVÉ KOLEJNICOVÉ PODPORY - BETONOVÝ PRAŽEC dl. 2,6 m, BEZPODKLADNICOVÉ UPEVNĚNÍ PRUŽNOU SVĚRKOU
- V ÚSECÍCH SMĚROVÉ A VÝŠKOVÉ ÚPRAVY DOJDE K DOPLNĚNÍ ŠTĚRKOVÉHO LOŽE DO NORMOVÉHO TVARU
- NA ZÚ I KÚ BUDE PROVEDENO NAPOJENÍ NA STÁVAJÍCÍ STAV
- STANIČENÍ PŘEVZATO Z PROJEKTU PPK
- DLE DOSTUPNÝCH PLATNÝCH VYJÁDRĚNÍ SE V MÍSTĚ STAVBY NACHÁZEJÍ INŽENÝRSKÉ SÍTĚ A ZAŘÍZENÍ**

TABULKA VYTÝČOVACÍCH BODŮ

Č. BODU	X	Y	Z	POZNÁMKA
1000	798 594,439	1 034 470,006	351,877	ZÚ
1001	798 612,055	1 034 479,473	351,856	ZP
1002	798 612,057	1 034 479,474	351,854	LN
1003	798 661,625	1 034 503,190	351,964	ZO
1004	798 678,889	1 034 508,646	352,000	LN
1005	798 686,784	1 034 519,637	-	VRCHOL POL.
1006	798 718,751	1 034 514,927	352,101	LN/KO
1007	798 769,683	1 034 513,186	352,106	KP
1008	798 789,623	1 034 511,634	352,108	KÚ

SEZNAM SOUVISEJÍCÍCH OBJEKTŮ:

SO 11-20-03 - Most v ev. km 8,116

SOUŘADNICOVÝ SYSTÉM: S-JTSK  
VÝŠKOVÝ SYSTÉM: Bpv

STAVBA:

Oprava mostu v ev. km 8,116 na trati Rakovník - Blatno u Jesenice

OBJEDNATEL:

 **SPRÁVA ŽELEZNIC**

Správa železnic, s.o.  
Dlážděná 1003/7  
110 00 Praha 1

 <b>dipont</b>	DIPONT s.r.o., projektová a inženýrská činnost Klíšská 1432/18, 400 01 Ústí nad Labem E: dipont@dipont.cz T: 00420 475 201 724	Zakázka: D23003	Datum: 11/2023	
ODP. PROJEKTANT SO	VYPRACOVAL	TECHNICKÁ KONTROLA	Účel PD:	DUSP
ING. FRANTIŠEK KORTUS	ING. NORBERT PELC	ING. PETR NOVÁK	Měřítka:	1:500
			Formát:	5xA4
OBJEKT:		Část:	Paré:	
SO 11-10-03 Železniční svršek		D.2.1.1		
PŘÍLOHA:		Příloha:		
SITUACE		02		