



PODÉLNÝ ŘEZ M 1:50

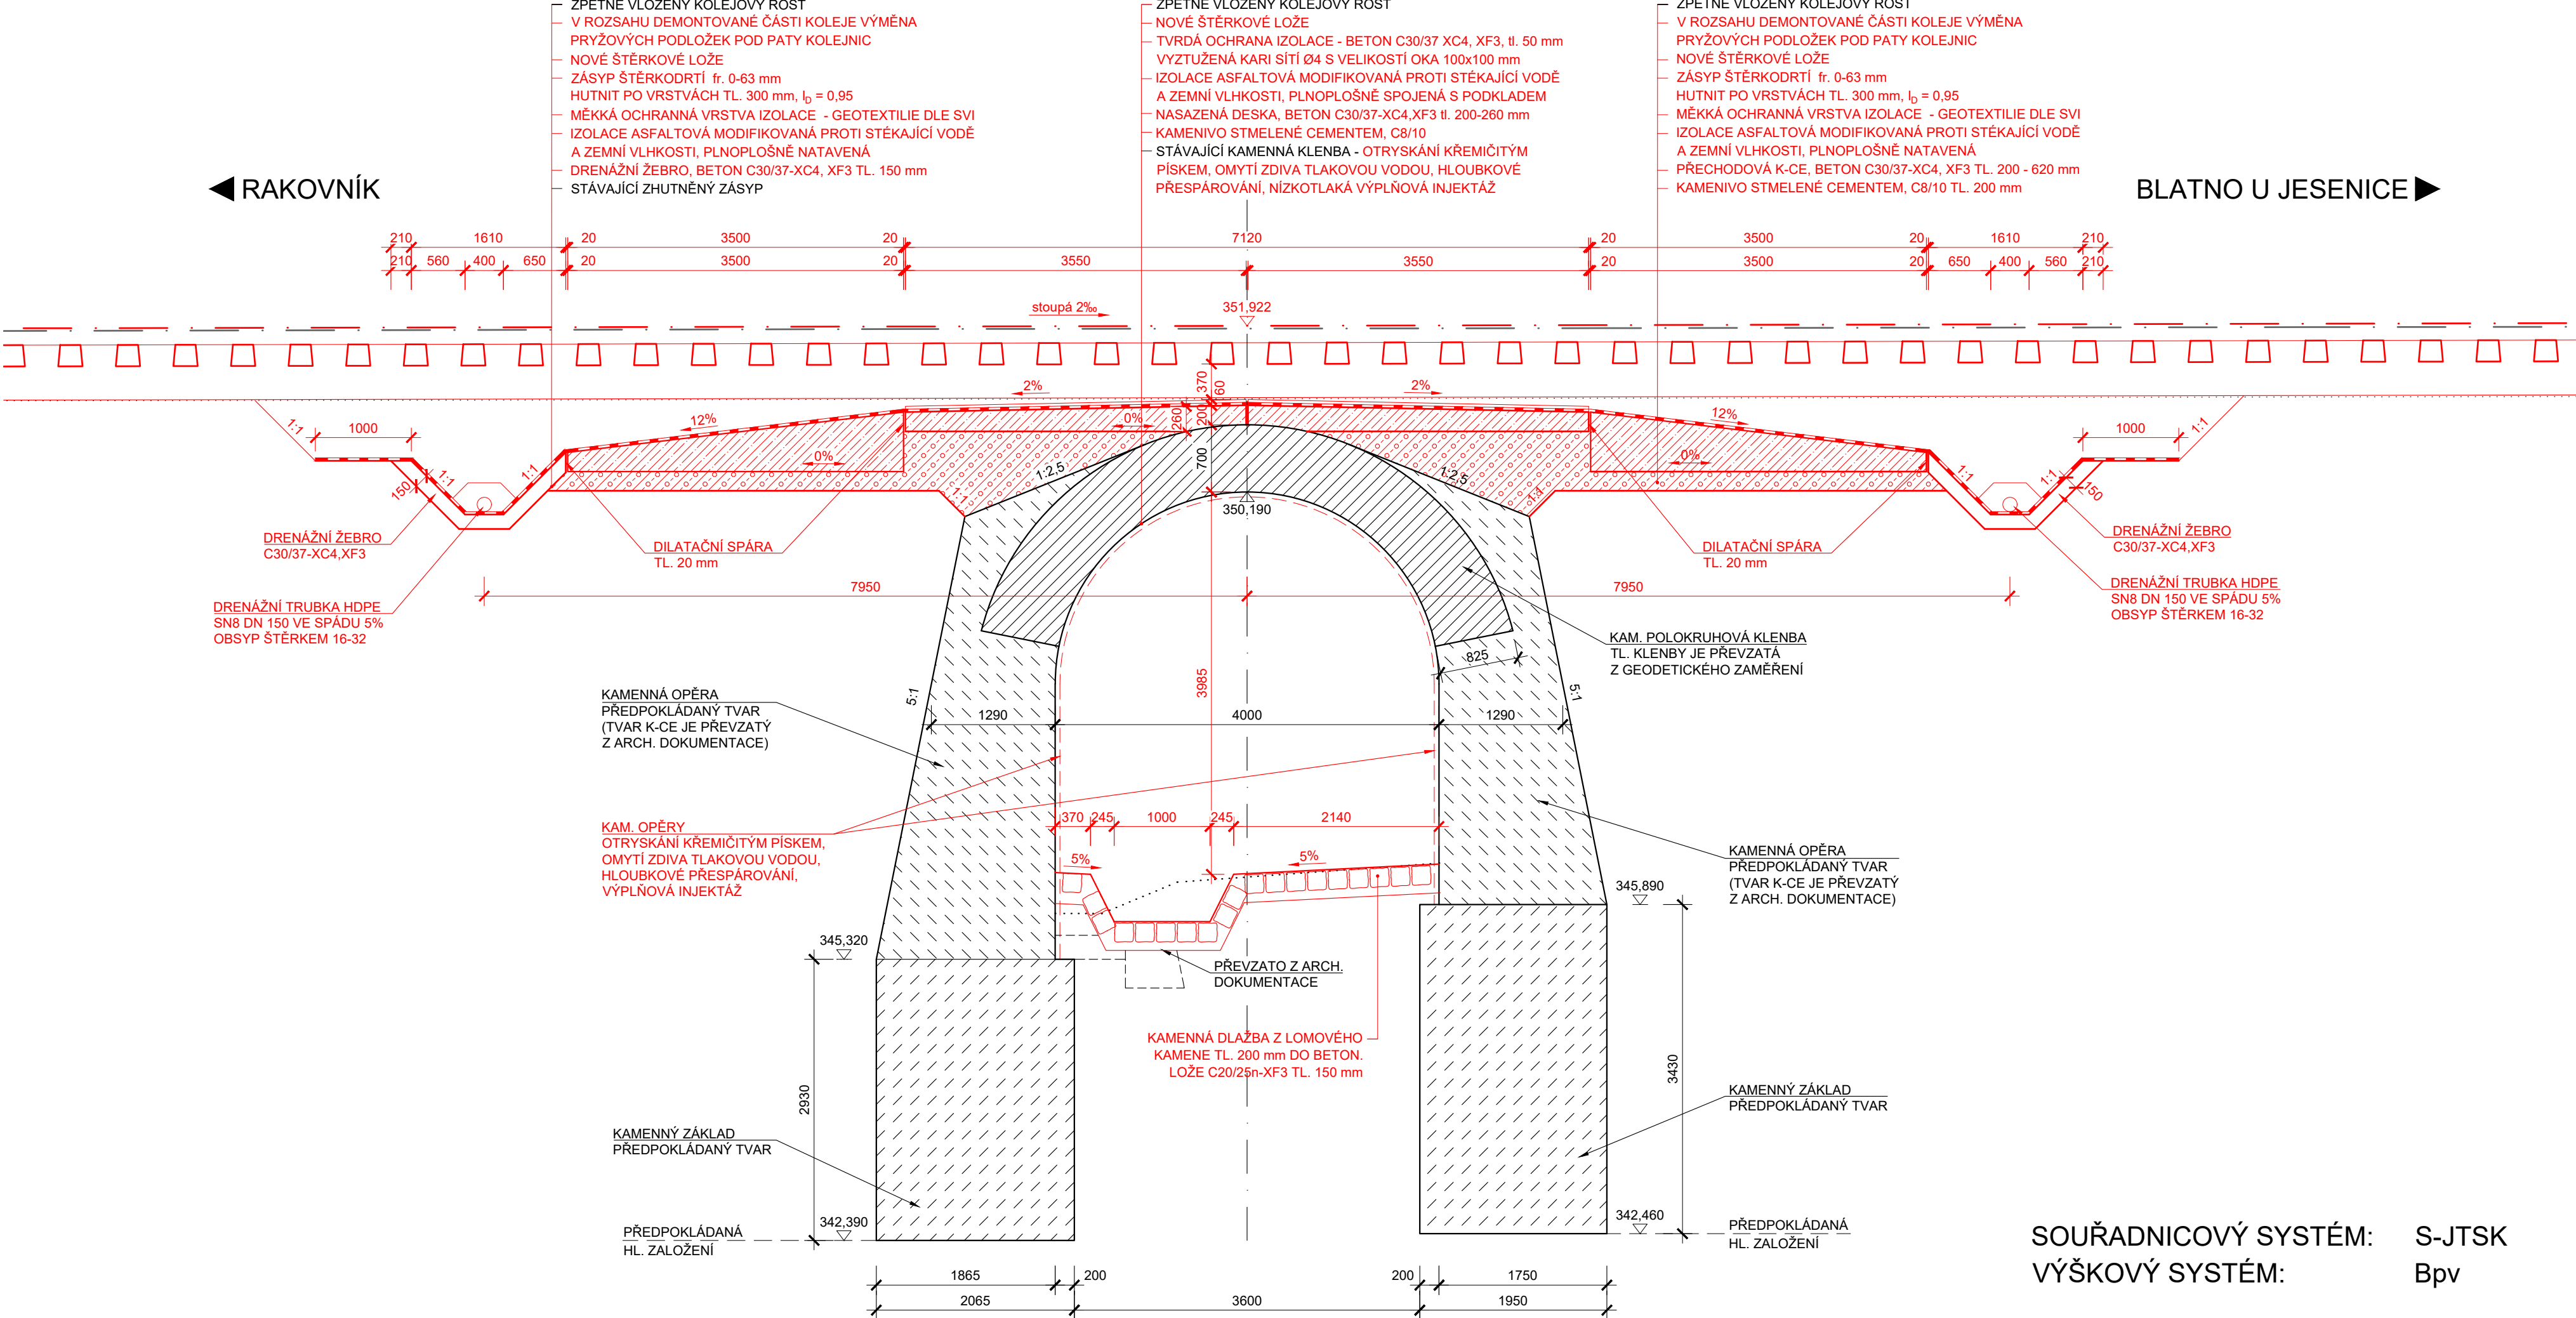

SOUŘADNICOVÝ SYSTÉM: S-JTSC
VÝŠKOVÝ SYSTÉM: Bpv

PŘÍČNÝ ŘEZ A - A M 1:50

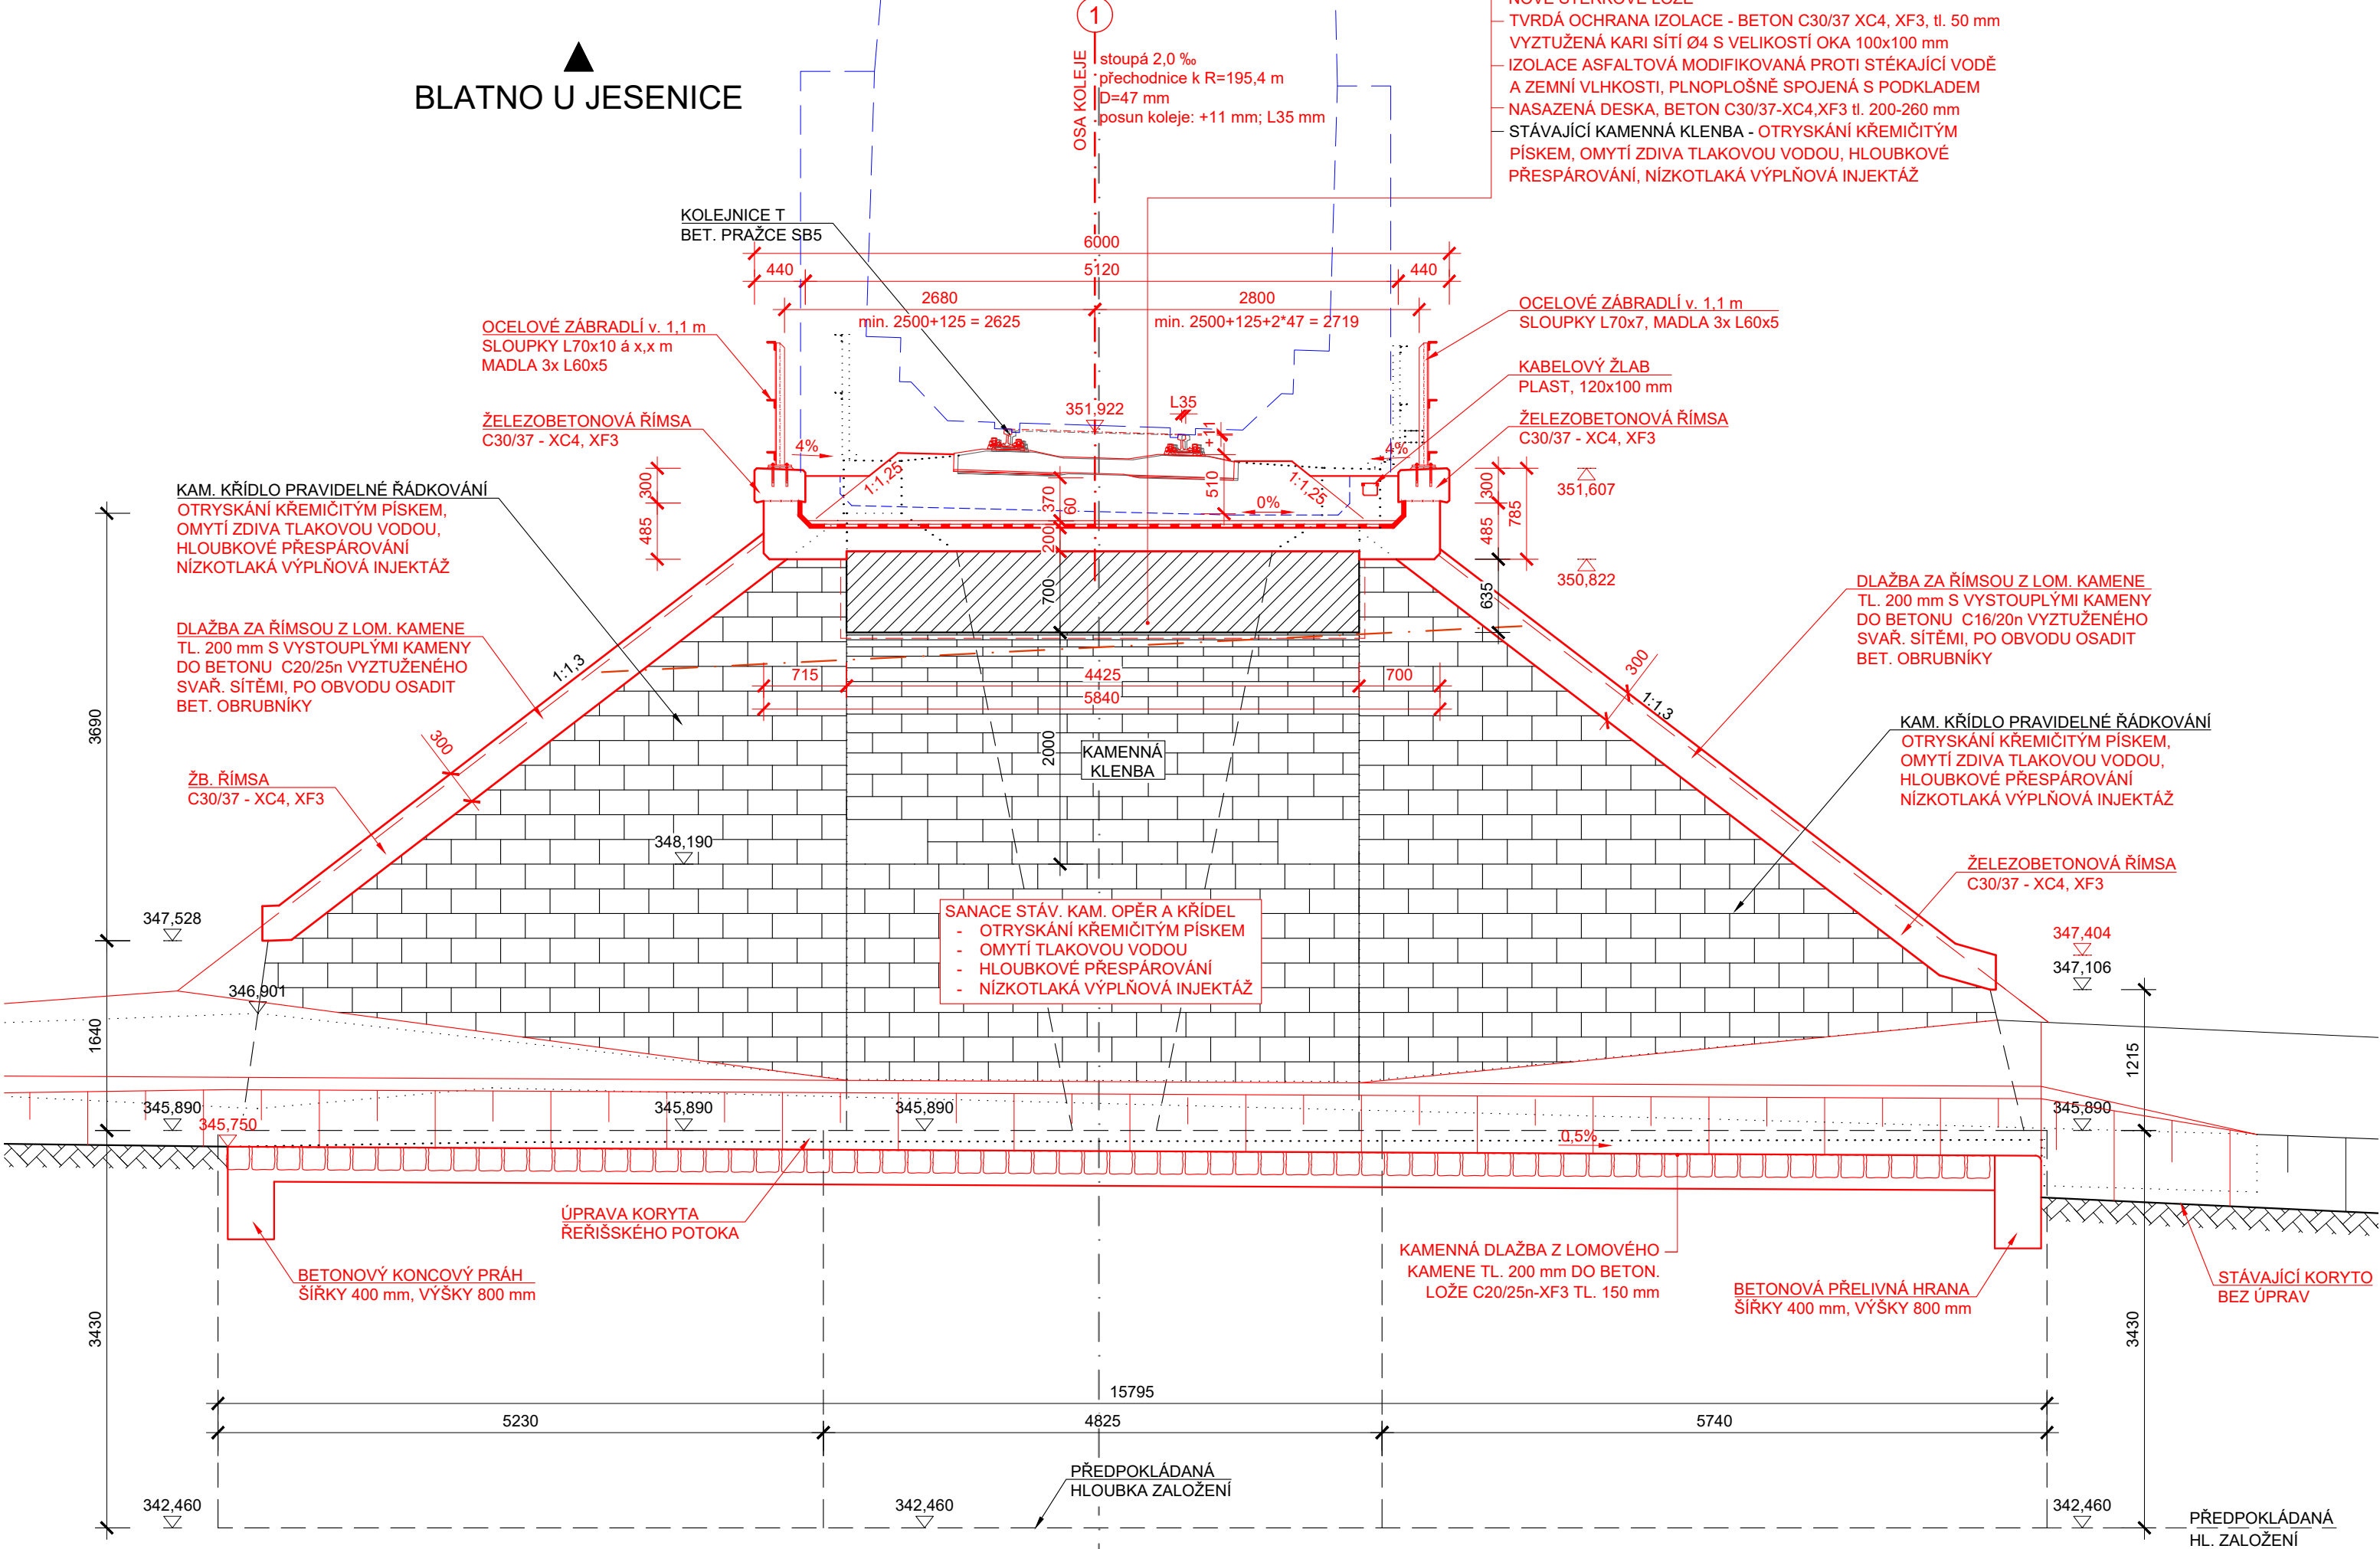

STAVBA: Oprava mostu v ev. km 8,116 na trati Rakovník - Blatno u Jesenice			
OBJEDNATEL: SPRÁVA ŽELEZNIC Správa železnic, s.o. Dlážděná 1003/7 110 00 Praha 1			
DIPONT s.r.o. projektová a inženýrská činnost Klíšská 1432/18, 400 01 Ústí nad Labem E: dipont@dipont.cz T: 00420 475 201 724		Zakázka: D23003	Datum: 11/2023
ODP. PROJEKTANT SO ING. FRANTIŠEK KORTUS	VYPRACOVAL KARLA HROTKOVÁ, DIS.	TECHNICKÁ KONTROLA ING. PETR NOVÁK	Účel PD: DUSP
OBJEKT: SO 11-20-03 Most v km 8,116		Formát: 6x4	Paré: D.2.1.4
PŘÍLOHA: DISPOZICE NOVÉHO STAVU - ŘEZY		Příloha: 3.2	