
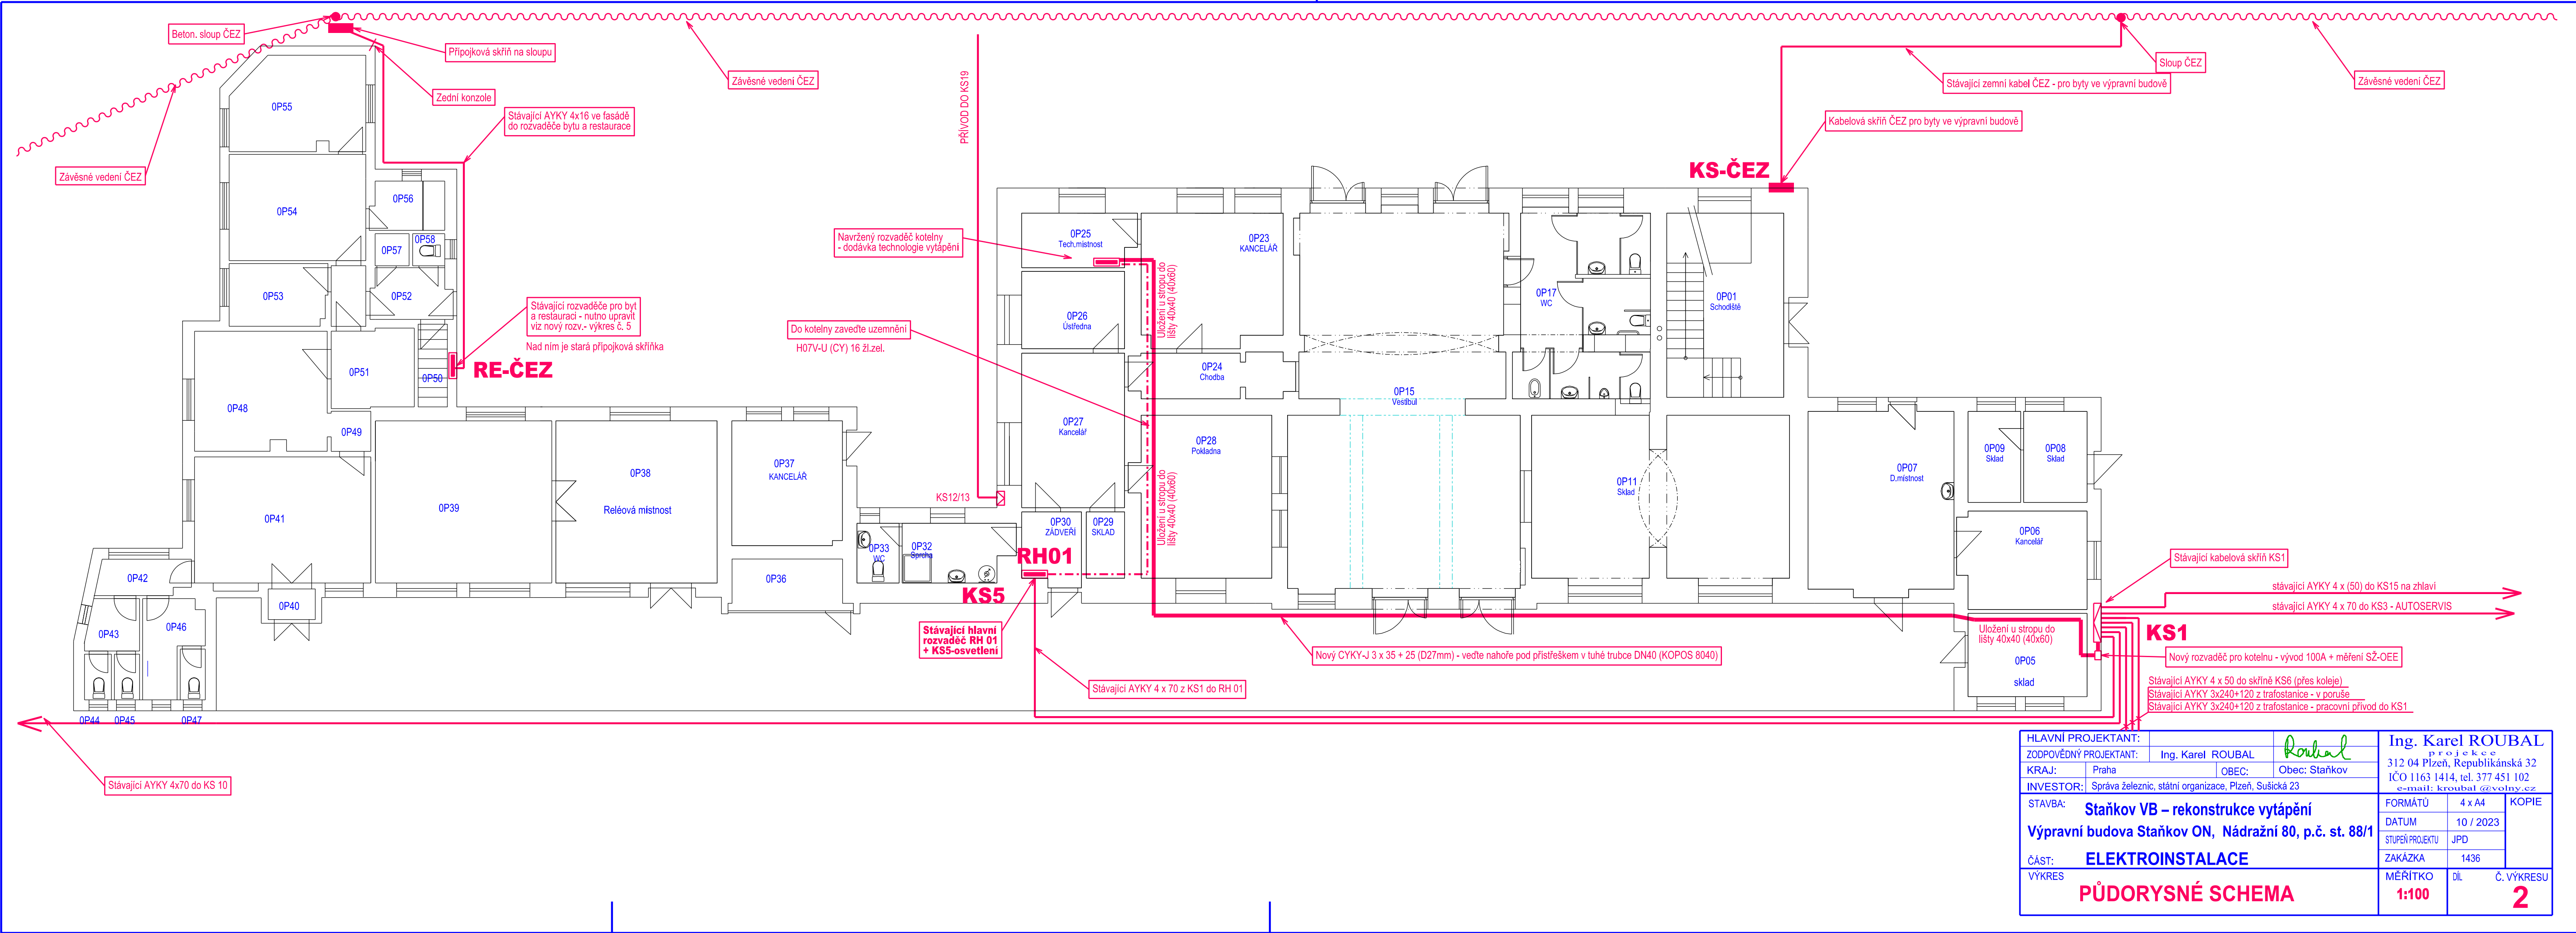


A3

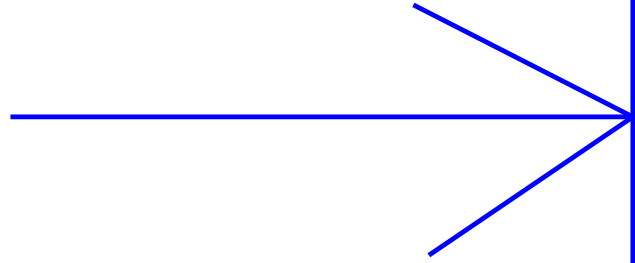

HLAVNÍ PROJEKTANT:		Ing. Karel ROUBAL		Ing. Karel ROUBAL	
ZODPOVĚDNÝ PROJEKTANT:		Ing. Karel ROUBAL		Ing. Karel ROUBAL	
KRAJ:		Praha		Obec: Staňkov	
INVESTOR:		Správa železnic, státní organizace, Plzeň, Sušická 23		Ing. Karel ROUBAL	
STAVBA:		Staňkov VB – rekonstrukce vytápění		FORMÁT	
Výpravní budova Staňkov ON, Nádražní 80, p.č. st. 88/1				4 x A4	
ČÁST:		ELEKTROINSTALACE		DATUM	
VÝKRES				10 / 2023	
				STUPĚŇ PROJEKTU	
				JPD	
				ZAKÁZKA	
				1436	
				MĚŘÍTKO	
				1:100	
				Č. VÝKRESU	
				2	