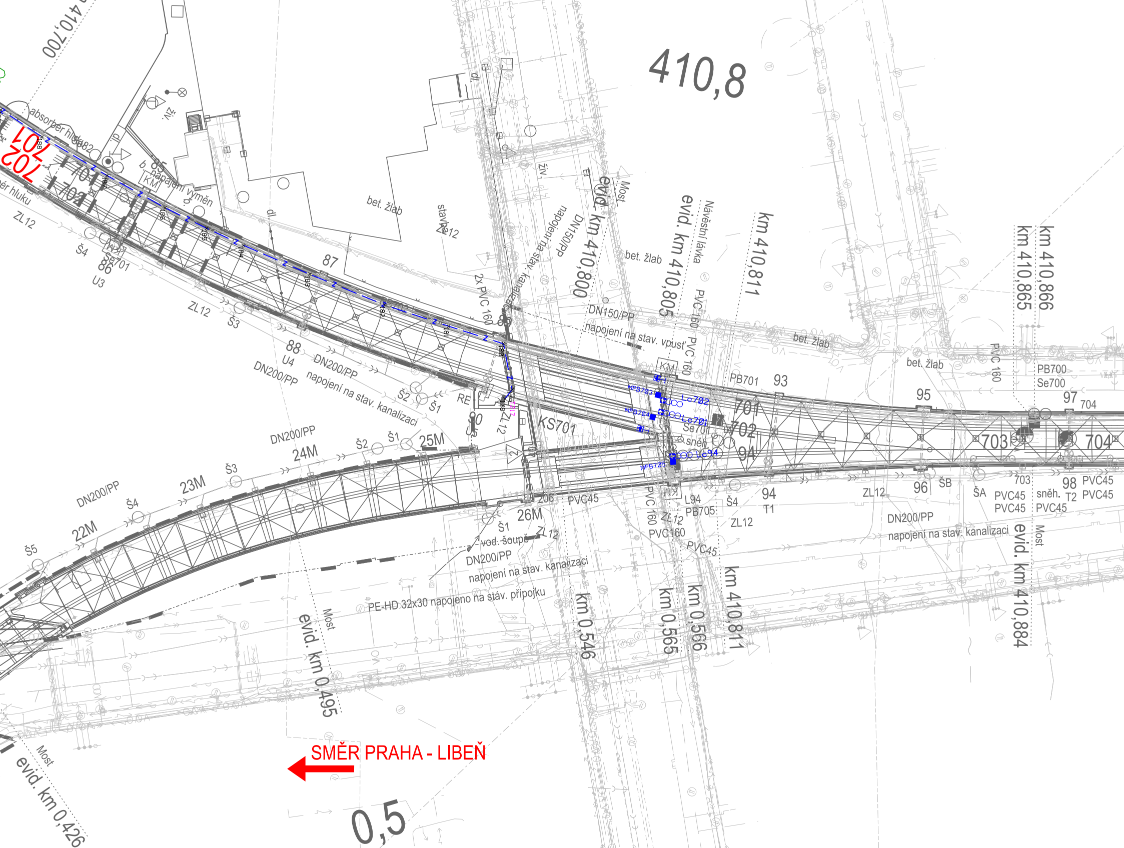
410,700
410,8
0,5
SMĚR PRAHA - LIBEŇ
701
702
703
704
absorber hluku
b. napájení výměn
bet. žlab
stavba ZL12
napojení na stav. kanalizaci
DN150/PP
2x PVC 160
evid. km 410,800
evid. km 410,805
Most
Návěstní lávka
km 410,811
km 410,865
km 410,866
DN150/PP
napojení na stav. vpusť
PVC 160
PB701
PB700
Se700
Se701
KS701
sněh.
MPB703
MPB704
MPB705
Lc702
Lc701
Lc94
87
88
93
94
95
96
97
98
U3
U4
Š1
Š2
Š3
Š4
Š5
ŠA
ŠB
ZL12
DN200/PP
22M
23M
24M
25M
26M
206
PVC45
L94
PB705
PVC160
T1
T2
vod. šoupě
PE-HD 32x30 napojeno na stáv. přípojku
evid. km 0,495
km 0,546
km 0,565
km 0,566
km 410,811
evid. km 410,884
evid. km 0,426
RE
živ.
KM

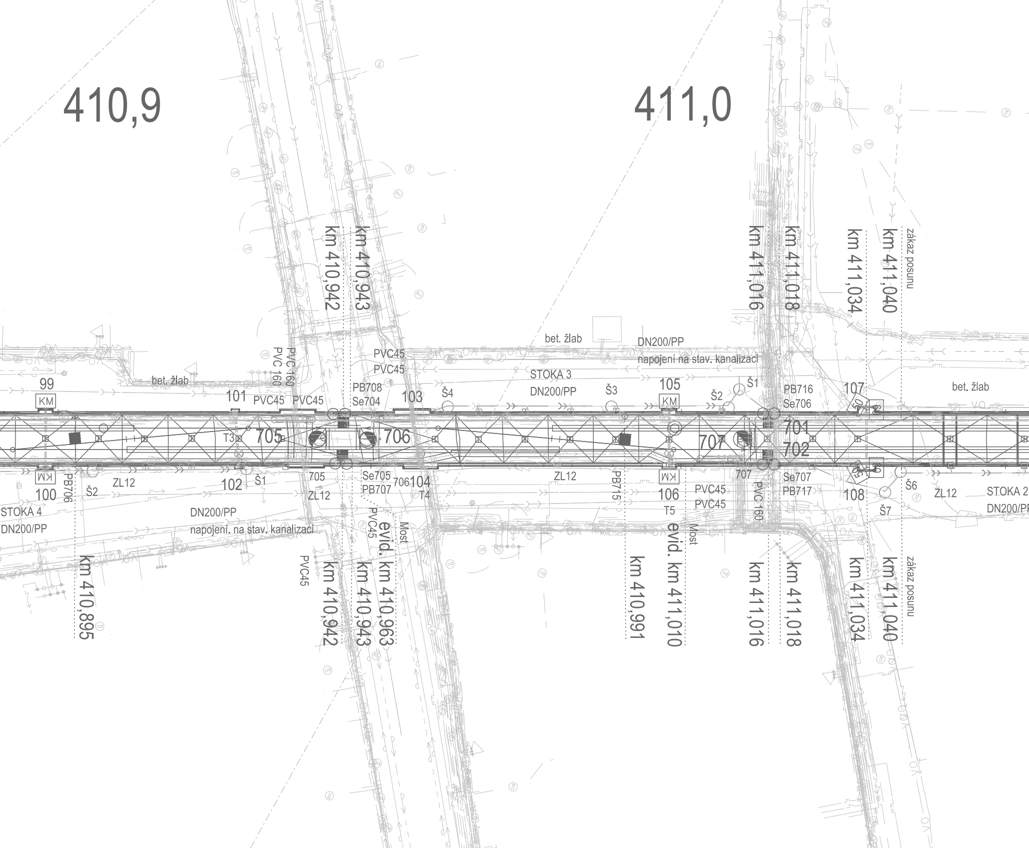
410,9
411,0
km 410,942
km 410,943
km 411,016
km 411,018
km 411,034
km 411,040
zákaz posunu
bet. žlab
DN200/PP
napojení na stav. kanalizaci
PVC45
PVC45
STOKA 3
DN200/PP
PVC 160
PVC 160
99
KM
101
PVC45
PVC45
PB708
Se704
103
Š4
Š3
105
KM
Š2
Š1
PB716
Se706
107
bet. žlab
705
T3
706
707
701
702
KM
100
PB706
Š2
ZL12
102
Š1
705
ZL12
Se705
PB707
706
104
T4
ZL12
PB715
KM
106
T5
PVC45
PVC45
707
PVC 160
Se707
PB717
108
Š6
Š7
ZL12
STOKA 2
DN200/PP
STOKA 4
DN200/PP
DN200/PP
napojení. na stav. kanalizaci
PVC45
PVC45
Most
evid.
Most
km 410,895
km 410,942
km 410,943
evid. km 410,963
km 410,991
evid. km 411,010
km 411,016
km 411,018
km 411,034
km 411,040
zákaz posunu

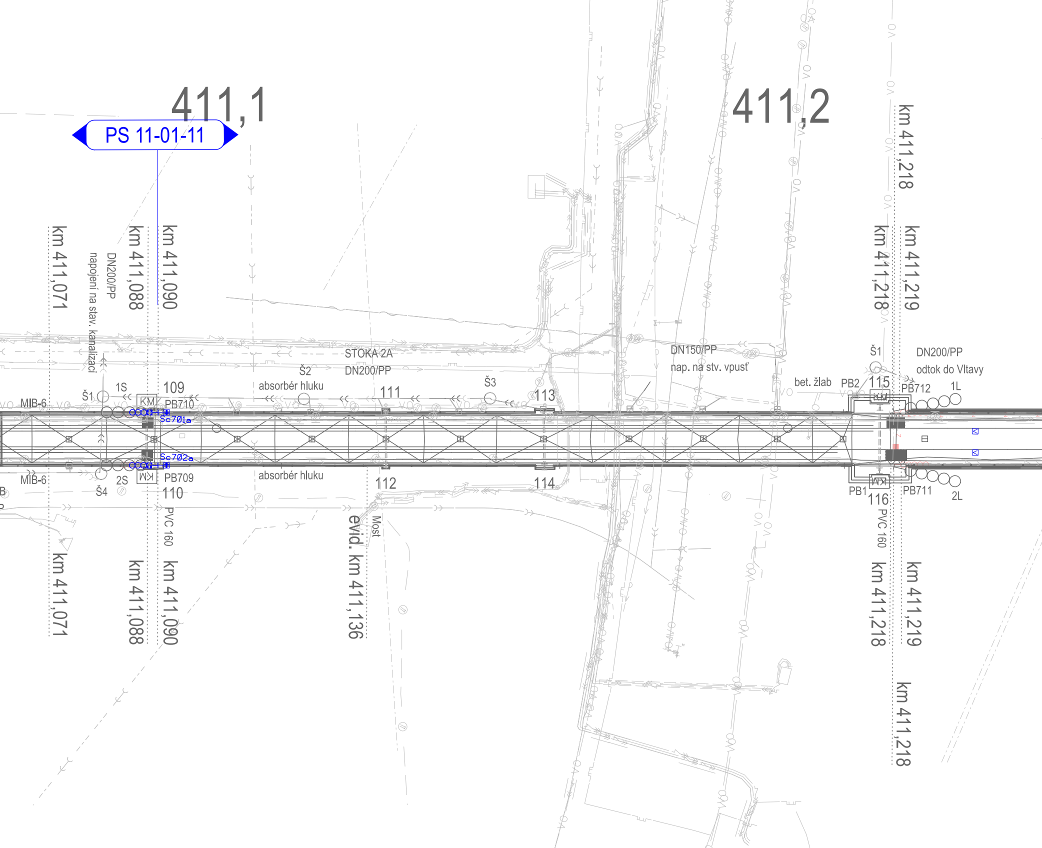
411,1
PS 11-01-11
411,2
km 411,071
DN200/PP
napojení na stav. kanalizaci
km 411,088
km 411,090
km 411,218
km 411,219
STOKA 2A
DN200/PP
Š2
absorbér hluku
111
Š3
113
DN150/PP
nap. na stv. vpusť
Š1
DN200/PP
odtok do Vltavy
bet. žlab
PB2
115
PB712
1L
MIB-6
Š1
1S
109
KM
PB710
Sc701a
Sc702a
MIB-6
Š4
2S
KM
PB709
110
PVC 160
absorbér hluku
112
114
evid. km 411,136
Most
PB1
116
PB711
2L
PVC 160
km 411,071
km 411,088
km 411,090
km 411,218
km 411,219
km 411,218
VO

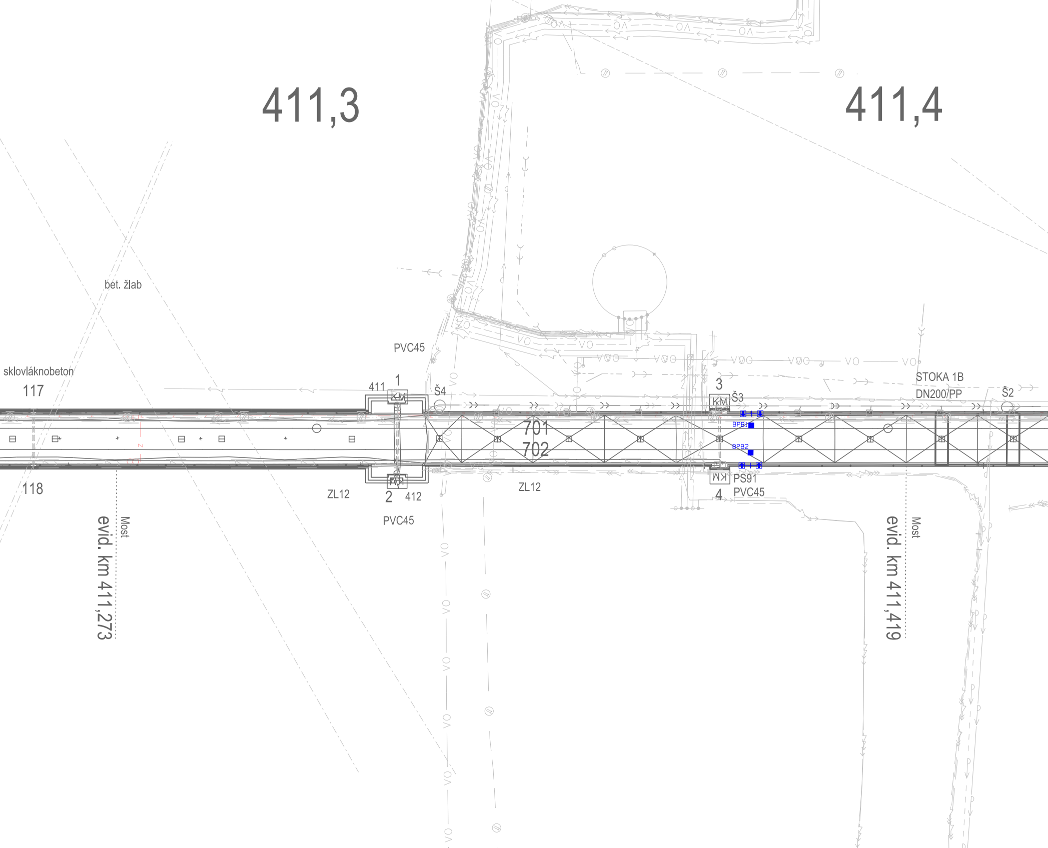
411,3
411,4
bet. žlab
sklovláknobeton
117
118
PVC45
411
1
KM
Š4
701
702
3
KM
Š3
STOKA 1B
DN200/PP
Š2
BPB1
BPB2
KM
PS91
4
PVC45
ZL12
KM
2
412
PVC45
ZL12
VO
Most
evid. km 411,273
Most
evid. km 411,419

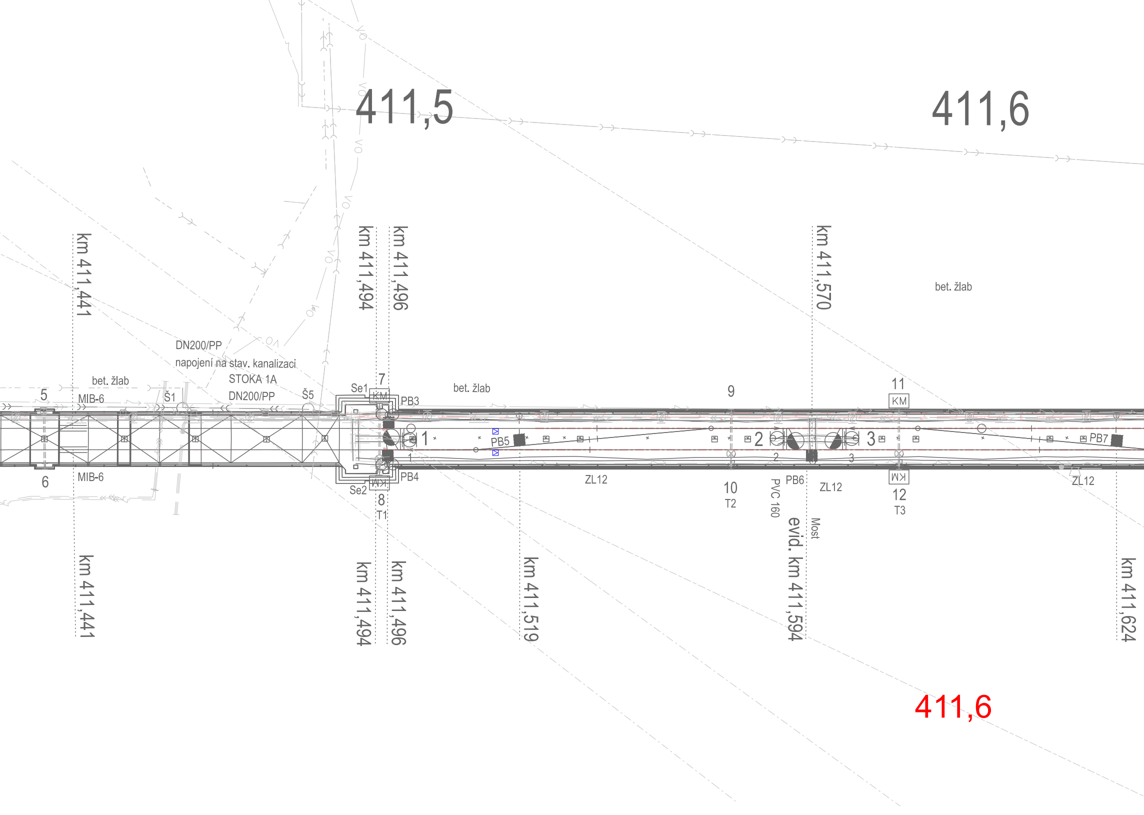
411,5
411,6
VO
km 411,441
km 411,494
km 411,496
km 411,570
bet. žlab
DN200/PP
napojení na stav. kanalizaci
STOKA 1A
DN200/PP
5
bet. žlab
MIB-6
Š1
Š5
Se1
7
KM
PB3
bet. žlab
9
11
KM
1
PB5
2
3
PB7
1
2
3
6
MIB-6
Se2
KM
8
T1
PB4
ZL12
10
T2
PVC 160
PB6
ZL12
KM
12
T3
ZL12
Most
evid. km 411,594
km 411,441
km 411,494
km 411,496
km 411,519
km 411,624
411,6

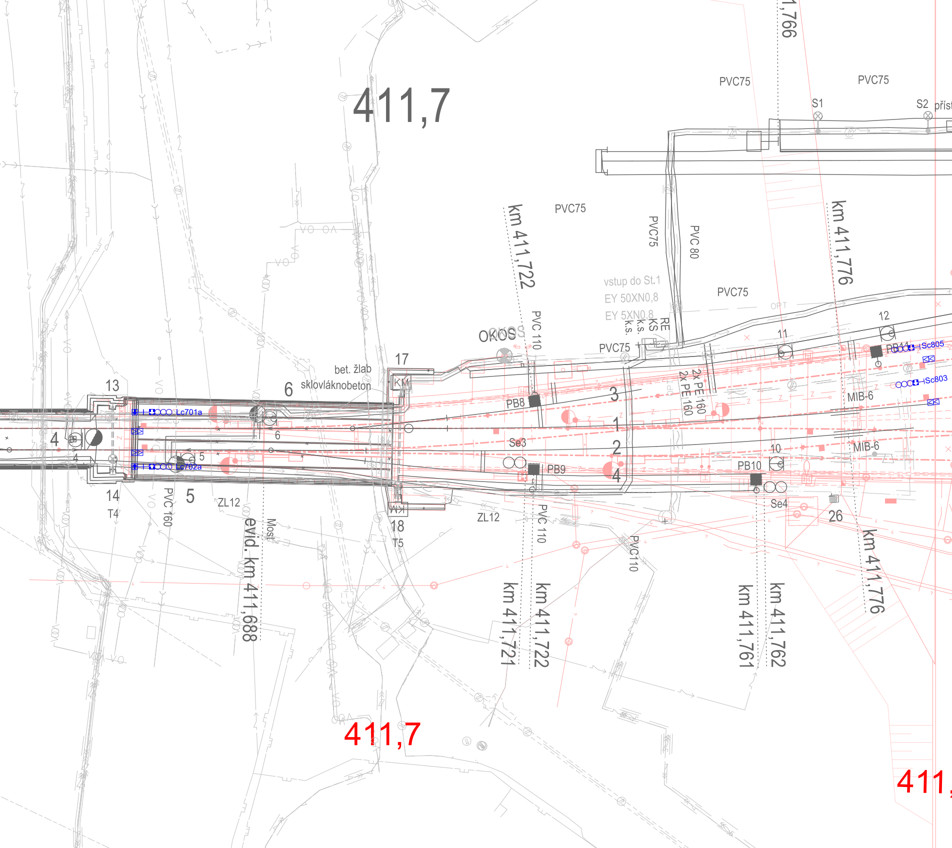
411,7
1,766
PVC75
PVC75
S1
S2
příst
PVC75
km 411,722
PVC75
PVC 80
km 411,776
vstup do St.1
EY 50XN0,8
EY 5XN0,8
RE
KS
k.s.
k.s.
PVC75
OPT
OKOS
PVC 110
PVC75
12
11
PB11
Sc805
Sc803
17
bet. žlab
sklovláknobeton
6
KM
13
4
Lc701a
Lc702a
6
5
4
PB8
3
2x PE 160
2x PE 160
1
2
4
Se3
PB9
MIB-6
MIB-6
10
PB10
Se4
26
14
T4
PVC 160
5
ZL12
evid. km 411,688
Most
18
T5
ZL12
PVC 110
PVC110
km 411,721
km 411,722
km 411,761
km 411,762
km 411,776
VO
OA
VO
411,7
411,

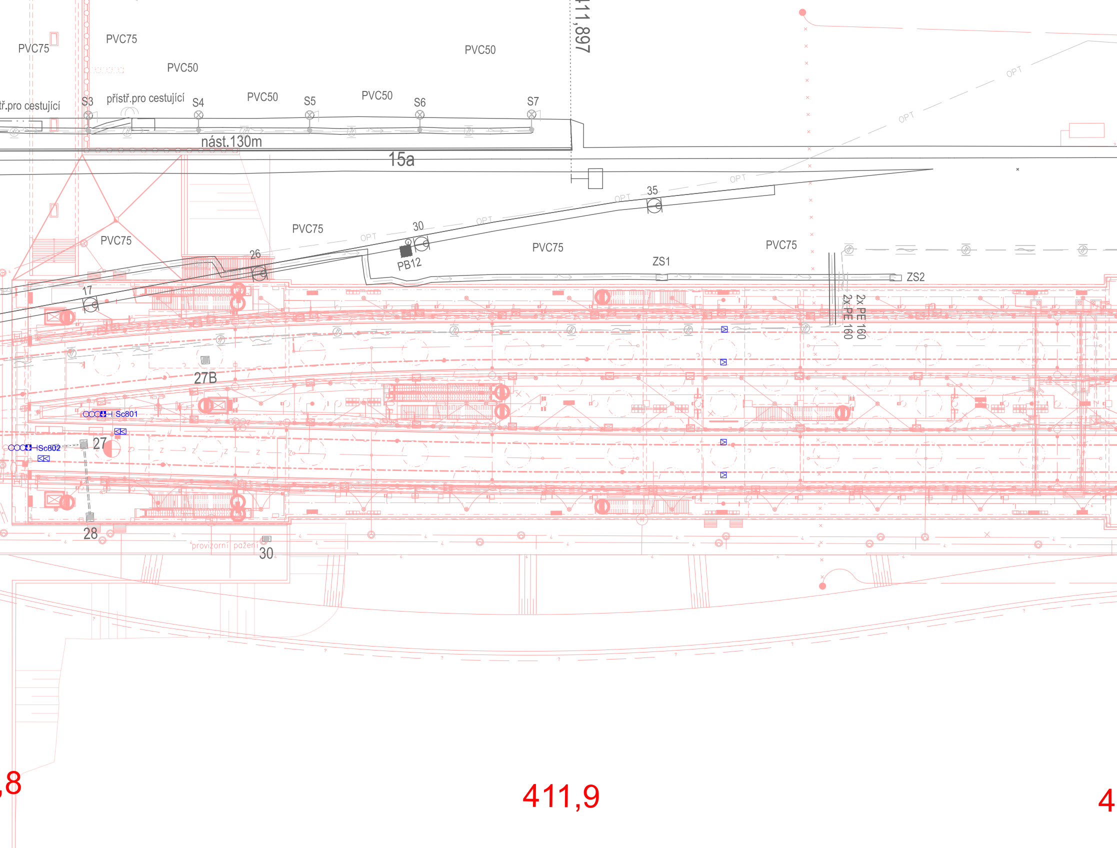
411,897
PVC75
PVC75
PVC50
PVC50
ř.pro cestující
S3
přístř.pro cestující
S4
PVC50
S5
PVC50
S6
S7
nást.130m
15a
OPT
OPT
OPT
OPT
OPT
OPT
35
30
PVC75
PVC75
26
PB12
PVC75
PVC75
ZS1
ZS2
2x PE 160
2x PE 160
17
27B
Sc801
Sc802
27
28
provizorní pažení
30
,8
411,9
4

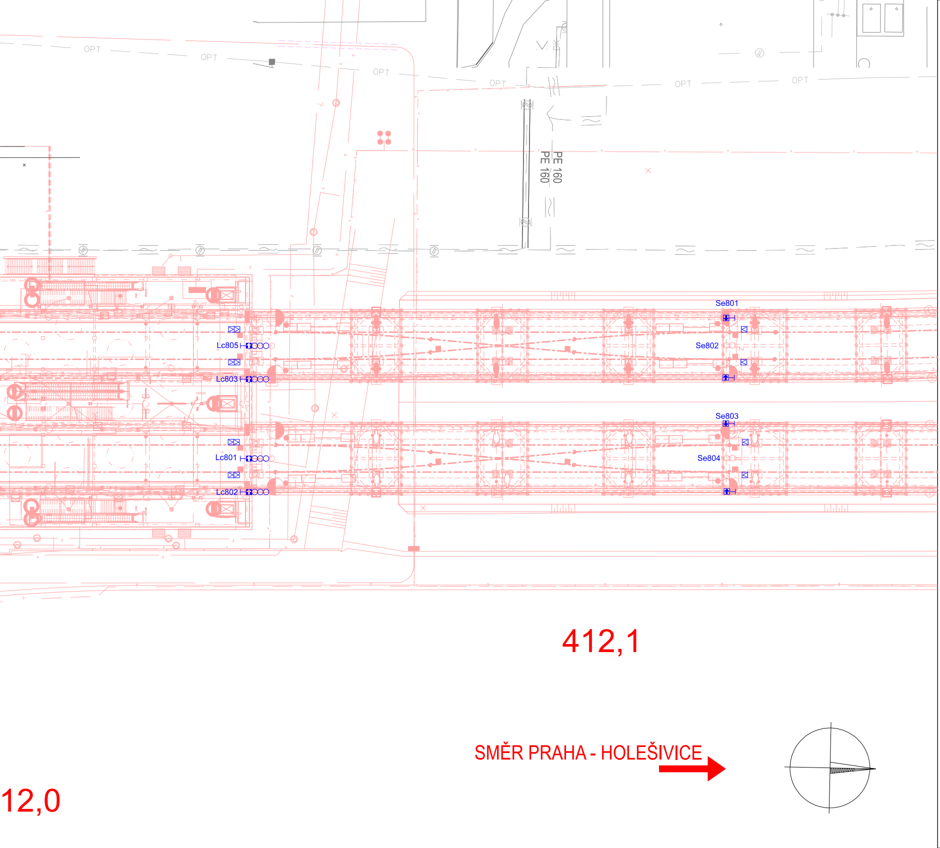
OPT
OPT
OPT
OPT
OPT
OPT
PE 160
PE 160
Se801
Lc805
Se802
Lc803
Se803
Lc801
Se804
Lc802
412,1
SMĚR PRAHA - HOLEŠIVICE
12,0

Spolufinancováno Evropskou unií

Projekt „Studie pro vybrané úseky železniční trati Praha - letiště Václava Havla“
je spolufinancovaný EU z programu Nástroj pro propojení Evropy (CEF)

Za tuto publikaci odpovídá pouze její autor. Evropská unie nenese odpovědnost za jakékoli využití informací v ní obsažených.

Paré:

Orientační schéma:

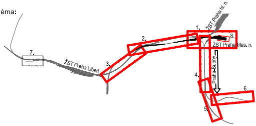
ŽST Praha hl. n.
1.
2.
3.
4.
5.
6.
7.
8.
ŽST Praha Mas. n.
ŽST Praha Libeň
Praha-Bubny

Razítko oprávněné osoby:

Podpis:

Datum:

Revize:	Datum:	Popis:	Kontroloval:
001	31.12.2022	Definitivní odevzdání dokumentace	-
000	30.10.2022	Dokumentace k připomínkám	-

Stavebník / Investor:	**Správa železnic, státní organizace**
Adresa:	Ke Štvanici 656/3, 186 00 Praha 8-Karlín
Zástupce investora:	Stavební správa západ
Adresa:	Sokolovská 1955/278, 190 00 Praha 9

Zhotovitel díla:	**Účastníci Společnosti "SP + SEU_Masarykovo nádraží_DSP, BIM"**		
Adresa:	Olšanská 2643/1a, 130 00 Praha 3 - Žižkov		
Kontakt:	T: +420 267 094 111 E: praha@sudop.cz		
Zhotovitel části / objektu:	**SUDOP PRAHA a.s.**		
Adresa:	Olšanská 1a, 130 00 Praha 3		
Kontakt:	T: +420 267 094 111 E: praha@sudop.cz		
Hlavní projektant (HIP):	Ing. arch. David Šabata	Specialista:	Ing. Jiří Prokůpek

Název stavby / akce:	**Modernizace a dostavba ŽST Praha Masarykovo nádraží**	Označení (S-kód):	**S631500649**
		Zakázka:	**20-309.230**
Název části:	Staniční zabezpečovací zařízení (SZZ)	Označení části:	**D.1.1.01**
Název objektu/dílčí části:	**ŽST Praha Masarykovo nádraží, úprava SZZ**	Číslo objektu / komplexu:	**PS 11-01-11**
Název přílohy: Název dílčí části přílohy:	Polohopisný výkres km 410,700 - km 412,150 -	Číslo přílohy:	**2 . 114**
Odpovědný projektant: Ing. Jiří Prokůpek	Zpracovatel přílohy: Jan Duchoslav	Měřítko: 1:500 Formáty: -xA4	Stupeň dokumentace: PDPS
Kraj: Praha	Katastrální území: Nové Město [727181]	TUDU: 1501	Smluvní datum zpracování: 31.12.2022

S-kód:	*Stupeň dokumentace:*	*Část:*	*Objekt:*	*Podobjekt:*	*Příloha:*	*Revize:*
S631500649	_PDPS	_D1101	_PS110111	_XX	_2_114	_001

DOKUMENT LZE UŽÍVAT POUZE VE SMYSLU PŘÍSLUŠNÉ SMLOUVY O DÍLO. ŽÁDNÁ JEHO ČÁST NEMŮŽE BÝT DLE ZÁKONA č.121/2000 Sb. KOPÍROVÁNA NEBO JINÝM ZPŮSOBEM ROZŠIŘOVÁNA BEZ SOUHLASU SUDOP PRAHA a.s.