


RD-M1 (km 409,370)

RD-M2 (km 409,376)

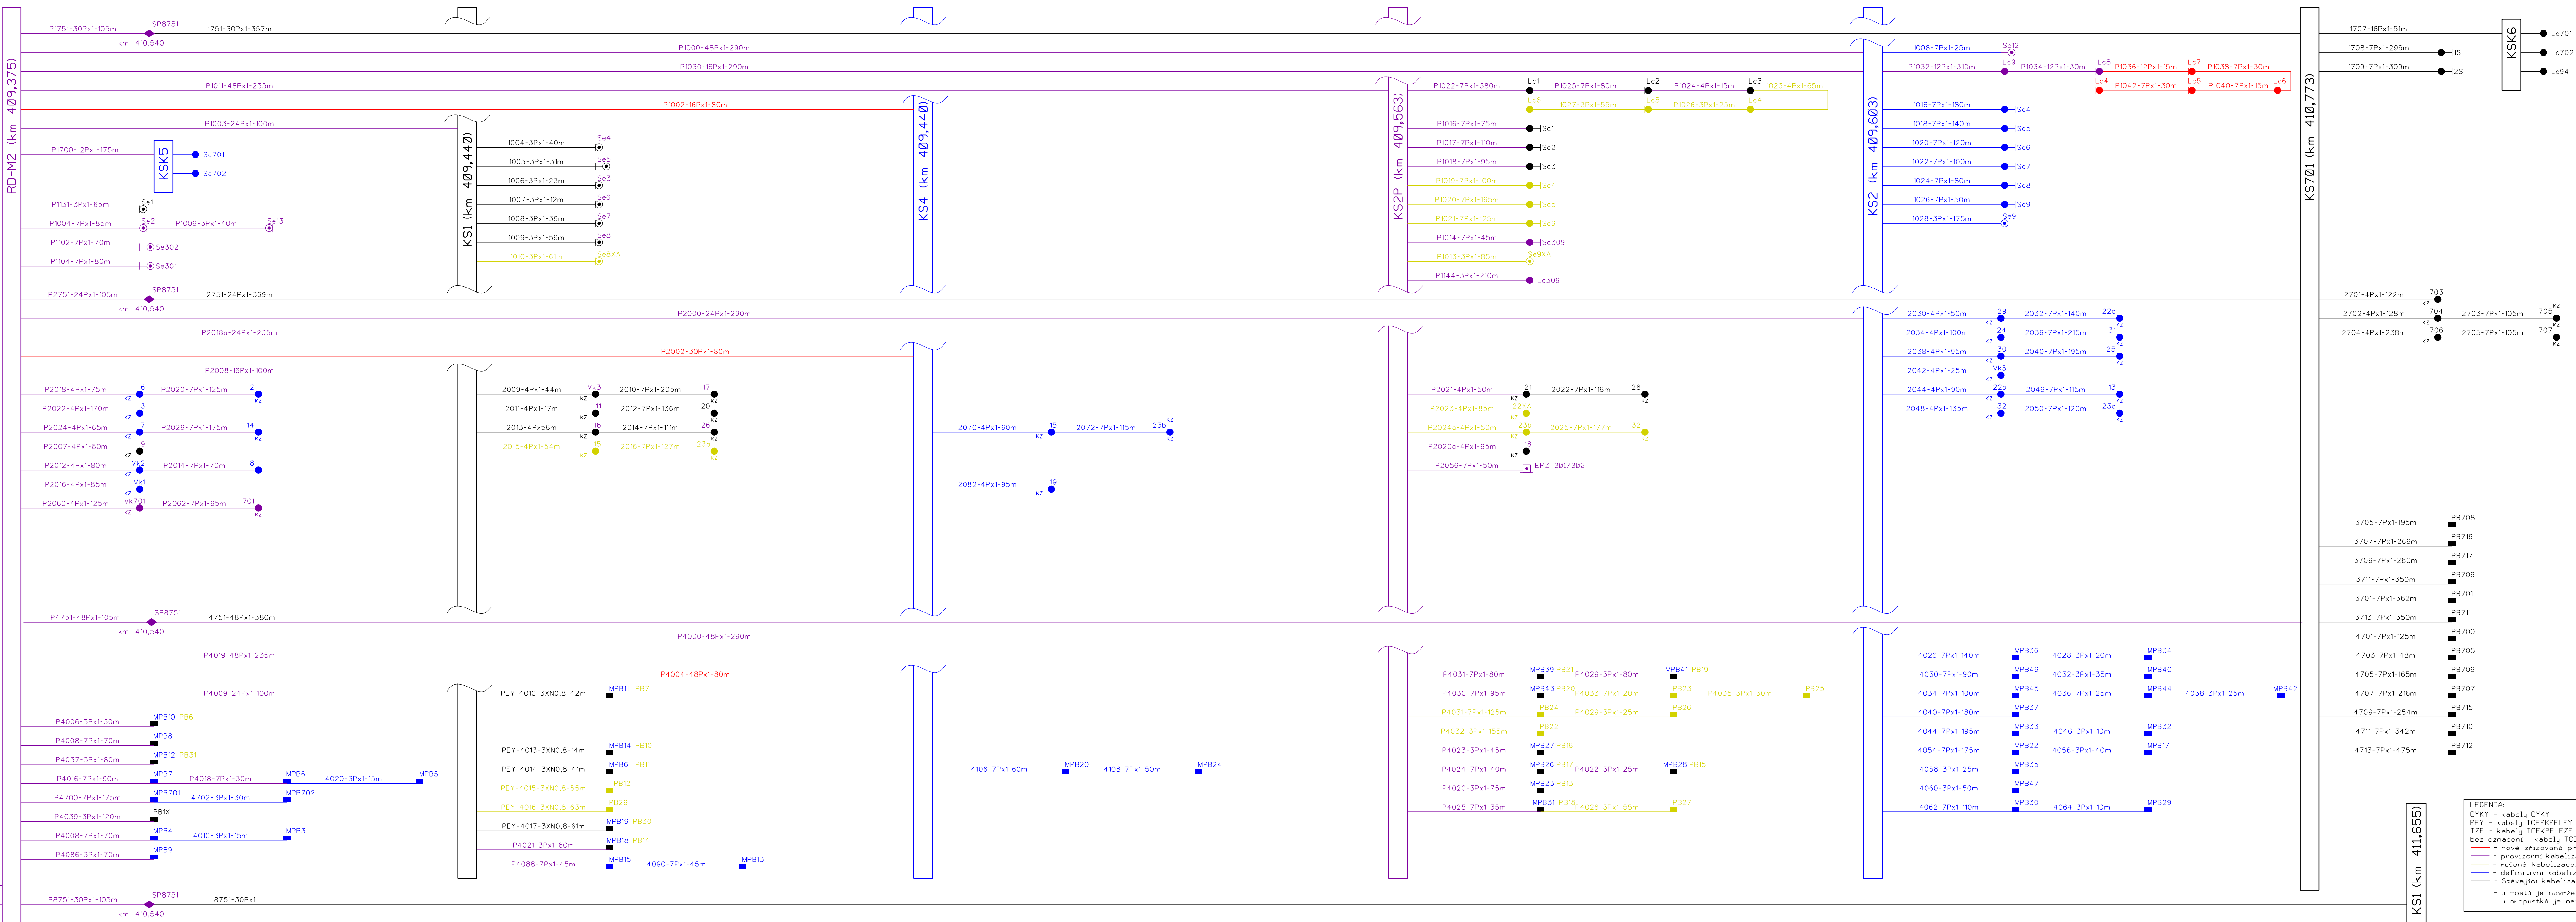


 **Spolufinancováno
Evropskou unií**

Projekt „Studie pro vybrané úseky železniční trati Praha - letiště Václava Havla“
je spolufinancovaný EU z programu Nástroj pro propojení Evropy (CEF).

Za tuto publikaci odpovídá pouze její autor. Evropská unie nenes odpovědnost za jakékoli využití informací v ní obsažených.

Paré:

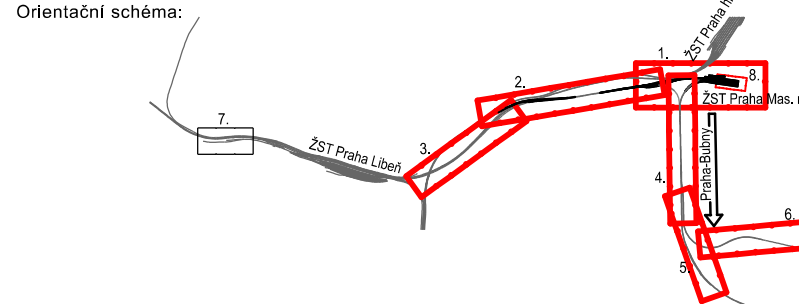

Revize:	Datum:	Popis:	Podpis:	Datum:
001	31.12.2022	Definitivní odevzdání dokumentace	-	-
000	30.10.2022	Dokumentace k připomínkám	-	-

Stavebník / investor: Adresa: Zástupce investora: Adres:	Správa železnic, státní organizace Ke Štvanici 656/3, 186 00 Praha 8-Karlín Stavební správa západ Sokolovská 1955/278, 180 00 Praha 9	SPRÁVA ŽELEZNIC
Zhotovitel díla: Adresa: Kontakt: Zhotovitel části / objektu: Adresa: Kontakt:	Účastníci Společnosti "SP + SEU_Masarykovo nádraží, DSP, BIM" Ošanská 2843/1a, 130 00 Praha 3 - Žižkov T: +420 287 094 111 E: praha@budop.cz SUDOP PRAHA a.s. Ošanská 1a, 130 00 Praha 3 T: +420 287 094 111 E: praha@budop.cz	SUDOP PRAHA SUDOP EU
Hlavní projektant (HPP):	Ing. arch. David Šabata	Specialista: Ing. Jiří Prokšpek

Název stavby / akce:	Modernizace a dostavba ŽST Praha Masarykovo nádraží	Označení (S-406): S631500649
Název části:	Stavění zabezpečovací zařízení (SZZ)	Zakazka: 20-309.230
Název objektu/dílny části:	ŽST Praha Masarykovo nádraží, úprava SZZ	Označení části: D.1.1.01
Název přílohy:	Schéma kabelů, SP5	Číslo objektu / komplexu: PS 11-01-11
Název dílny části přílohy:	Zpracovat přílohy:	Číslo přílohy: 2 . 286
Odpovědný projektant:	Ing. Jiří Prokšpek	Stupeň dokumentace: PPPS
Kraj:	Katastrální území: Nové Město (727181)	Smluvní datum zpracování: 31.12.2022
Legenda: CYKY - kabely CYKY PEY - kabely TCEKPFLEY TZE - kabely TCEKPFLEZE bez označení - kabely TCEKPFLEY - nově zřízené provizorní kabelizace/objekt - provizorní kabelizace/objekt - rušená kabelizace/objekt - definitivní kabelizace/objekt - stávající kabelizace/objekt - u mostů je navržena kabelová rezerva min. 10m - u propustků je navržena kabelová rezerva min. 5m		

DOKUMENT LZE UŽÍVAT POUZE VE SVÉHLÉ PŘÍSLUŠNÉ PRACOVNÍ OBLASTI, JAKOŽ JEHO ČÁST NEJDE POUŽIT KE ZAMÁKNUTÍ, KOPÍROVÁNÍ, NEBO JINÝM ZPŮSOBEM ROZŠŮŘOVÁNÍ. BEZ SOULADU SUDOP PRAHA A.S.