


HANUŠOVICE

JINDŘICHOV NA MORAVĚ

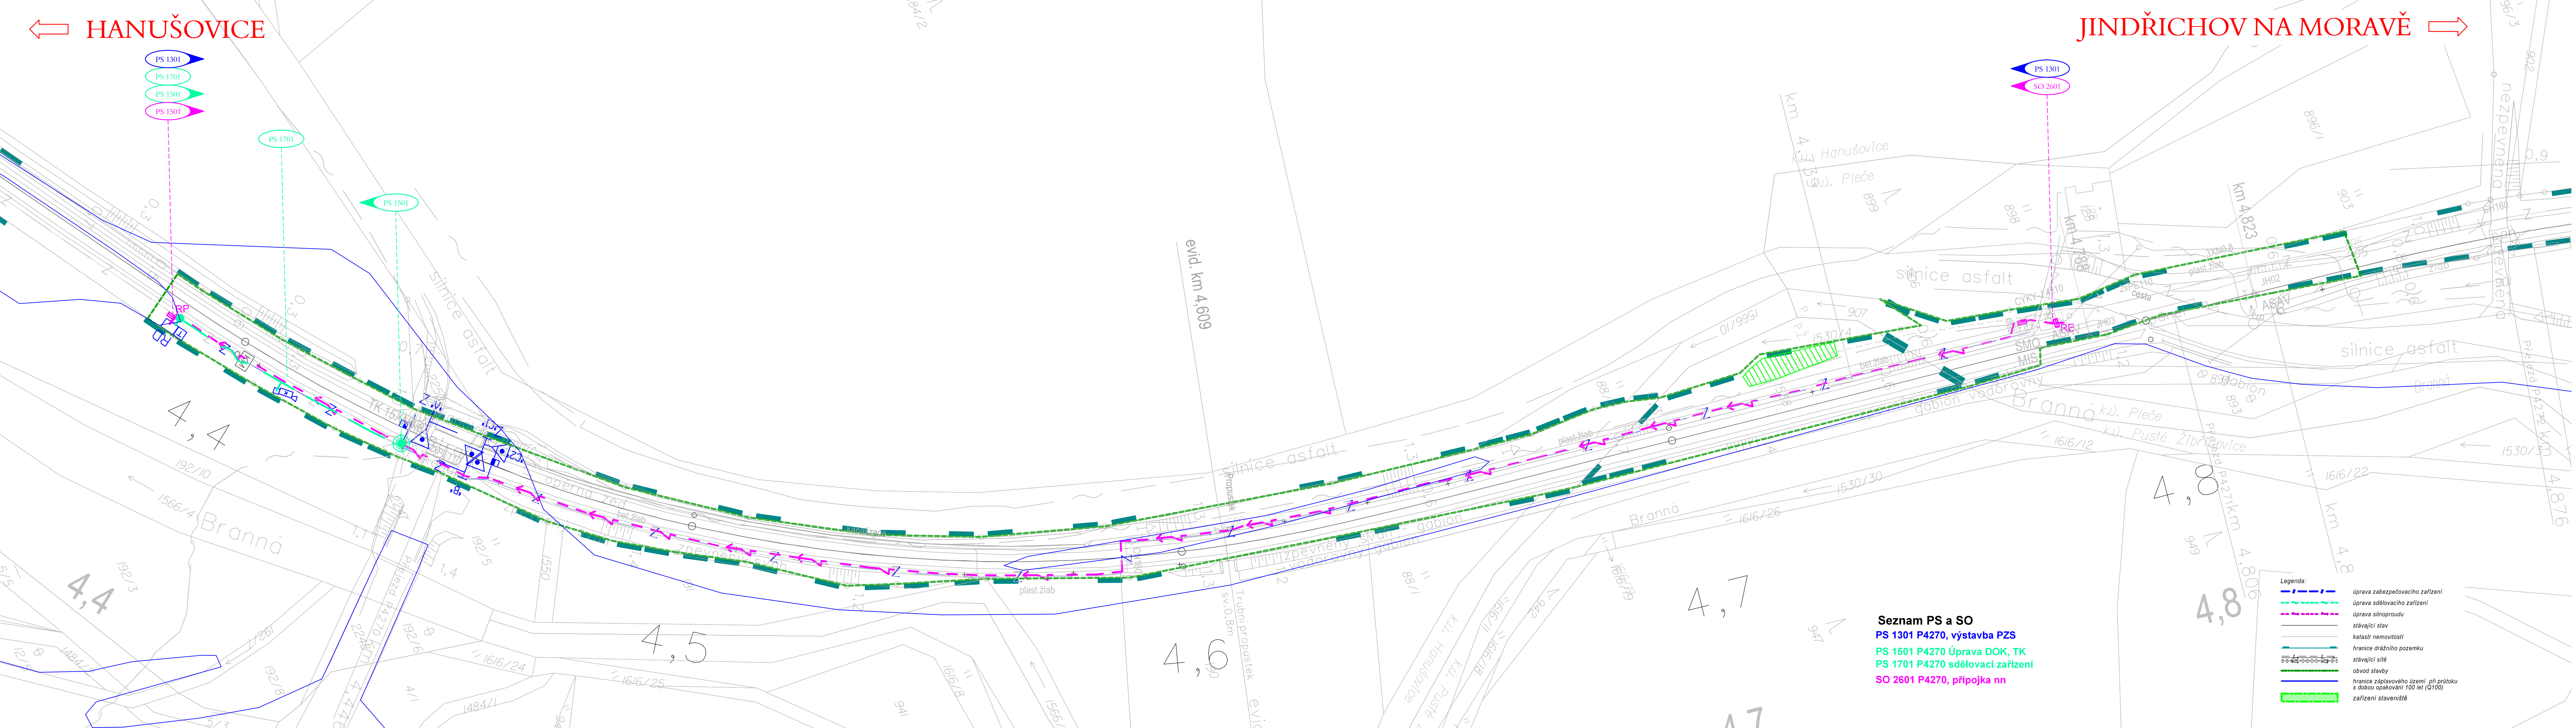



Seznam PS a SO  
PS 1301 P4270, výstavba PZS  
PS 1501 P4270 Úprava DOK, TK  
PS 1701 P4270 sdělovací zařízení  
SO 2601 P4270, přípojka nn

- Legenda:
- úprava zabezpečovacího zařízení
  - úprava sdělovacího zařízení
  - úprava silnoproudu
  - stávající stav
  - katastr. nemovitosti
  - hranice drážního pozemku
  - stávající síť
  - obvod stavby
  - hranice záplavového území, pří. průtoků s dobou opakování 100 let (Q100)
  - zařízení staveniště

Paré:  
Orientační schéma:  
Razítko oprávněné osoby:

Revize:	Datum:	Popis:	Podpis:	Datum:
001	15.12.2021	Dokumentace k čístopisu	Ing. Martin Raibr	

<b>Stavebník / Investor:</b>	<b>Správa železnic, státní organizace</b>	
Adresa:	Dlážděná 1003/7, 110 00 Praha 1	
Zástupce investora:	Stavební správa východ	
Adresa:	Nerudova 773/1, 779 00 Olomouc	

<b>Zhotovitel díla:</b>	<b>SUDOP PRAHA a.s.</b>	
Adresa:	Olšanská 1a, 130 00 Praha 3	
Kontakt:	T: +420 267 094 111 E: praha@sudop.cz	
Zhotovitel části / objektu:	<b>SUDOP PRAHA a.s.</b>	
Adresa:	Olšanská 1a, 130 00 Praha 3	
Kontakt:	T: +420 420267094111 E: praha@sudop.cz	
Hlavní projektant (HIP):	Ing. Martin Raibr	Specialista: Zdeněk Pacholík

<b>Název stavby / akce:</b>	<b>Výstavba PZS (P4270) v km 4,446 TÚ Hanušovice - Mikulovice</b>	<b>Označení (S-kód):</b> S622000408
<b>Název části:</b>	Koordinátní situace stavby 1:500	<b>Zakázka:</b> 20-400.208
<b>Název objektu:</b>	-	<b>Označení části:</b> C.3.1
<b>Název přílohy:</b>	-	<b>Číslo objektu / komplexu:</b> -
<b>Název dílčí části přílohy:</b>	-	<b>Číslo přílohy:</b> -
<b>Odpovědný projektant:</b>	Zpracovatel přílohy: Vojtěch Toman	<b>Stupeň dokumentace:</b> DUSP
<b>Kraj:</b>	Katastrální území: Hanušovice	<b>Smluvní datum zpracování:</b> 15.12.2021
<b>Olomoucký</b>	<b>TUDU:</b> 136306	

Sklad:	Stupeň dokumentace:	Číslo:	Oblast:	Protokol:	Příloha:	Revize:
5622000408	DUSP	C31	XX	XX	XX	001

DOKUMENT LZE UŽÍVAT POUZE VE SMYSLU PŘEBLÍŽNÉ SMLOUVY O DÍLO, ŽÁDNÁ JEHO ČÁST NEMŮŽE BYT DÍLE ZÁKONA Č. 151/2000 Sb., KOPROVOVANA NEBO JINÝM ZPŮSOBEM ROZŠŘOVÁNA. BEZ SOUHLASU SUDOP PRAHA a.s.