


2068/15

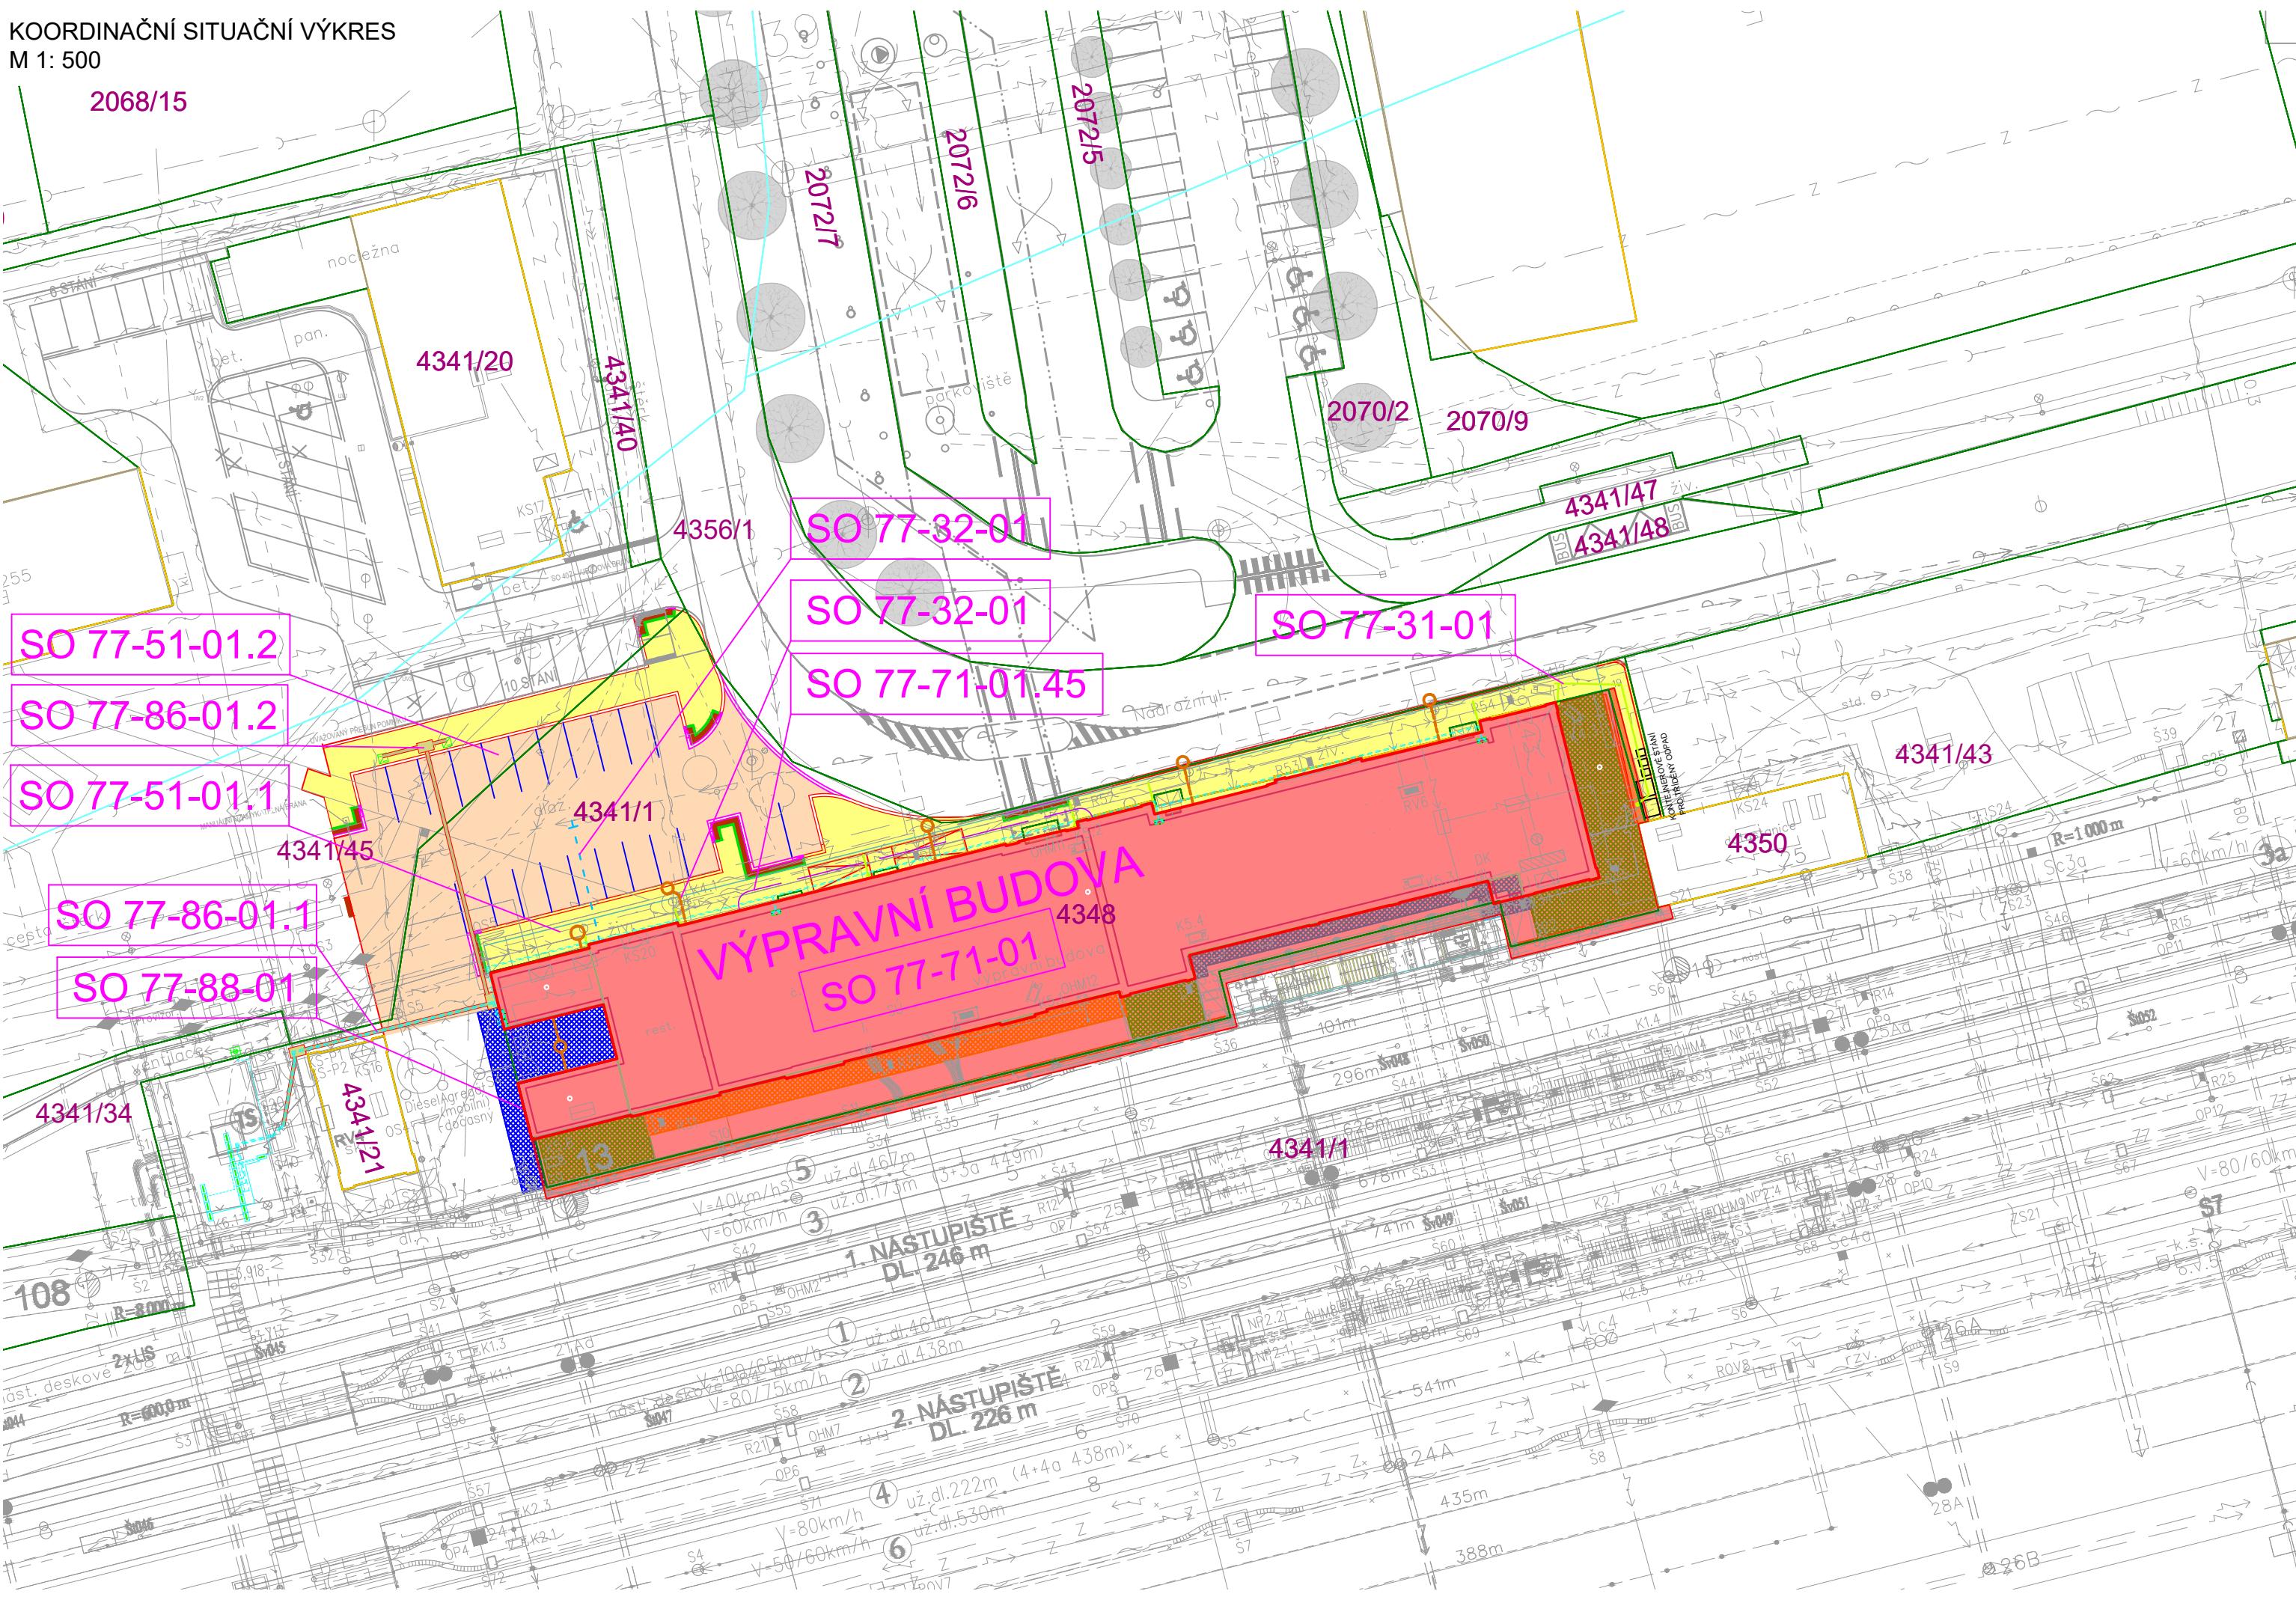


SO 77-31-01 KANALIZACE
SO 77-32-01 VODOVOD
SO 77-51-01 ZPEVNĚNÉ PLOCHY
 SO 77-51-01.1 CHODNÍK PŘED VB
 SO 77-51-01.2 PARKOVIŠTĚ - NENÍ SOUČÁSTÍ STAVEBNÍHO POVOLENÍ
SO 77-71-01 VÝPRAVNÍ BUDOVA V ŽST. JAROMĚŘ
SO 77-71-01.41 ZDRAVOTNÉ TECHNICKÉ INSTALACE (VODOVOD A KANALIZACE)
SO 77-71-01.45 ZAŘÍZENÍ PRO VYTÁPĚNÍ STAVEB
SO 77-86-01 ROZVODY VN, NN, OSVĚTLENÍ
 SO 77-86-01.1 ROZVODY VN, NN, OSVĚTLENÍ
 SO 77-86-01.2 ROZVODY VN, NN PARKOVIŠTĚ - NENÍ SOUČÁSTÍ STAVEBNÍHO POVOLENÍ
SO 77-88-01 VNĚJŠÍ UZEMĚNÍ


_____ DOPRAVNÍ TERMINÁL V JAROMĚŘI - VČETNĚ SÍTÍ
 _____ NOVÉ PARKOVIŠTĚ U PROVOZNÍ BUDOVY JAROMĚŘ - VČETNĚ SÍTÍ
 _____ MODERNIZACE ŽST. JAROMĚŘ - VČETNĚ SÍTÍ

	STÁVAJÍCÍ STAV
	SO 77-31-01 KANALIZACE - SPLAŠKOVÁ, DEŠŤOVÁ KANALIZACE
	SO 77-32-01 VODOVOD
	SO 77-86-01 ROZVODY VN, NN, OSVĚTLENÍ
	SO 77-71-01.45 ZAŘÍZENÍ PRO VYTÁPĚNÍ STAVEB
	SO 77-71-01.41 ZDRAVOTNÉ TECHNICKÉ INSTALACE - SPLAŠKOVÁ KANALIZACE
	SO 77-51-01 ZPEVNĚNÉ PLOCHY - POCHOŽÍ
	SO 77-51-01 ZPEVNĚNÉ PLOCHY - POJÍZDNÉ
	SO 77-71-01 VÝPRAVNÍ BUDOVA V ŽST. JAROMĚŘ
	HRANICE PARCEL DLE KN
	HRANICE BUDOV DLE KN
	PARCELNÍ ČÍSLO

4348

1. VEDENÍ A KŘÍŽENÍ SÍTÍ BUDE ODPOVÍDAT NORMĚ ČSN 73 6005 (PROSTOROVÉ SPOŘÁDÁNÍ SÍTÍ TECHNICKÉHO VYBAVENÍ)
2. PŘED ZAHÁJENÍM VÝKOPOVÝCH PRACÍ SE URČÍ DLE PŘESNÉHO VYTYČENÍ ZÁSTUPCEM PŘÍSLUŠNÉHO PROVOZU SKUTEČNÉ VEDENÍ SÍTÍ VŠECH MÉDIÍ, U KTERÝCH DOJDE VÝSTAVBOU K ZÁSAHU DO JEJICH OCHRANNÝCH PÁSEM (VEDENÍ POTVRDIT RUČNĚ KOPANOU SONDOU)

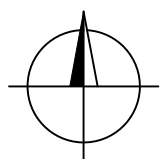

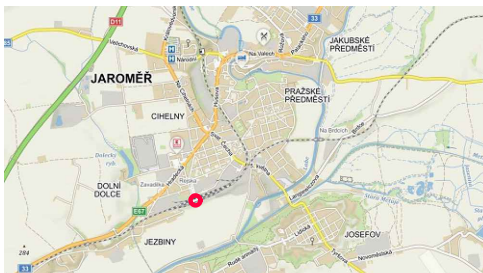Souřadnicový systém S-JTSK, Výškový systém Bpv ±0,000 = 259,175 m n. l.					
Ministerstvo dopravy Státní fond dopravní infrastruktury					
Jiná ověření:			Paré:		
Orientační schéma: 			Razítko oprávněné osoby: 10.2022 Datum: Podpis:		
Revize:	Datum:	Popis:		Kontroloval:	
000	20.10.2022	Definitivní odevzdání dokumentace		Ing. Procházka	
Stavebník/Investor:		Správa železnic, státní organizace			
Adresa:		Dlážděná 1003/7, 110 00 Praha 1			
Zástupce investora:		Stavební správa východ			
Adresa:		Nerudova 773/1, 779 00 Olomouc			
Zhotovitel díla:		Prodin a.s.			
Adresa:		K Vápence 2745, 530 02 Pardubice			
Kontakt:		T: +420 466 055 130 E: info@prodin.cz			
Zhotovitel objektu:		Prodin a.s.			
Adresa:		K Vápence 2745, 530 02 Pardubice			
Kontakt:		T: +420 466 055 130 E: info@prodin.cz			
Hlavní projektant (HIP):		Ing. Michal Procházka, Bc. J. Oplištil		Specialista: Ing. Michal Procházka	
Název stavby/akce:		Rekonstrukce výpravní budovy v žst. Jaroměř		Označení investora: S621700087	
				Označení zhotovitele: 3111/21/087	
Název části:		C - SITUAČNÍ VÝKRESY		Označení části: C.	
Název objektu/dílčí části:				Označení objektu/komplexu:	
Název přílohy:		KOORDINAČNÍ SITUAČNÍ VÝKRES		Číslo přílohy: 3	
Název dílčí části přílohy:					
Odpovědný projektant: Ing. Michal Procházka		Zpracovatel přílohy: Bc. Jakub Oplištil		Měřítko: 1:500 Formáty: 4 x A4	
Kraj:		Katastrální území:		TUDU:	
Královéhradecký		Jaroměř [657336]		1601 D1	
Označení investora:		Stupeň dokumentace: Část:		Podobojekt: Příloha: Revize:	
S 6 2 1 7 0 0 0 8 7		J - D U S P - C X X X -		X X X X X X X X X X X X X X - 0 - 0 0 3 - 0 0 0	
[Prostor pro další informace]					