

Dočasné přesuny nástupišť:

- jeden/dva hlubínové vozy Uis 632 (ložná plocha 550 mm nad TK) zabrzďený, opatřený oboustranně zarážkami s posuvně připevněnou deskou pro překlenutí mezery
- mezi okrajem ložné plochy a obrysem "nástupišť" (pronájem na období 1/1a - 4/4a = 535 dnů)
- přístupové lávky z vyloučeného nástupišť

Stavba s využitím MP

bez vložených spojek


("A+B+C")

úsek Praha-Smíchov (mimo) - Praha-Radotín (včetně)

Stavební postup 0
délka provádění 270 dnů

- SZZ rozšíření odbočky Závodíště: RDS, výrobka, instalace
- most přes Vrutici
- přístupová komunikace most přes Vrutici - opěra O1
- opěry O1, O1 + pilíře P2 - P6 nadjezdu
- opěrná zeď Nad dráhou
- příjezd od Starochuchelské k nadjezdu (Nad dráhou)
- stavba dočasných podpěr TV

1. 10. 2024 - 30. 6. 2025

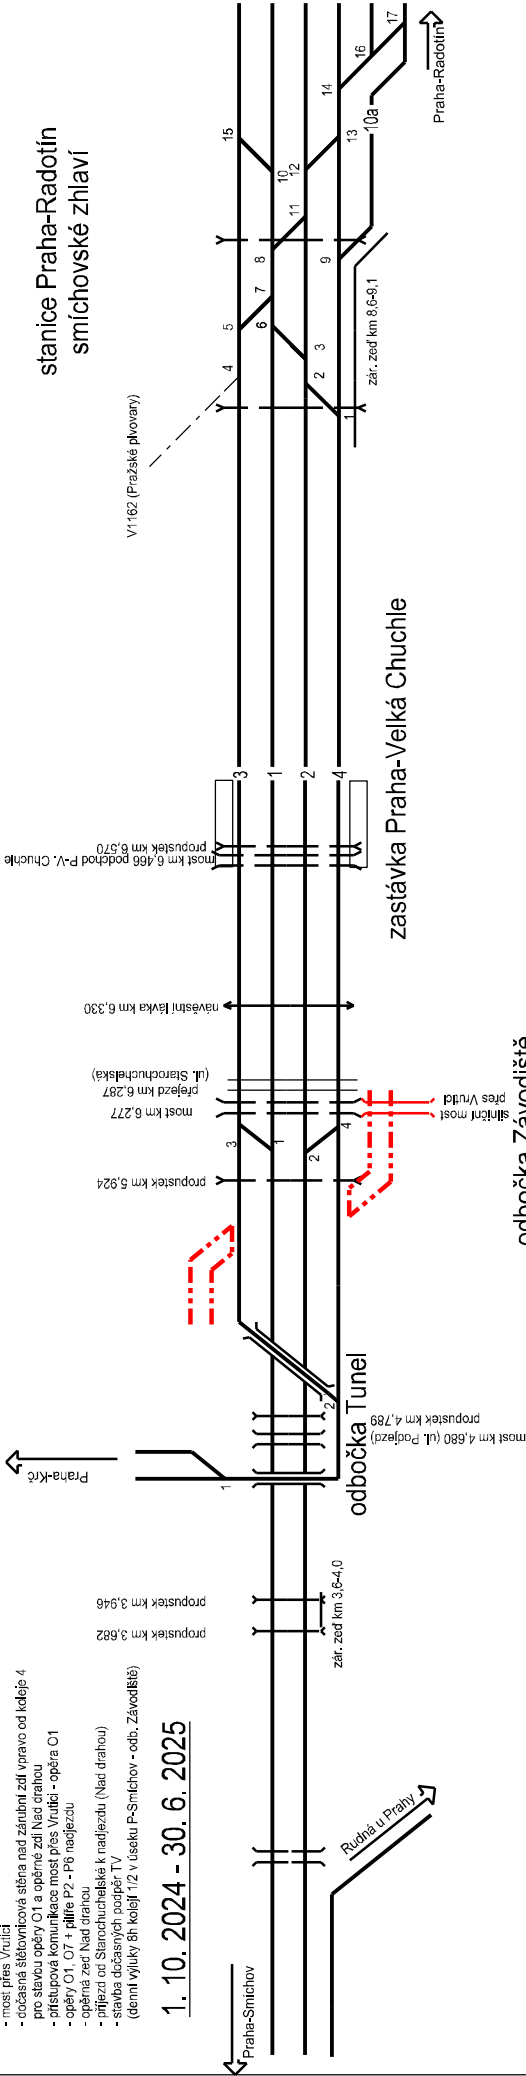

stávající dopravní kolej	děmovaná dopravní kolej	rekonstruovaná dopravní kolej	dopravní kolej v cílovém stavu	pozemní komunikace ve stavbě
stávající manipulační kolej	děmovaná manipulační kolej	rekonstruovaná manipulační kolej	manipulační kolej v cílovém stavu	pozemní komunikace definitivní
stávající vlečka	děmovaná vlečka	dopravní kolej ve výluka	vlečka v cílovém stavu	pozemní komunikace demodovaná




úsek Praha-Smíchov (mimo) - Praha-Radotín (včetně)

Stavební postup 1, etapa 1a
délka provádění 10 dnů

- SZZ rozšíření odbočky Závodště: aktivace výhybek 2XA, 3XA
- opěry O1, O7 - P6 nadjezdu
- Vložení výhybek 2XA, 3XA + zarovnání úprav traktce
- Vložení neutrálního pole do sude skupiny


1. 7. - 10. 7. 2025

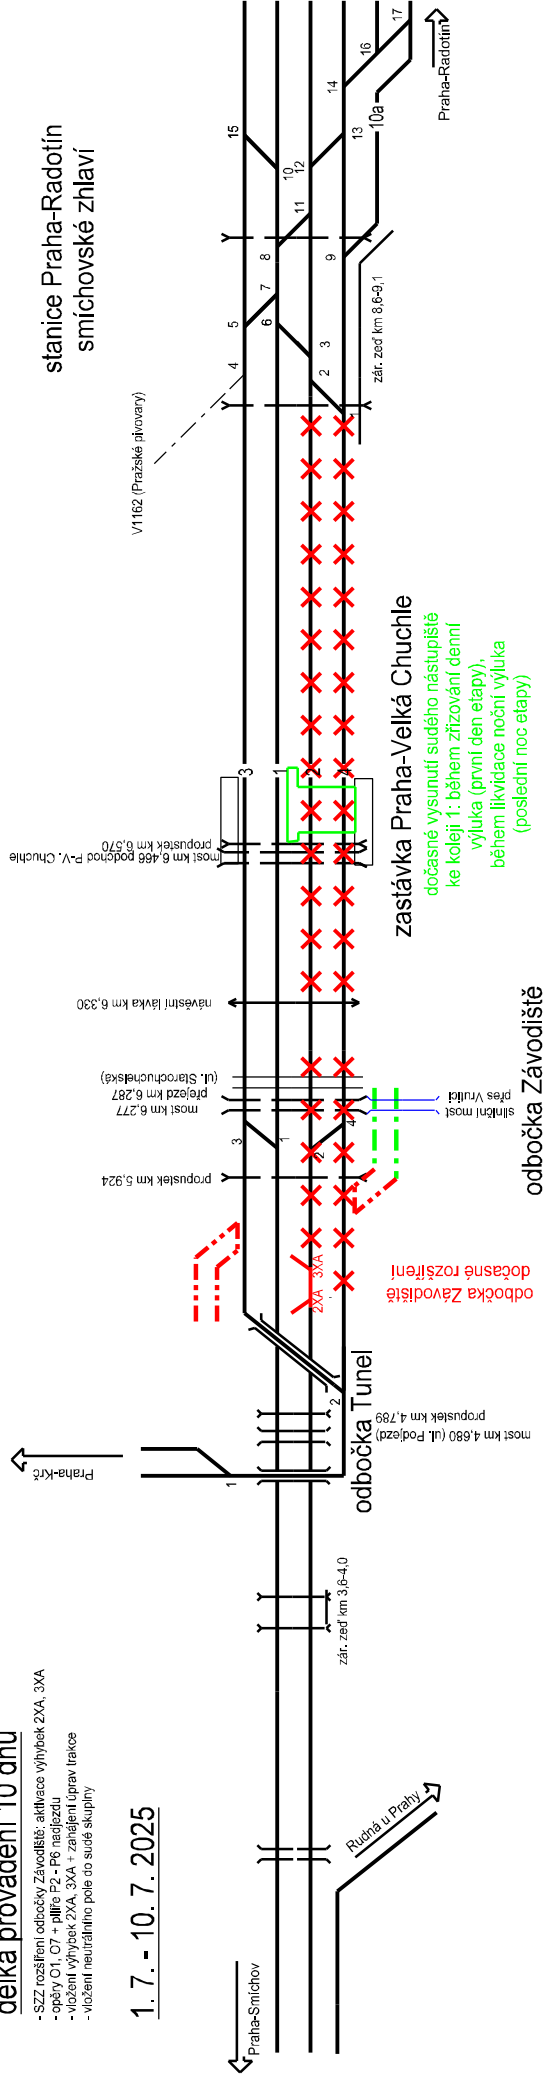

Stavební postup 1, etapa 1b
délka provádění 10 dnů

- SZZ rozšíření odbočky Závodště: aktivace výhybek 1XA, 4XA
- opěry O1, O7 - P6 nadjezdu
- Vložení výhybek 1XA, 4XA + dokončení úprav traktce
- Vložení neutrálního pole do koleje 1
- snesení TV koleje 3 v odbočce Závodště
- dočasné trakční podpěry 16N
- dočasné litchá podpěry návěsní lávky v km 6,330

11. 7. - 20. 7. 2025

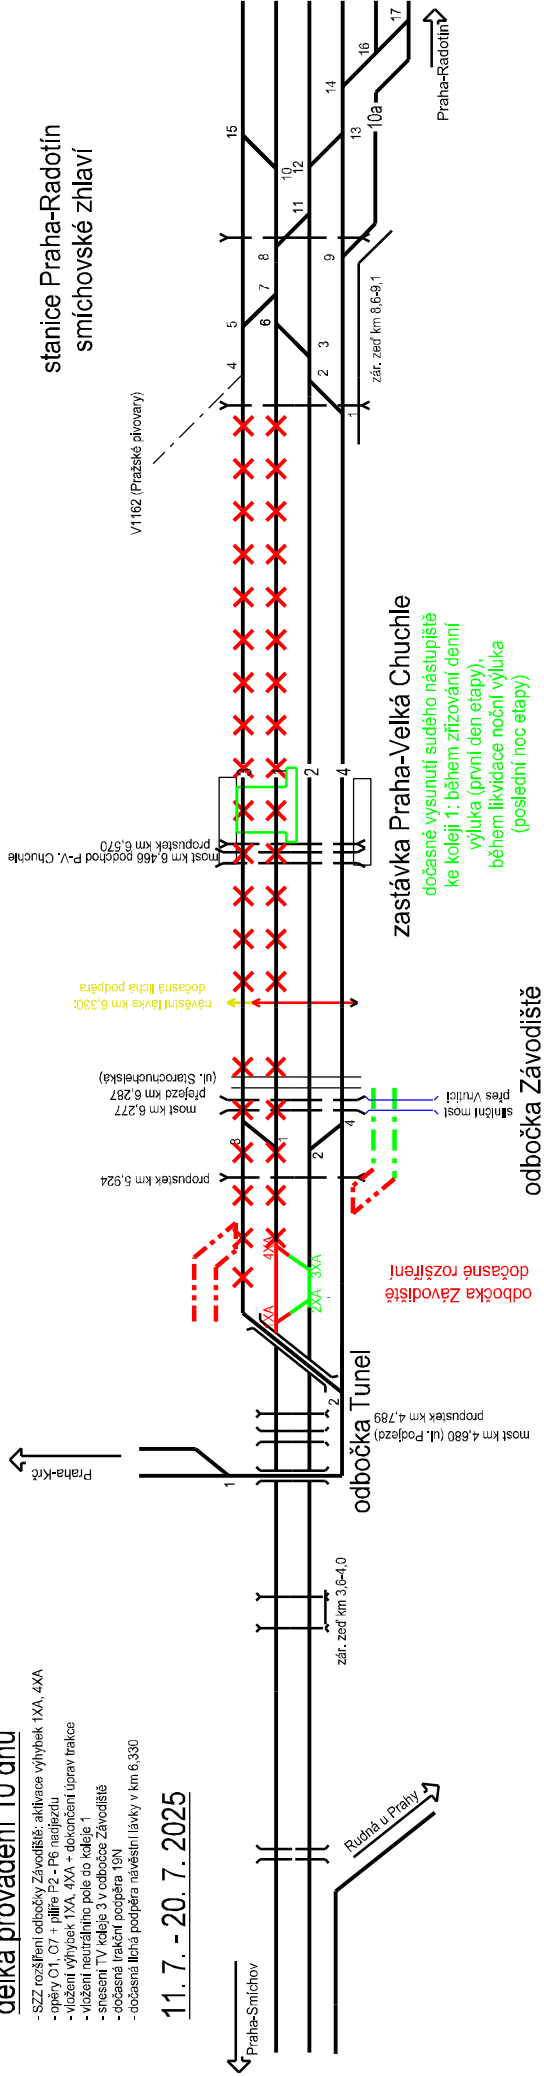

stávající dopravní koleje	demolovaná dopravní koleje	dočasná dopravní koleje	rekonstruovaná dopravní koleje	dopravní koleje v cílovém stavu	pozemní komunikace ve stavbě
stávající manipulační koleje	demolovaná manipulační koleje	dočasná manipulační koleje	rekonstruovaná manipulační koleje	manipulační koleje v cílovém stavu	pozemní komunikace definitivní
stávající vlečka	demolovaná vlečka	dočasná nástupiště	dopravní koleje ve výluka	vlečka v cílovém stavu	pozemní komunikace demodovaná



úsek Praha-Smíchov (mimo) - Praha-Radotín (včetně)

Stavební postup 2, etapa 2a
délka provádění 120 dnů

V koleji 3 sneseno TV v odbočce Závodíště:

vyloučen provoz v úseku

výh. 2 odb. Tunel - výhybka 4 žst. P-Radotín

- nosná konstrukce nadjezdu



- rampa podél Radotínské ulice včetně definitivní podpěry TV 19N a levé stojky návěštní lávky

- obnova TV koleje 3 v odbočce Závodíště + demontáž neutrálního pole v koleji 1:

po oskružení NK nadjezdu (poslední den etapy)

21. 7. - 17. 11. 2025

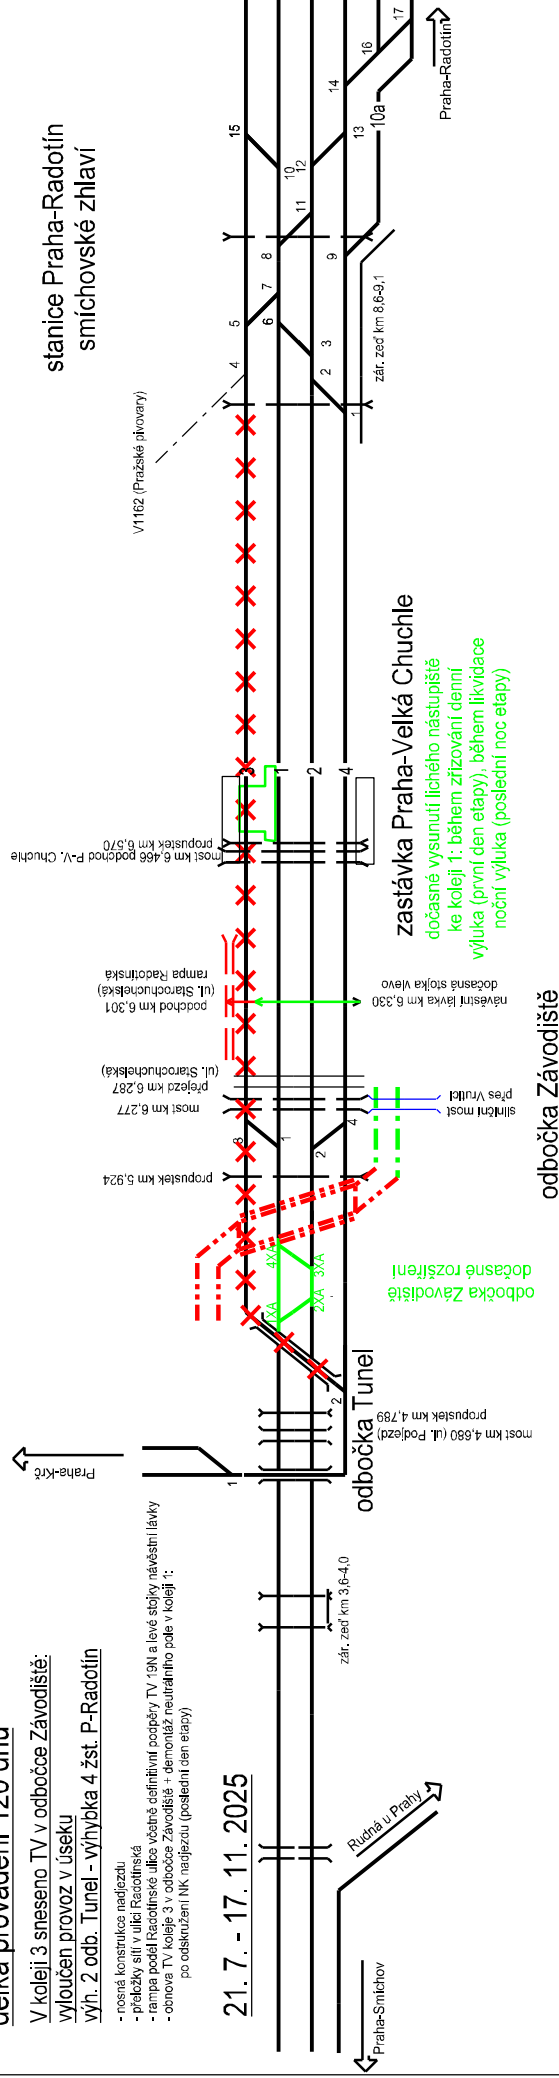

Stavební postup 2, etapa 2b
délka provádění 135 dnů


- dokončení nadjezdu (povrchy, zábradlí, osvětlení ap.)



- výroba přepravního pro podchod v km 6,301

17. 11. 2025 - 31. 3. 2026

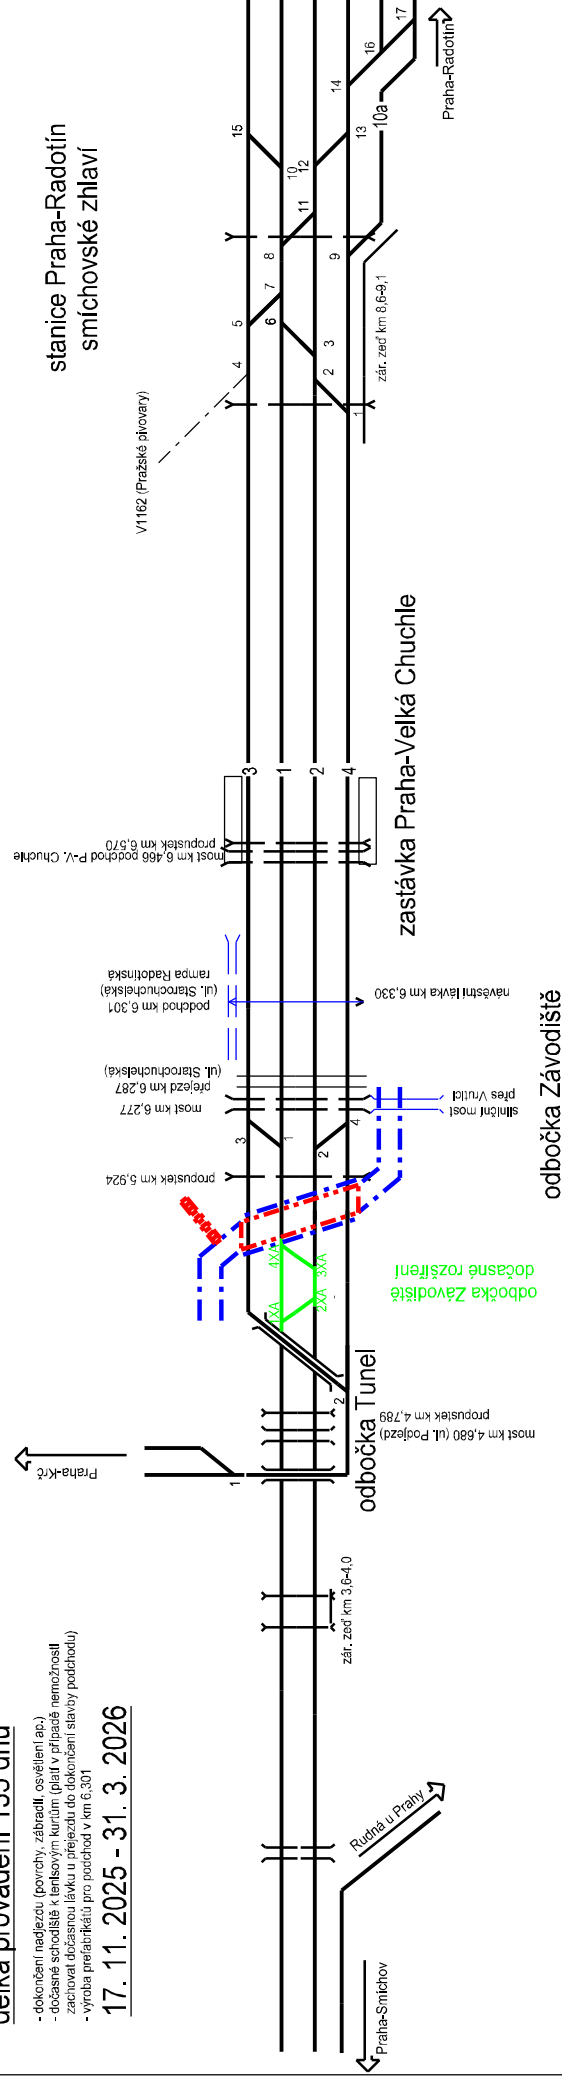

stávající dopravní koleje	demolovaná dopravní koleje	dočasná dopravní koleje	rekonstruovaná dopravní koleje	dopravní koleje v cílovém stavu	pozemní komunikace ve stavbě
stávající manipulační koleje	demolovaná manipulační koleje	dočasné nástupiště	rekonstruovaná manipulační koleje	manipulační koleje v cílovém stavu	pozemní komunikace definitivní
stávající vlečka	demolovaná vlečka		dopravní koleje ve vyluce	vlečka v cílovém stavu	pozemní komunikace demodovaná



úsek Praha-Smíchov (mimo) - Praha-Radotín (včetně)

Stavební postup 3, etapa 3a1

délka provádění tři dny

1. 4. - 3. 4. 2026

Vkládání mostního provisoria


do koleje 2

V1162 (Fražské plovary)
km 5,9
m 6,30
úchyt 6,277
Účast v 287

3. 4. / 4. 2026

(noc Velký pátek/Bílá sobota, 8 hodin)

-

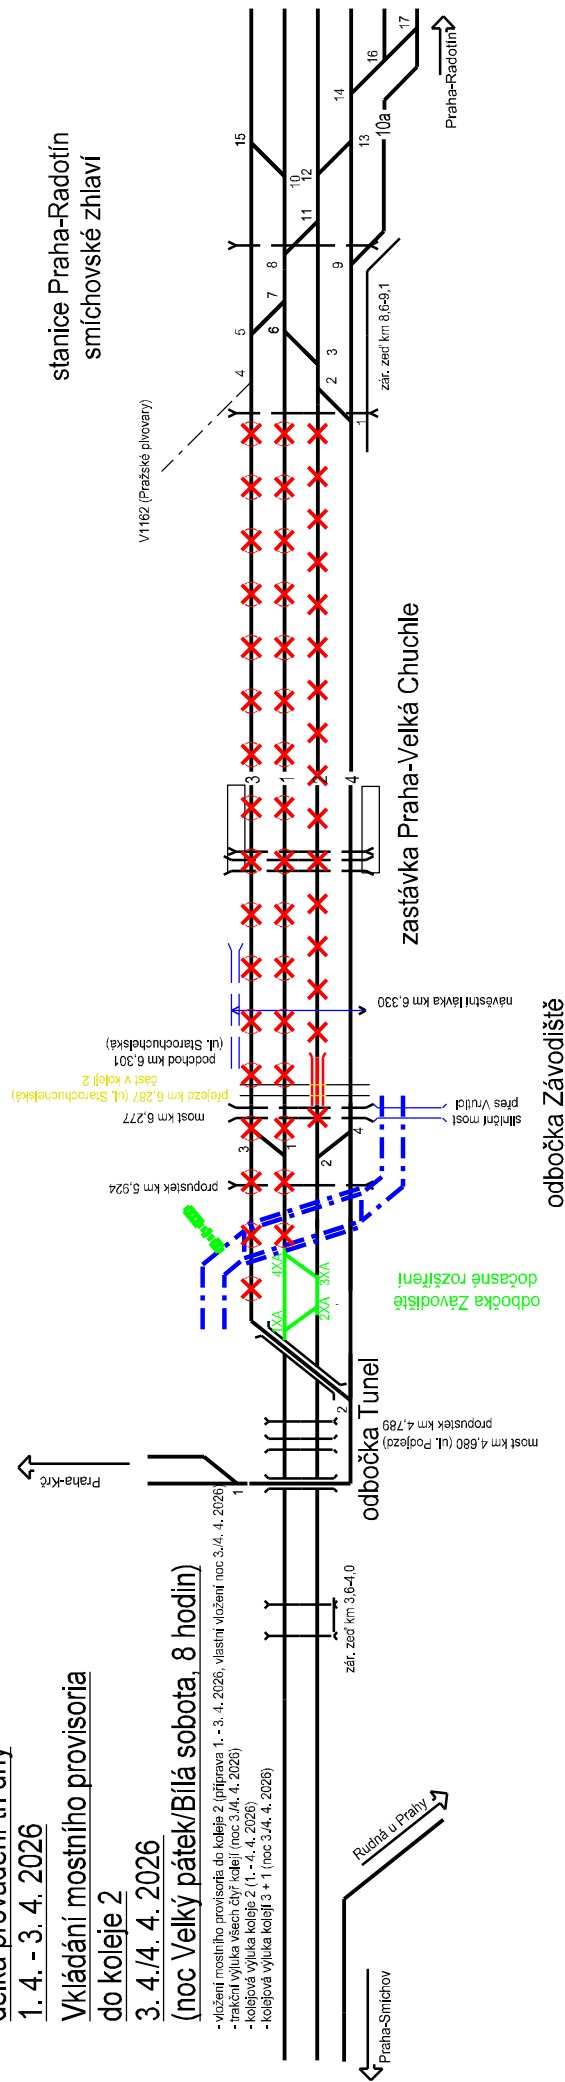

Stavební postup 3. etapa 3a2


délka provádění 5 dnů

Zprovoznění mostního provisoria

v koleji 2 (mimo TV)


- zprovoznění mostního provisoria v koleji 2
 - kolejová výuka koleje 2 (4. - 11. 4. 2026)
 - traktování výuka koleje 4 (6. 4. 2026, 6 hodin)

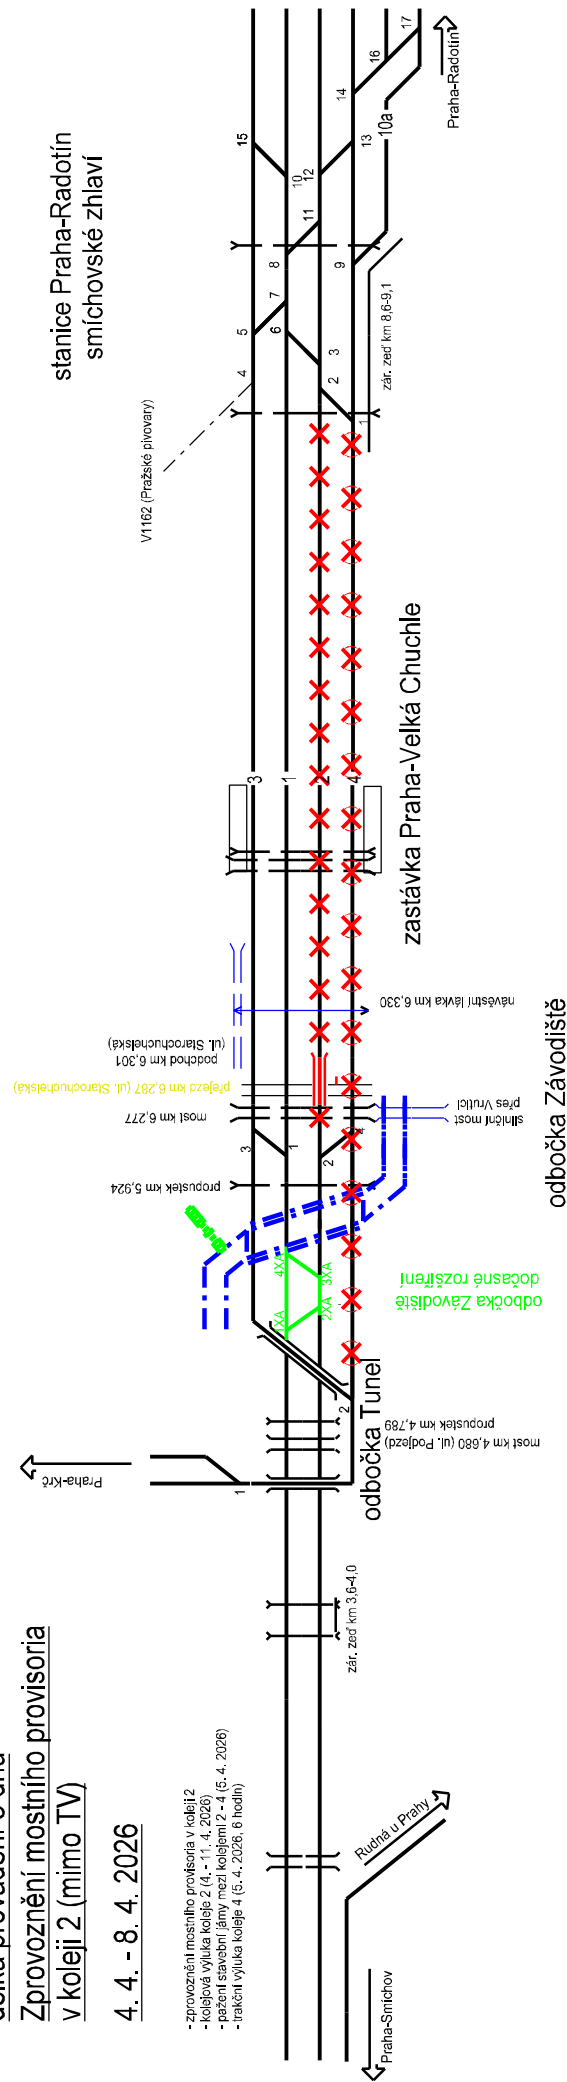

	stavějící dopravní kolej	dopravní kolej v cílovém stavu	rekonstruovaná dopravní kolej	pozemní komunikace ve stavbě
— — — — —	demolovaná manipulační kolej	manipulační kolej v cílovém stavu	rekonstruovaná manipulační kolej	pozemní komunikace definitivní
- - - - -	demolovaná vlečka	vlečka v cílovém stavu	kolej ve výluce (část doby trvání)	pozemní komunikace demolaovaná

úsek Praha-Smíchov (mimo) - Praha-Radotín (včetně)

Stavební postup 3. etapa 3a3

délka provádění 9. - 12. 4. 2026

Příčné pažení v kolejích 1 + 3


9. 4. - 11. 4. (12.00) 2026

Vložení mostního provisoria do koleje 1 +

Zprovoznění TV na mostním provisoriu v kolejích 1 + 3

11. 4. (12.00) - 12. 4. (12.00) 2026

- dojezd mostního provisoria do koleje 1 (připrava 10. - 11. 4. 12.00, provedení 11.12. 4. 2026)
- tržební a kolejová výuka kolejí 3 + 1 + 2 (11.12. 4. 2026)

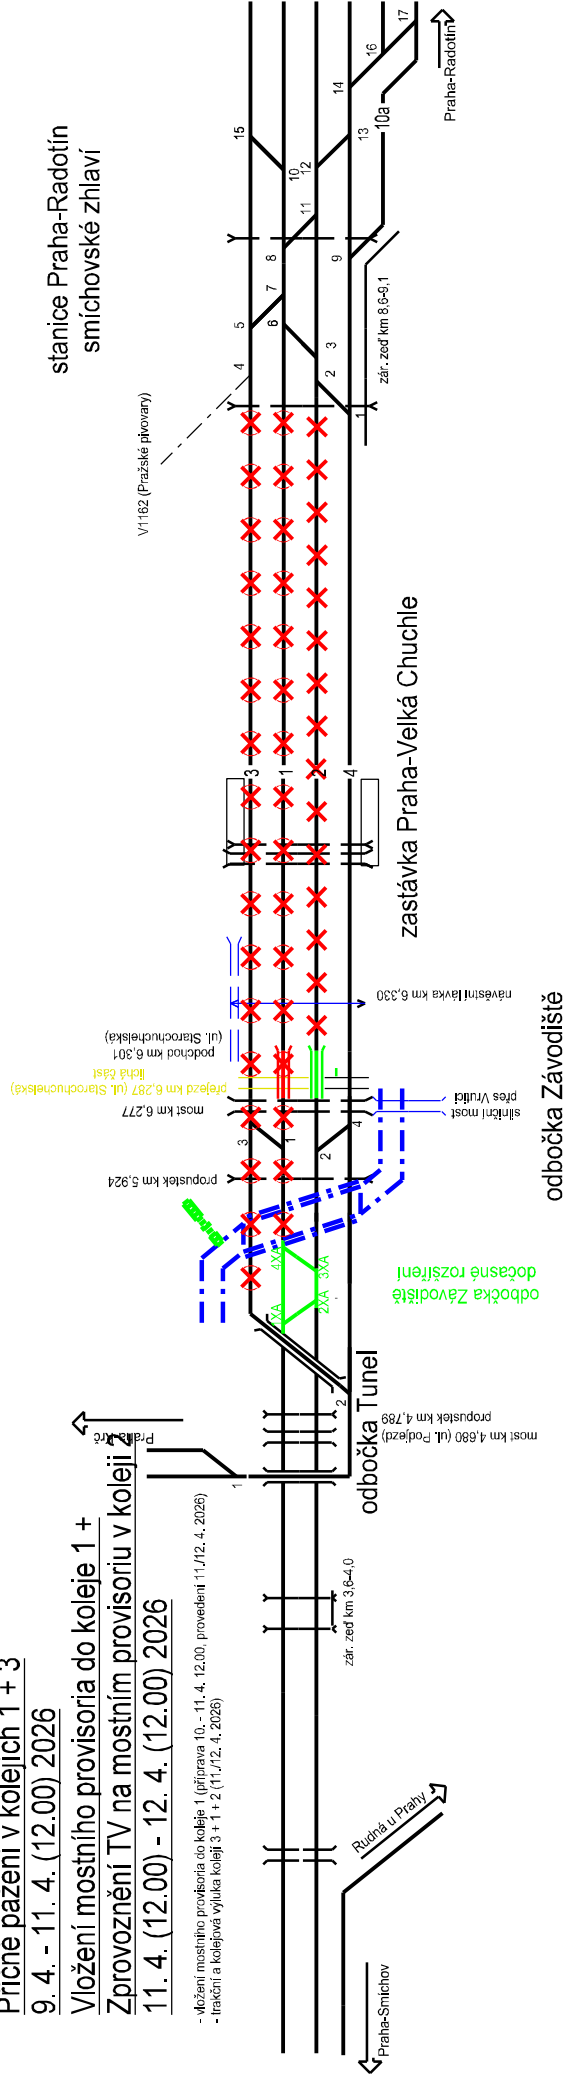

Stavební postup 3. etapa 3a4

délka provádění 10 dnů


Vložení mostního provisoria do koleje 3

Zprovoznění mostních provisorii v kolejích 1 + 3

včetně TV

12. 4. (12.00) - 21. 4. 2026

km 6.301: zahájení

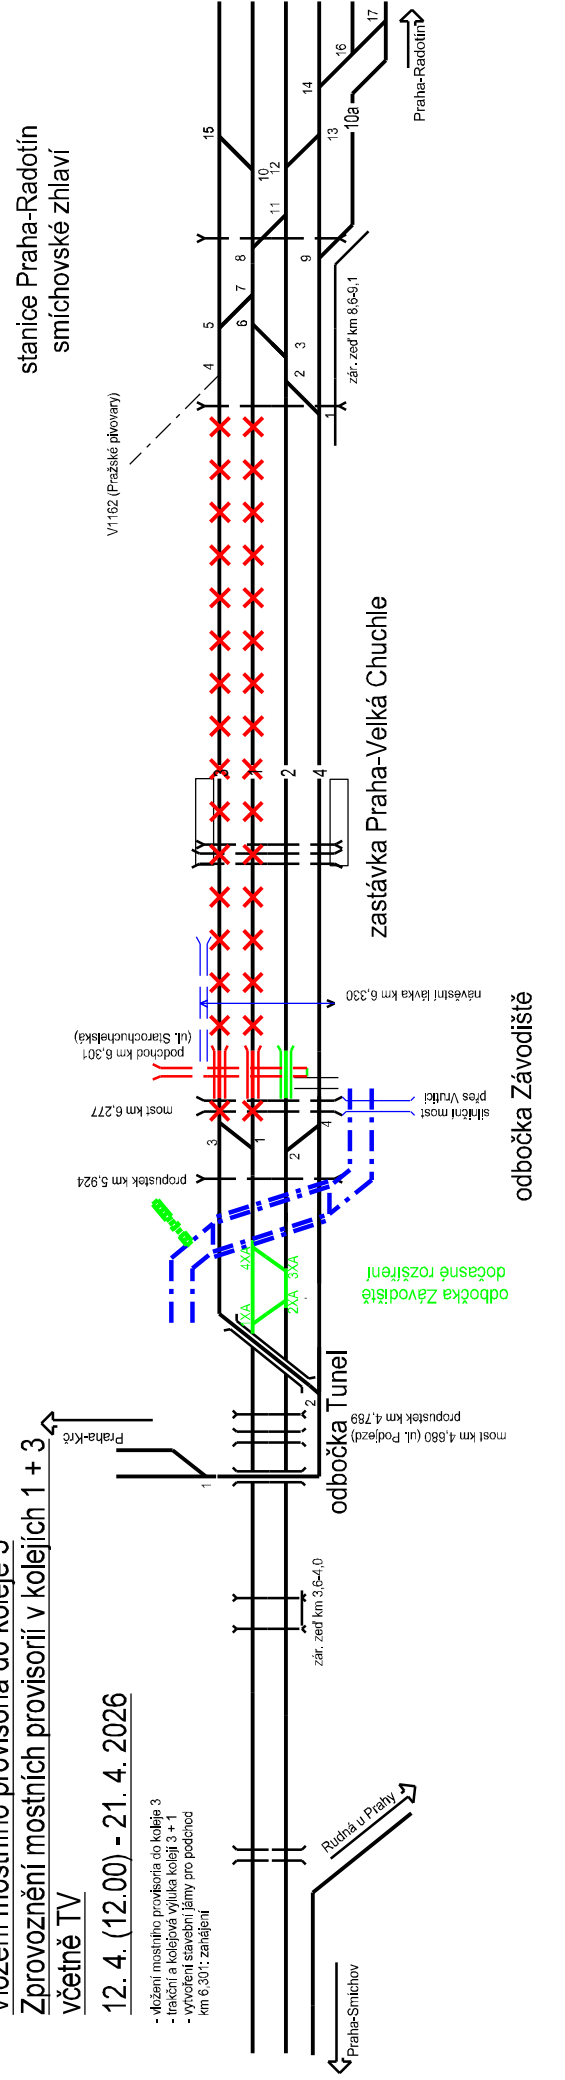

stávající dopravní kolej
stávající manipulační kolej
stávající vlečka

demolovaná dopravní kolej
demolovaná manipulační kolej
demolovaná vlečka

dočasná dopravní kolej
dočasná manipulační kolej
dočasná nástupiště

rekonstruovaná dopravní kolej
rekonstruovaná manipulační kolej
kolej ve výluce (část doby trvání)

dopravní kolej v cílovém stavu
manipulační kolej v cílovém stavu
vlečka v cílovém stavu

pozemní komunikace ve stavbě
pozemní komunikace definitivní
pozemní komunikace demolovaná



úsek Praha-Smíchov (mimo) - Praha-Radotín (včetně)

Stavební postup 3. etapa 3b


délka provádění 68 dnů

V koleřich 3 + 1 + 2 osazena

mostní provisoria	
mostní provisoria	

22. 4. - 26. 6. 2026


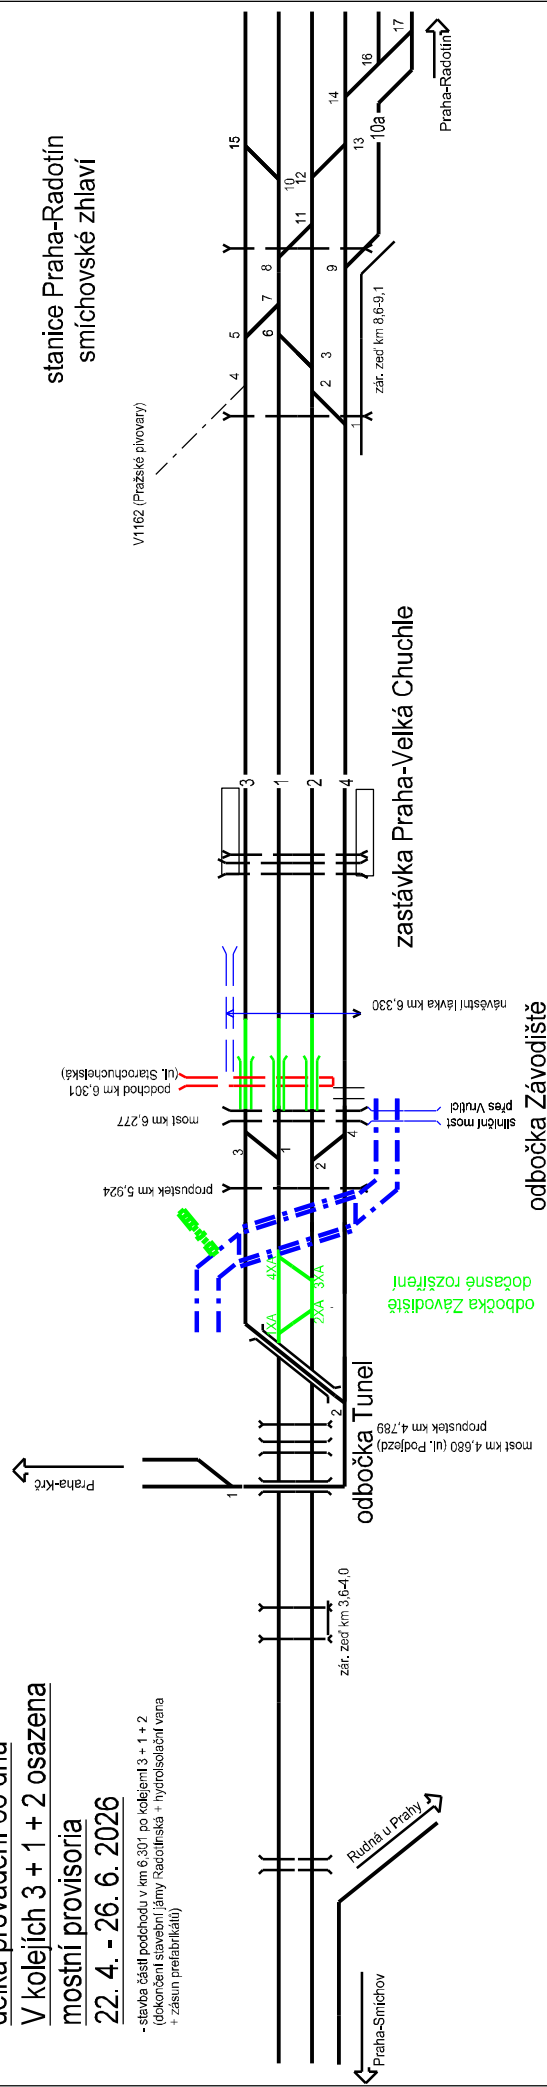

Stavební postup 3. etapa 3c1


délka provádění jedna noc

Demontáž mostného provisoria z koleie 2

V koleičích 1 + 3 osazená mostní provisorie



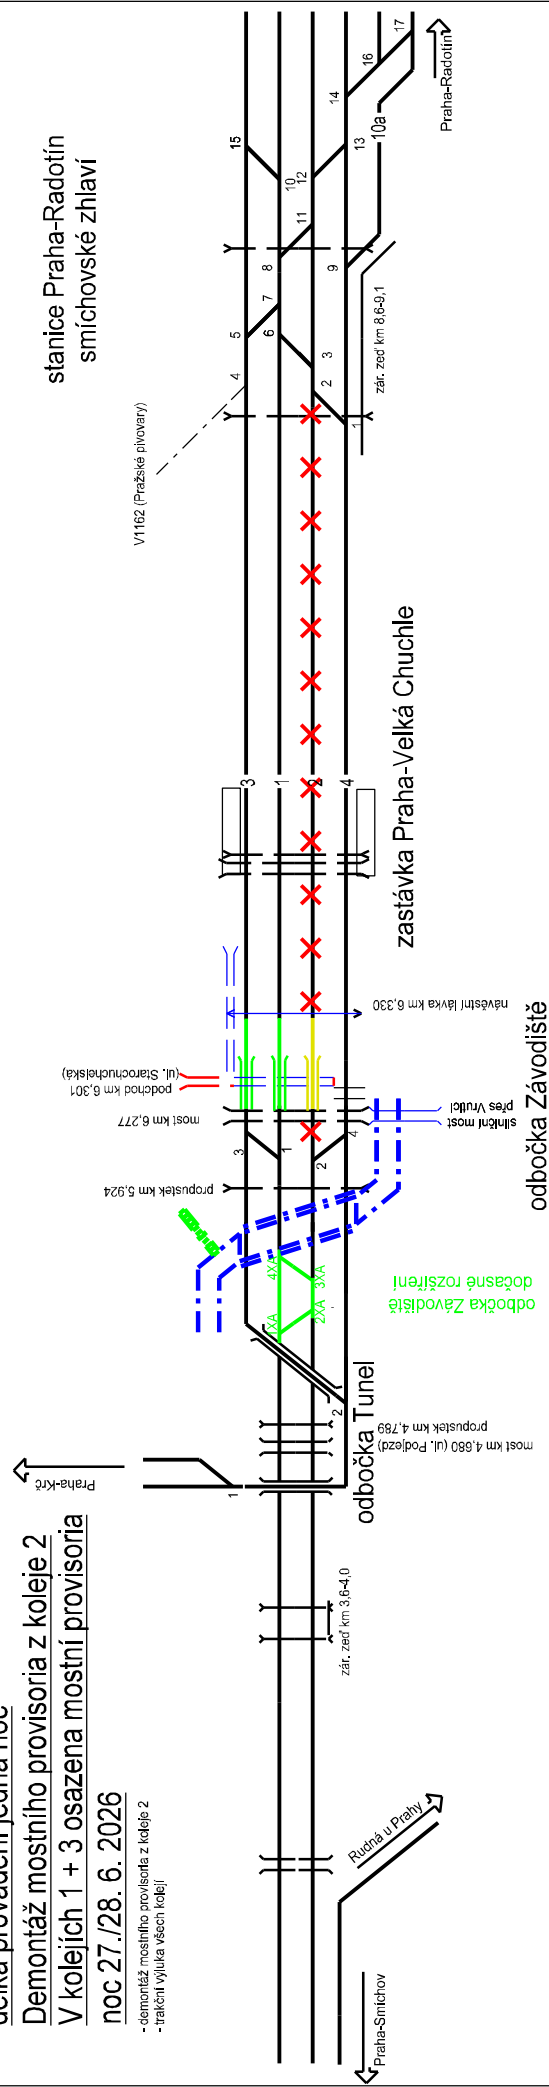[illegible]

	stavající dopravní kolej	demolovaná dopravní kolej	dobrá dopravní kolej	rekonstruovaná dopravní kolej	dopravní kolej v cílovém stavu	pozemní komunikace ve stavbě
—	stavující manipulační kolej	demolovaná manipulační kolej	dobrá manipulační kolej	rekonstruovaná manipulační kolej	manipulační kolej v cílovém stavu	pozemní komunikace definitivní
- - -	stavující věžka	demolovaná věžka	dobrá věžka	rekonstruovaná věžka	věžka v cílovém stavu	pozemní komunikace demolaovaná

úsek Praha-Smíchov (mimo) - Praha-Radotín (včetně)

Stavební postup 3, etapa 3c2


délka provádění 20 dnů

Definitivní kolej 2 včetně TV

V kolejích 1 + 3 osazena mostní provisoria

29. 6. - 18. 7. 2026

- montáž definitivní koleje 2 včetně TV
- trakční výluka kolejí 2 + 4 (noc 18./19. 7. 2026)

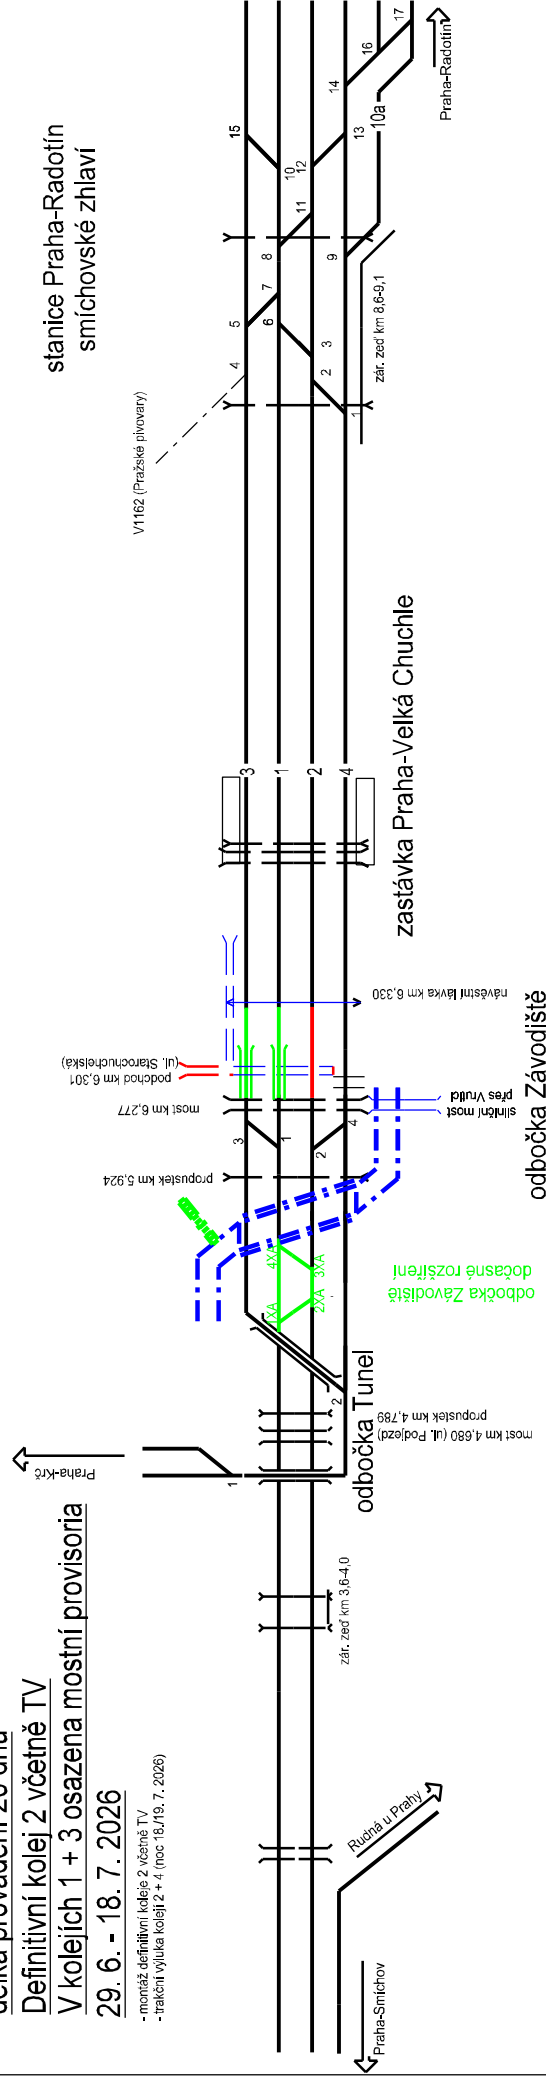

Stavební postup 3, etapa 3c3


délka provádění 20 dnů

Definitivní koleje 1 + 3 včetně TV

V kolejích 1 + 3 demontována mostní provisoria

20. 7. - 8. 8. 2026

- montáž definitivních kolejí 1 + 3 včetně TV

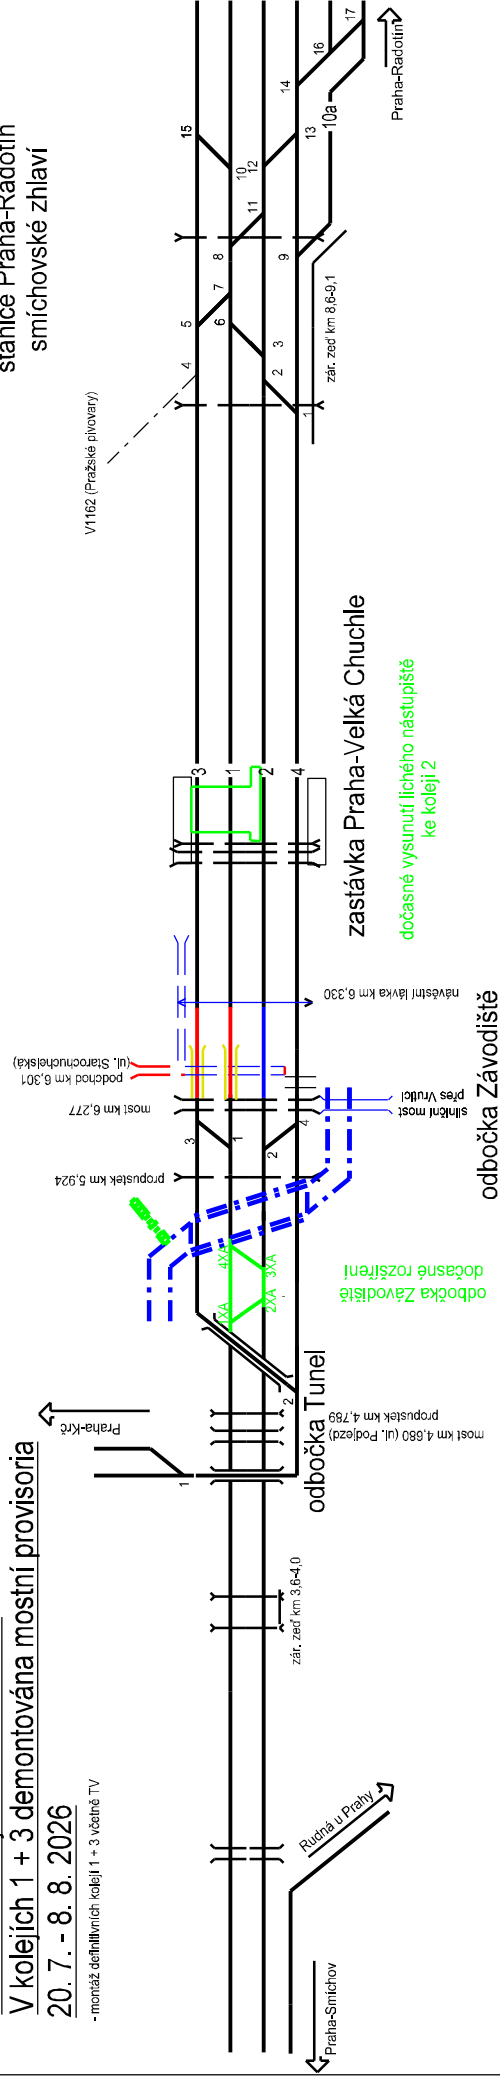

stávající dopravní kolej	demolovaná dopravní kolej	dočasná dopravní kolej	rekonstruovaná dopravní kolej	dopravní kolej v cílovém stavu	pozemní komunikace ve stavbě
stávající manipulační kolej	demolovaná manipulační kolej	dočasná manipulační kolej	rekonstruovaná manipulační kolej	manipulační kolej v cílovém stavu	pozemní komunikace definitivní
stávající vlečka	demolovaná vlečka	dočasná nástupiště	dopravní kolej ve výluka	vlečka v cílovém stavu	pozemní komunikace demodovaná




úsek Praha-Smíchov (mimo) - Praha-Radotín (včetně)

Stavební postup 5, etapa 5a
délka provádění 5 dnů

18. 10. - 22. 10. 2026


- demontáž výhybek 1XA, 4XA, 5XA, 7XA

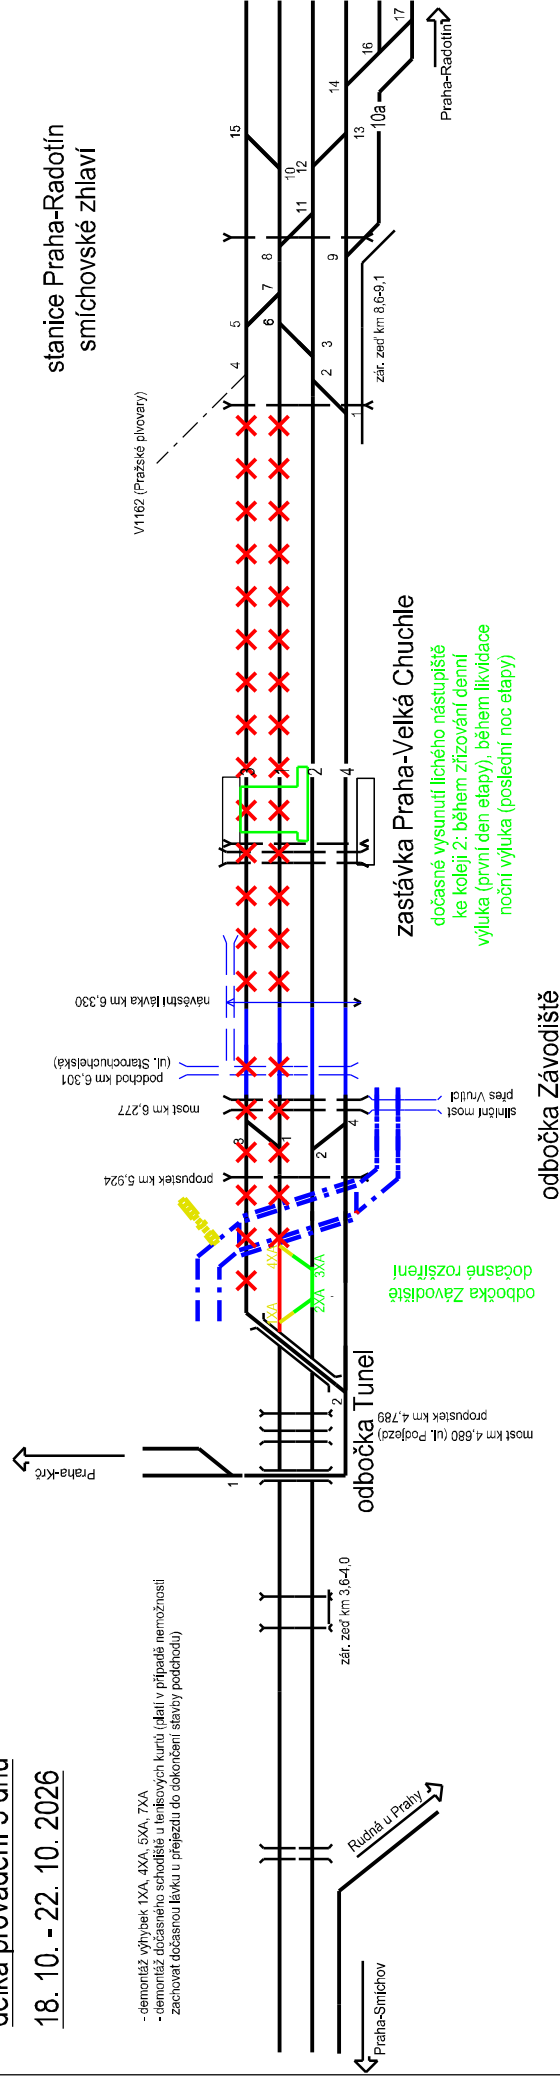

Stavební postup 5, etapa 5b
délka provádění 5 dnů

23. 10. - 27. 10. 2026

- náhrada výhybek 2XA, 3XA kolejovými poli

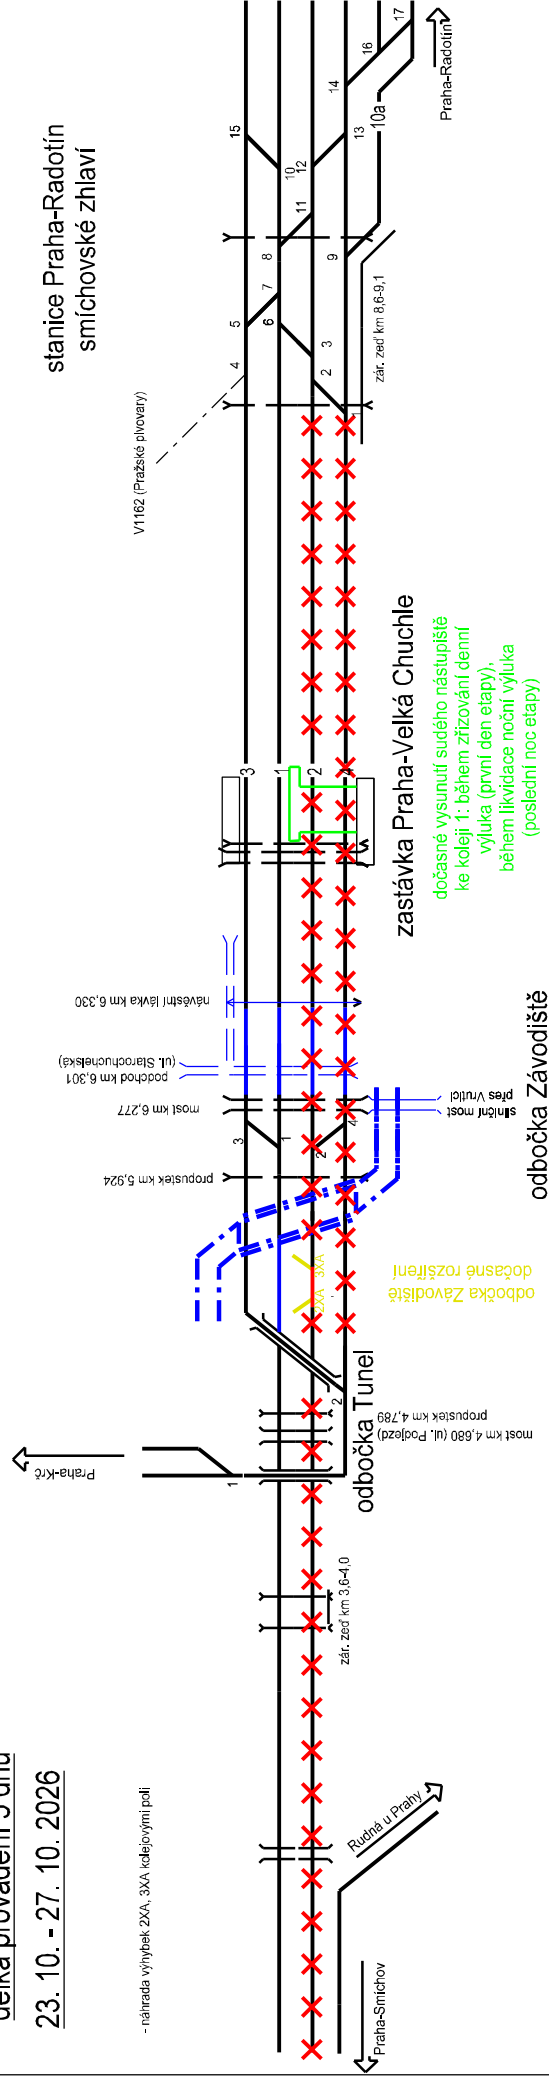

stávající dopravní kolej	demolovaná dopravní kolej	rekonstruovaná dopravní kolej	dopravní kolej v cílovém stavu	pozemní komunikace ve stavbě
stávající manipulační kolej	demolovaná manipulační kolej	rekonstruovaná manipulační kolej	manipulační kolej v cílovém stavu	pozemní komunikace definitivní
stávající vlečka	demolovaná vlečka	dopravní kolej ve výluka	vlečka v cílovém stavu	pozemní komunikace demolovaná