


PARKOVACÍ HALA HZS JPO HAVLÍČKŮV BROD
ŘEZ C-C

M 1:25

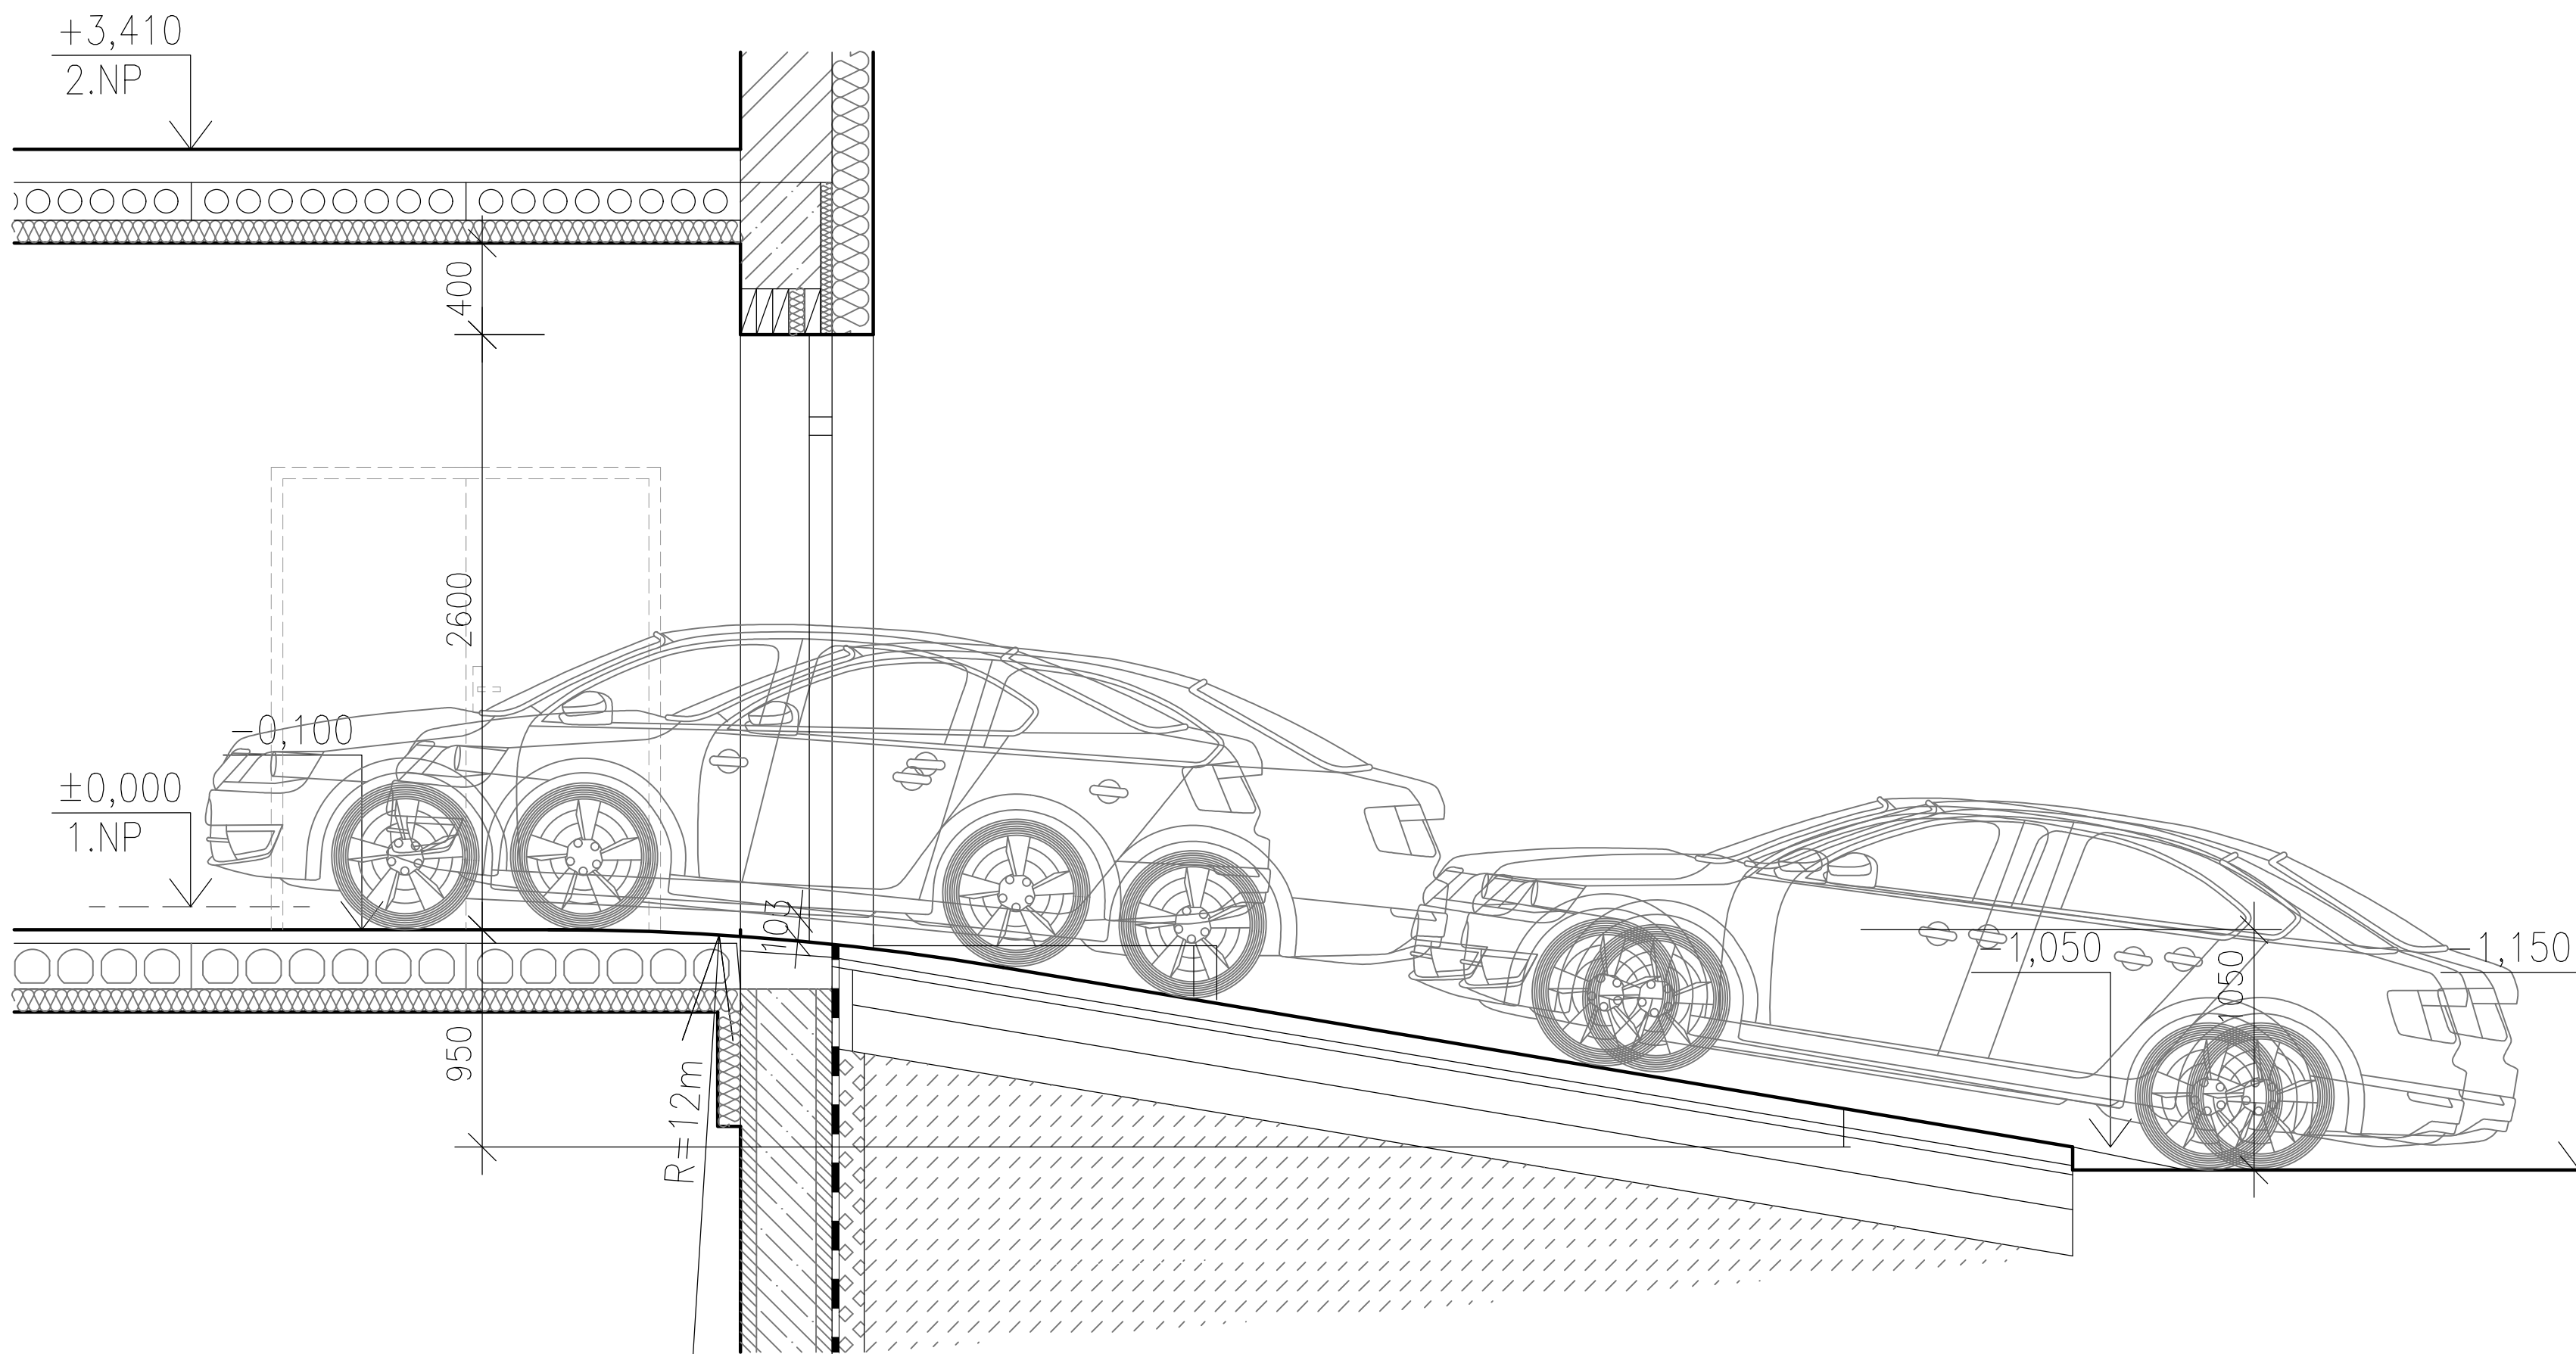

SO 01 Přístavba administrativního objektu

Všechna práva vyhrazena. Tento výkres a detail je majetkem projektanta a nesmí být použit celý ani z části bez písemného souhlasu.

VYPRACOVAL ING.P.MYSLIVEC		ZODP.PROJEKTANT ING.P.MYSLIVEC		GENERÁLNÍ PROJEKTANT <div>TAPA projekt</div>
OBEC: HAVLÍČKŮV BROD		KRAJ: VYSOČINA		
INVESTOR: SPRÁVA ŽELEZNIC, s.o.		TAPA projekt s.r.o. Waldhauserova 94B, Havlíčkův Brod 580 01 IČO:25 92 93 13, tel. +420 569 333 273 e-mail: posta@tapa-pi.cz		
DLÁŽDĚNÁ 1003/7, 110 00, PRAHA 1				
PARKOVACÍ HALA HZS JPO Havlíčkův Brod				DATUM 9/2020
SO 01 Přístavba administrativního objektu				ÚČEL DUSP
D.2.2.a.1 ARCHITEKTONICKO-STAVEBNÍ ŘEŠENÍ				ZAK.Č. 19017
k.ú. Havlíčkův Brod st.par.č. 6114, par.č.2010/11				MĚŘITKO 1:25
NÁZEV VÝKRESU: ŘEZ C-C				Č.V. D.2.2.a.1-11