



LEGENDA:

- navržené přechodné dopravní značení
- uzavřený železniční přejezd
- objížděná trasa
- objížděná trasa pro vozidla do 3,5 t
- objížděná trasa do ulice Slévárenská

Pozn.: Budou zneplatněny všechny DZ, které by byly v rozporu s přechodnou úpravou provozu.

IP 22 (1)




IP 22 (2)



E 13 (1)



E 13 (2)

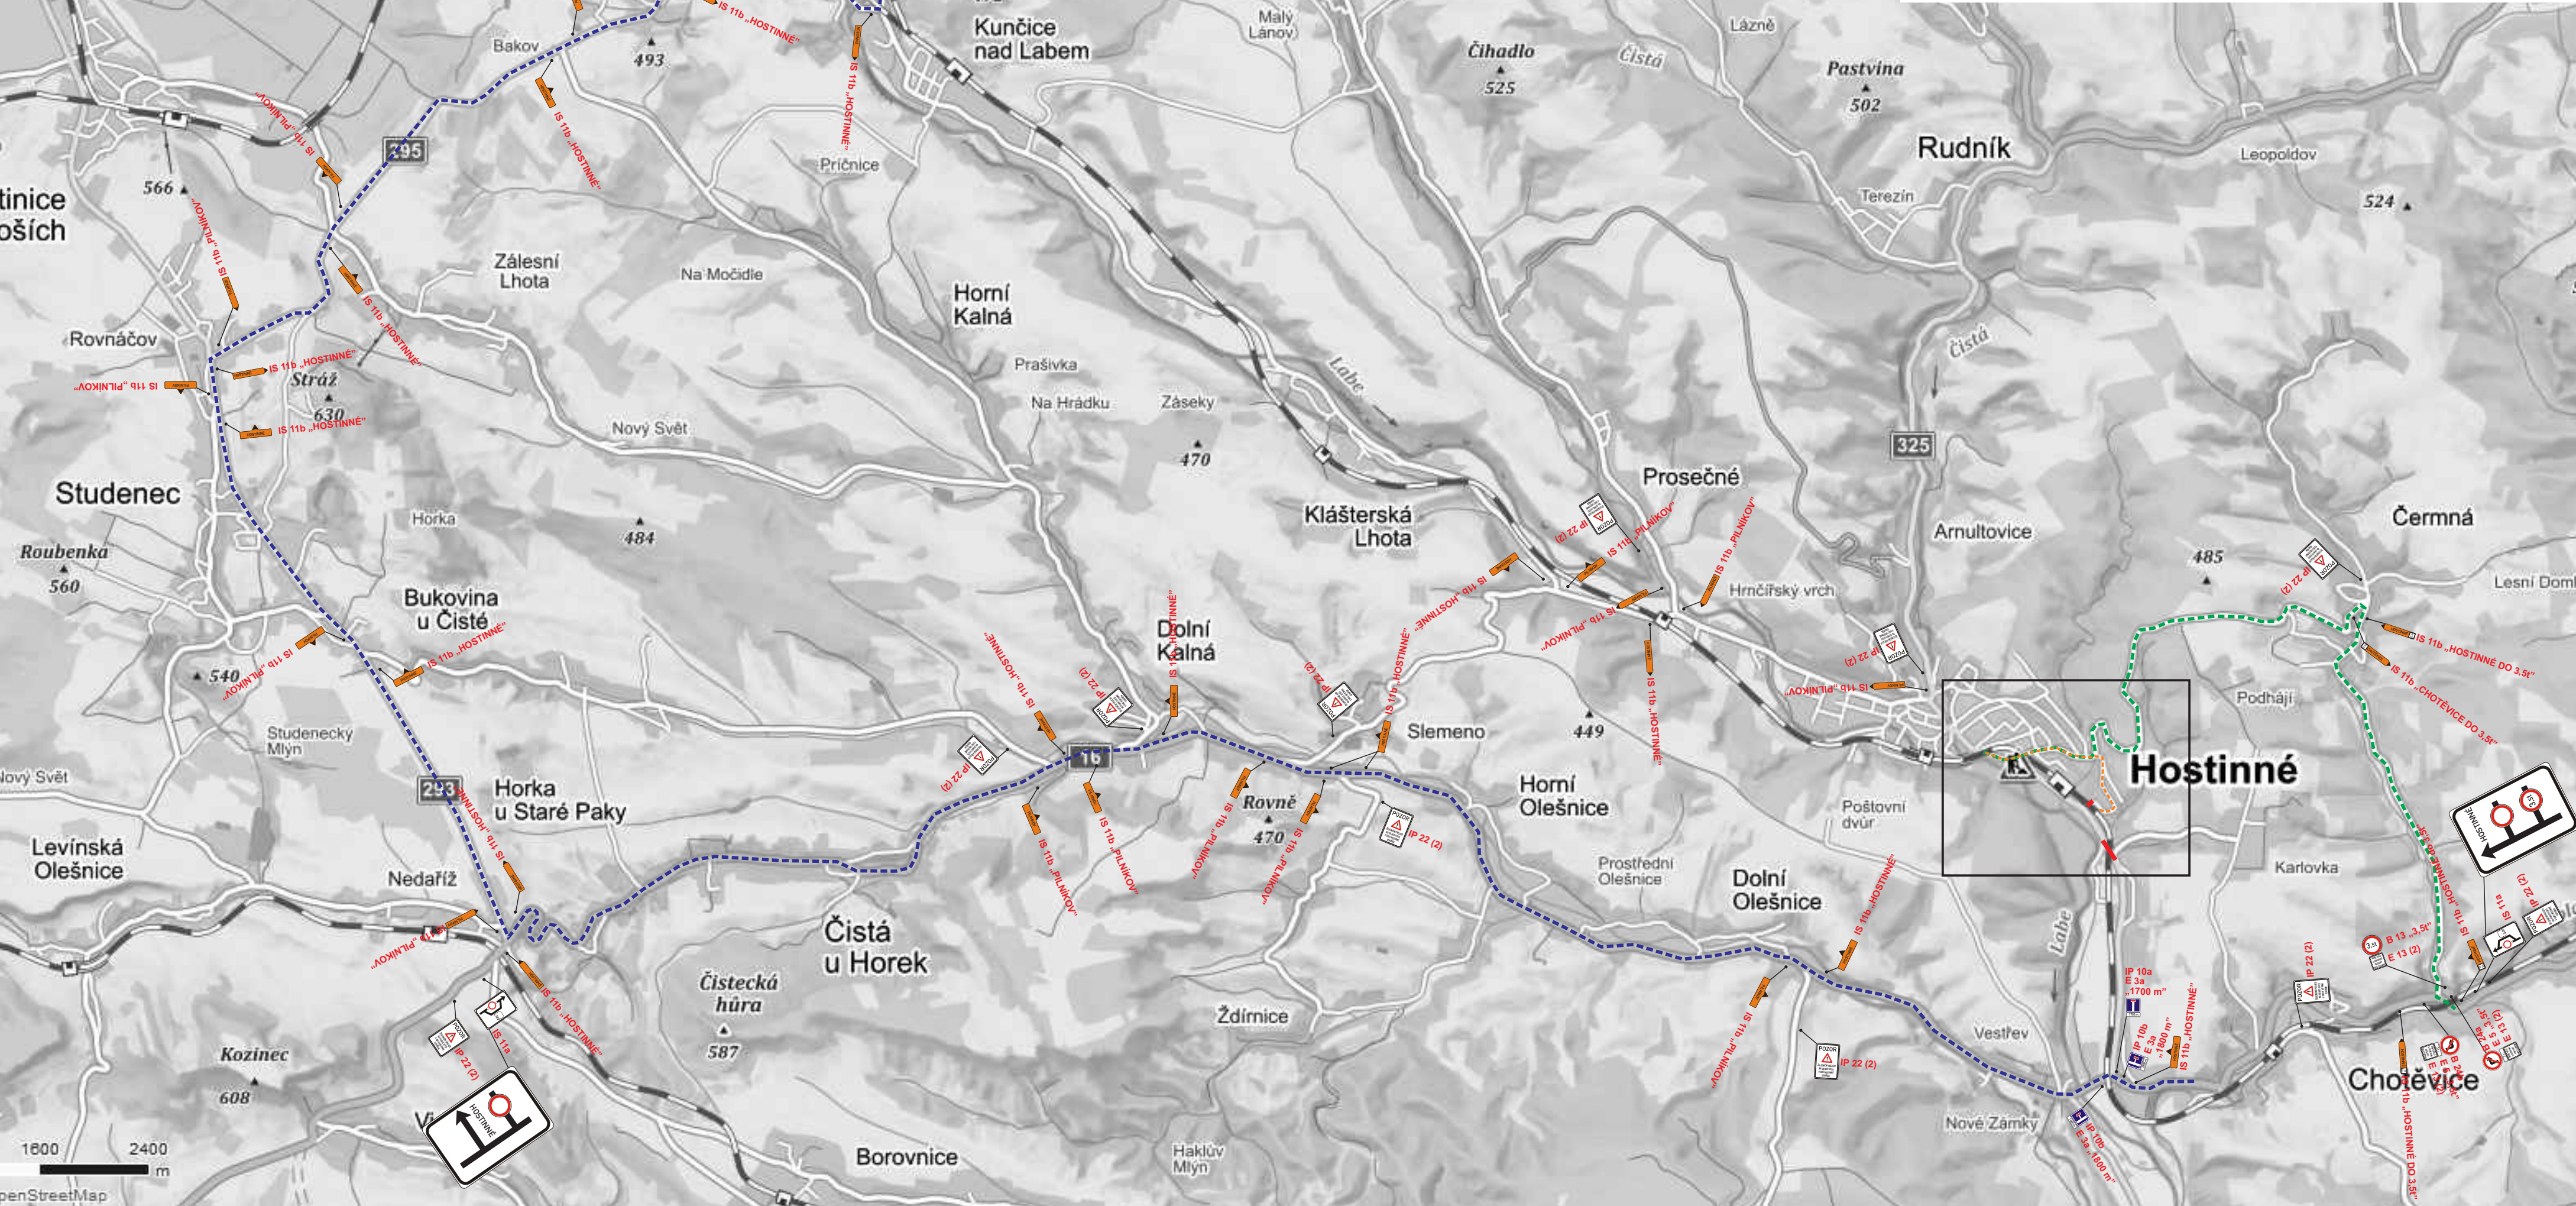

VÝŠKOVÝ SYSTÉM BpV      SOUŘADNICOVÝ SYSTÉM S-JTSK

Číslo změny:	Obsah změny:	Datum změny:
01	-	-
02	-	-
03	-	-

Objednatel:	Správa železniční dopravní cesty, s.o. Dlážděná 1003/7, 110 00 Praha 1
	Stavební správa východ Nerudova 1, 772 58 Olomouc

Generální projektant:	SUDOP PRAHA a.s. Olšanská 1a, 130 80 Praha 3 tel.: +420 267 094 111 fax: +420 224 230 316 e-mail: praha@sudop.cz	Hlavní inženýr projektu: ING. VLADISLAV ŠEFL Garant profese:

Zpracovatel části B.8 Dopravní opatření:	HPN projekt s.r.o. Obrataň 93, 394 12 Obrataň e-mail: info@hpnprojekt.cz

Vedoucí střediska:	Odpovědný projektant SO, IO, PS:	Vypracoval:	Kontroloval:
PAVEL NECKÁŘ	-	MGR. KUKLOVÁ LUCIE	PAVEL NECKÁŘ

Název akce:	Číslo smlouvy:
REVITALIZACE TRATI CHLUMEC NAD CIDLINOU - TRUTNOV	15 295 201
Část:	Projektový stupeň:
	PROJEKT

Datum:	05 / 2018
Číslo části:	B.8

Název přílohy:	Mřítko:	Počet formátů:
DOPRAVNÍ OPATŘENÍ	-	-
DIO 11 - 1. 2. MAPOVÁ ČÁST ŽELEZNIČNÍ PŘEJEZD NA SILNICI II/325	Číslo přílohy:	-
		-

DOCUMENT JE UŽÍVÁN POUZE VĚ SMYSLU PŘÍSLUŠNÉ SMLUVY O DÍLO. ŽÁDNÁ JEHO ČÁST NEMŮŽE BYTÍ DÍLE ŽÁKONA 121/2000 Sb. KOPÍROVÁNA NEBO JINYM SPŮSOBEM ROZŠÍŘOVÁNA. BEZ SOUHLASU SUDOP PRAHA a.s.