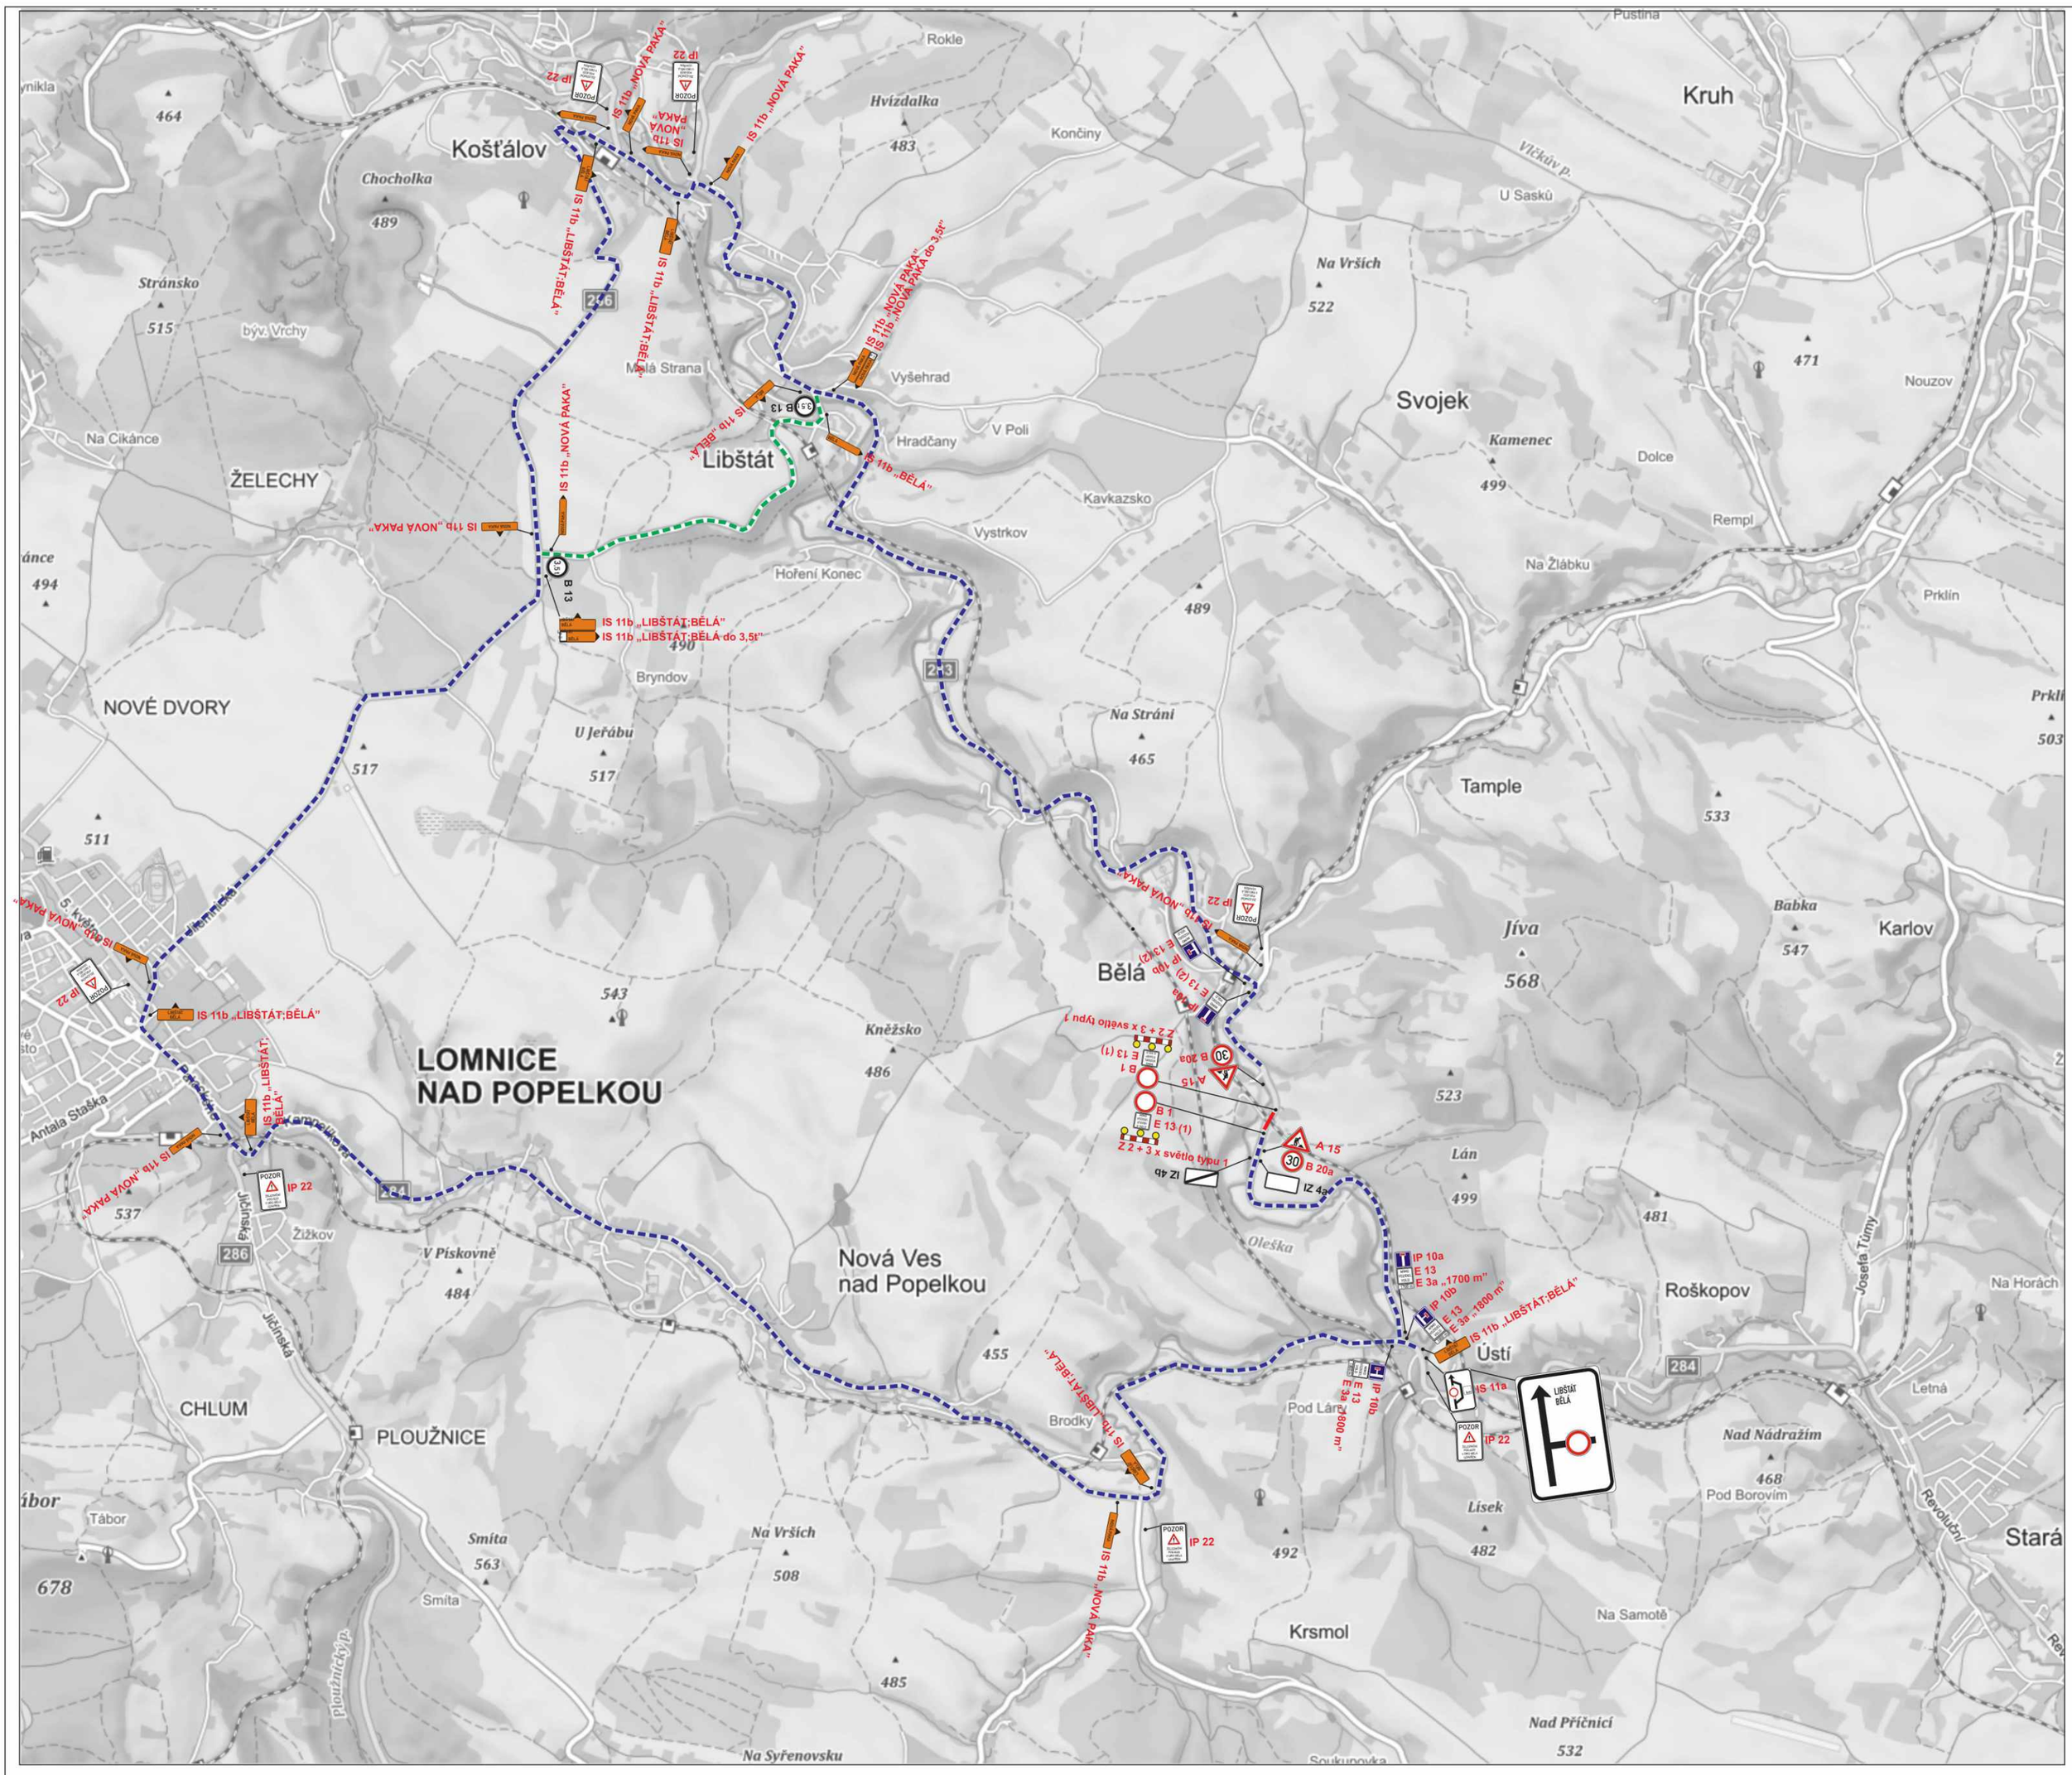

E 13 (1)

MIMO VOZIDEL STAVBY A VOLD

E 13 (2)

MIMO VOZIDEL VOLD

IP 22

POZOR

ŽELEZNIČNÍ PODJEZD V OBCI BĚLÁ UZAVŘEN

LEGENDA:

- A 15 - navržené přechodné dopravní značení
- IZ 4a - stávající dopravní značení
- uzavřený železniční přejezd
- objízdná trasa
- objízdná trasa pro vozidla do 3,5 t

Pozn.: Budou zneplatněny všechny DZ, které by byly v rozporu s přechodnou úpravou provozu.

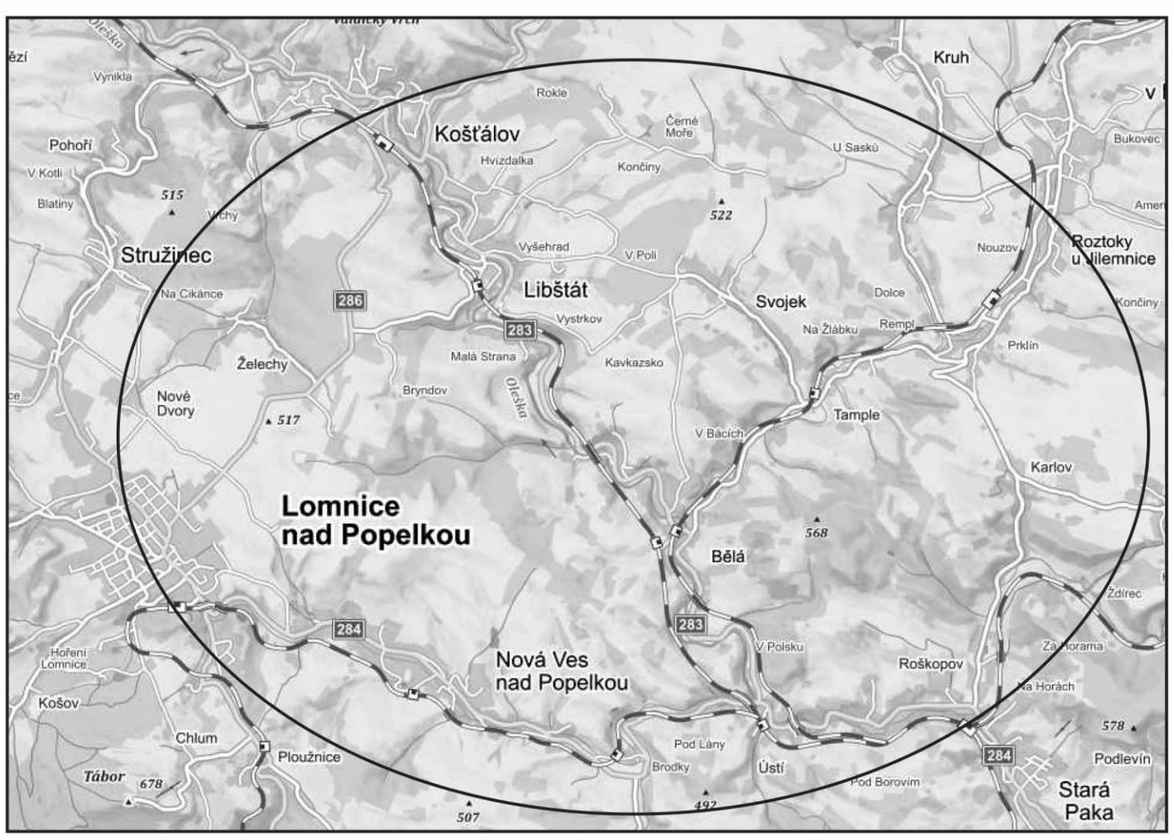

VÝŠKOVÝ SYSTÉM Bpv SOUŘADNICOVÝ SYSTÉM S-JTSK

Číslo změny:	Obsah změny:	Datum změny:
01	-	-
02	-	-
03	-	-

Objednatel:

Správa železniční dopravní cesty, s.o.
Dlážděná 1003/7, 110 00 Praha 1

Stavební správa východ
Nerudova 1, 772 58 Olomouc

Generální projektant:

SUDOP PRAHA a.s.
Olšanská 1a, 130 80 Praha 3
tel.: +420 267 094 111
fax: +420 224 230 316
e-mail: praha@sudop.cz

Hlavní inženýr projektu: ING. VLADISLAV ŠEFL

Garant profese: -

Zpracovatel části B.8 Dopravní opatření:

HPN projekt s.r.o.
Obratan 93, 394 12 Obratan
e-mail: info@hpnprojekt.cz

Vedoucí střediska:	Odpovědný projektant SO, IO, PS:	Vypracoval:	Kontroloval:
PAVEL NECKÁŘ	-	MGR. KUKLOVÁ LUCIE	PAVEL NECKÁŘ

Název akce:

REVITALIZACE TRATI CHLUMEC NAD CIDLINOU - TRUTNOV

Číslo smlouvy: 15 295 201

Projektový stupeň: PROJEKT

Část:

DOPRAVNÍ OPATŘENÍ

Datum: 05 / 2018

Číslo části: B.8

Název přílohy:

DIO 01 - 1_2 MAPOVÁ ČÁST ŽELEZNIČNÍ PODJEZD V KM 76,972

Měřítko: -

Počet formátů: -

Číslo přílohy: -

DOKUMENT LZE UŽÍVAT POUZE VE SMYSLU PŘÍSLUŠNÉ SMLOUVY O DÍLO. ŽÁDNÁ JEHO ČÁST NEMŮŽE BÝT DLE ZÁKONA č.121/2000 Sb. KOPÍROVÁNA NEBO JINÝM ZPŮSOBEM ROZŠÍŘOVÁNA BEZ SOUHLASU SUDOP PRAHA a.s.