




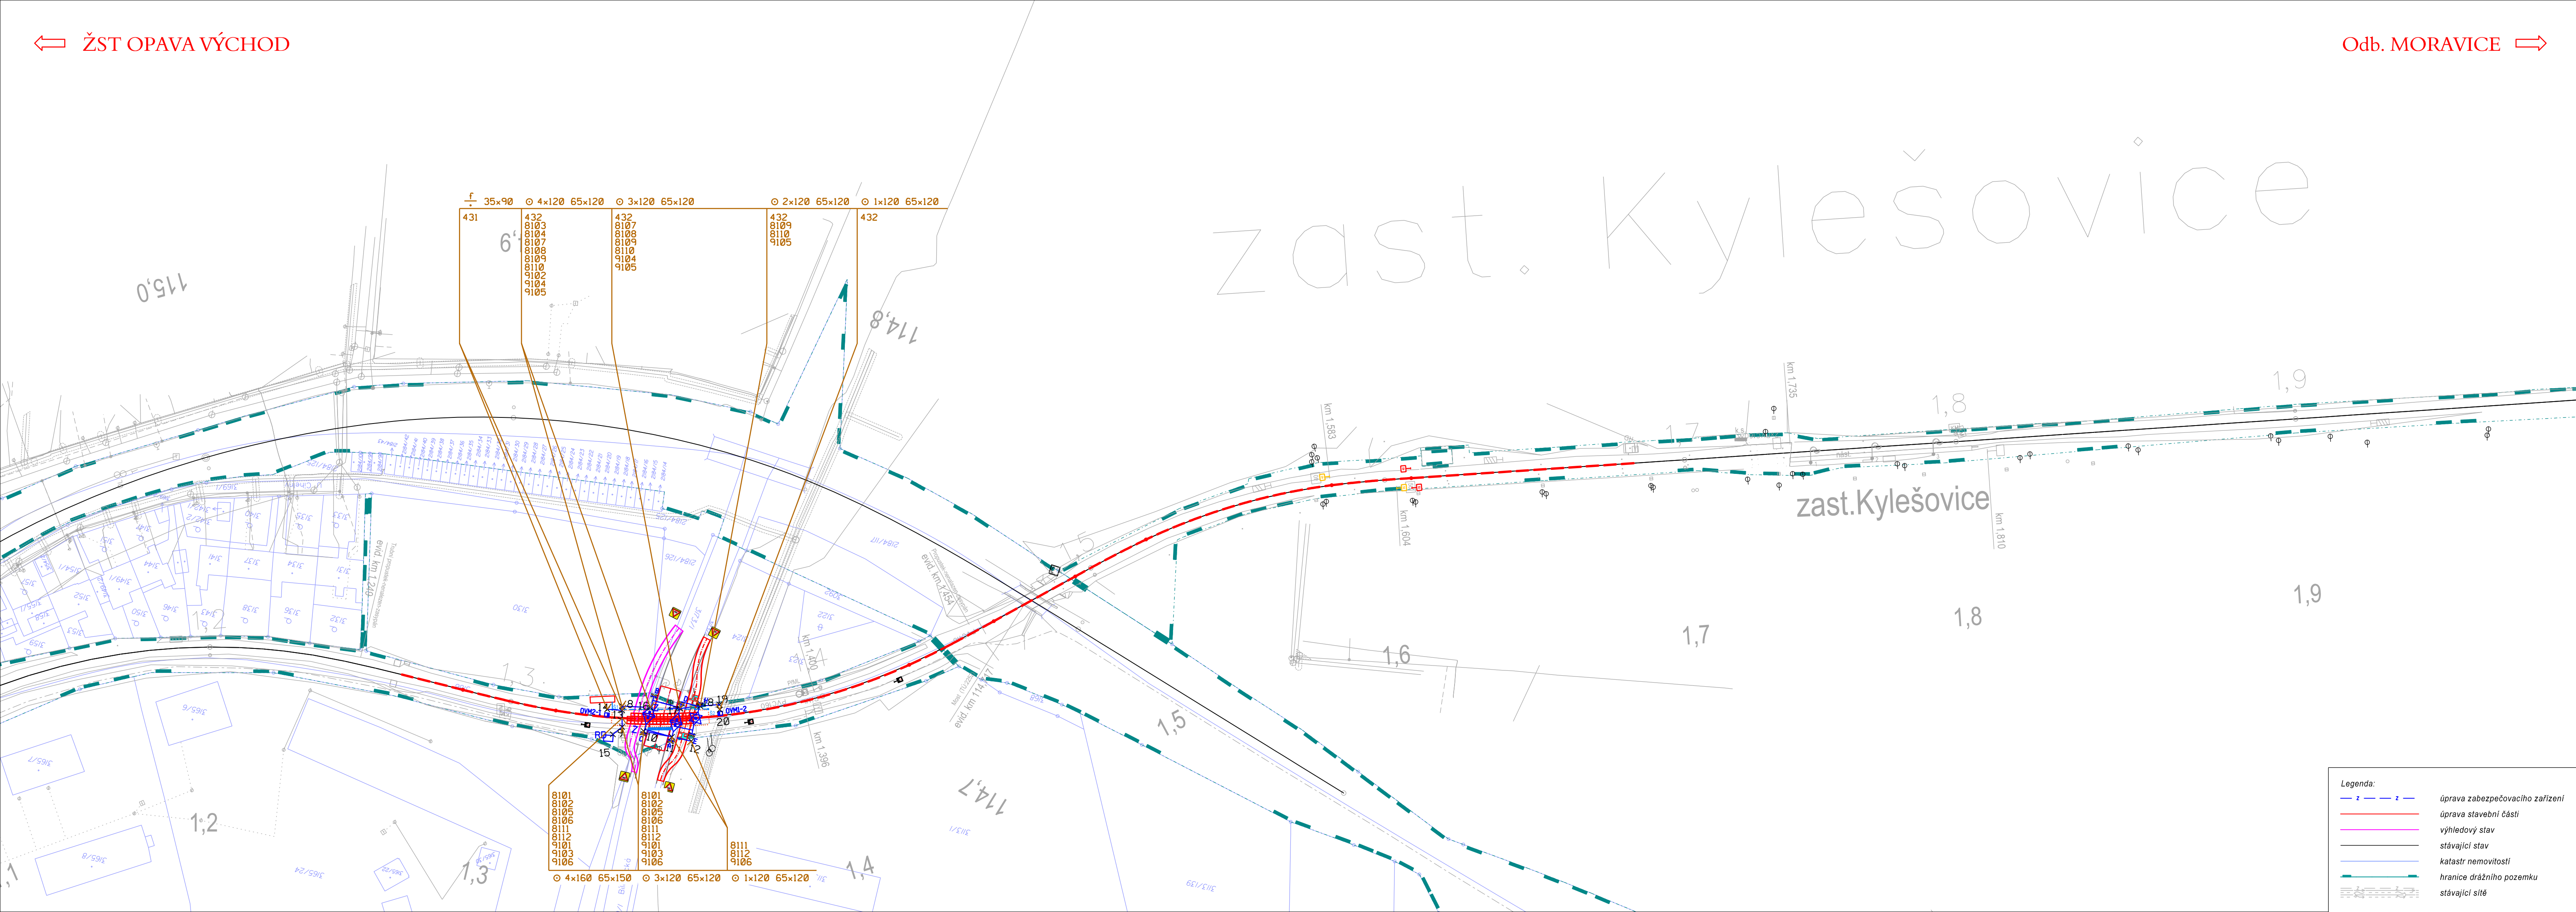


Odb. MORAVICE \Rightarrow



	EVROPSKÁ UNIE Evropské strukturální a investiční fondy Operační program Doprava	Ministerstvo dopravy Státní fond dopravní infrastruktury 																
Orientační schéma:		Razítko oprávněné osoby:																
<table border="1" style="width: 100%; border-collapse: collapse;"> <tr> <th style="width: 15%;">Revize:</th> <th style="width: 15%;">Datum:</th> <th style="width: 60%;">Popis:</th> <th style="width: 10%;">Kontroloval:</th> </tr> <tr> <td>P01</td> <td>15.08.2021</td> <td>Dokumentace k připomínkám</td> <td>Ing. Martin Raibr</td> </tr> <tr> <td>P02</td> <td>15.10.2021</td> <td>Dokumentace k čístopisu</td> <td>Ing. Martin Raibr</td> </tr> <tr> <td> </td> <td> </td> <td> </td> <td> </td> </tr> </table>		Revize:	Datum:	Popis:	Kontroloval:	P01	15.08.2021	Dokumentace k připomínkám	Ing. Martin Raibr	P02	15.10.2021	Dokumentace k čístopisu	Ing. Martin Raibr					Podpis: _____ Datum: _____
Revize:	Datum:	Popis:	Kontroloval:															
P01	15.08.2021	Dokumentace k připomínkám	Ing. Martin Raibr															
P02	15.10.2021	Dokumentace k čístopisu	Ing. Martin Raibr															
Stavebník/Investor: Adresa: Zástupce Investora: Adresa:		SPRÁVA ŽELEZNIC  Dlážděná 1003/7, 110 00 Praha 1 Stavební správa západ Sokolovská 1955/278, 190 00 Praha 9																
Zhotovitel stavby: Adresa: Kontakt:		SUDOP PRAHA a.s.  Olšanská 1a, 130 80 Praha 3 T: +420 267 094 111 E: praha@sudop.cz																
Zhotovitel objektu: Adresa: Kontakt:		SUDOP PRAHA a.s.  Olšanská 1a, 130 80 Praha 3 T: +420 267 094 111 E: praha@sudop.cz																
Hlavní projektant (HIP): Ing. Martin Raibr		Specialista: Ing. Martin Raibr																
		Odpovědný projektant: Zdeněk Pacholik																
		Zpracovatel: Jiří Jakubec																
Název stavby/akce:		Označení (S-kód): S622000382																
Doplnění závor na přejezdu P7806 v km 1,349 trati Opava východ - Hradec nad Moravicí		Označení zhotovitele: 20-394,208																
Název části:		Označení části: D.1.1.3																
Název objektu:		Označení objektu/komplexu: PS 1301																
Název přílohy:		Číslo přílohy: 2 0101																
Název dílčí části přílohy:		Paré:																
Kraj:		TUDU:																
Středočeský		Viz. Textová část																
Stupeň dokumentace:		Datum zpracování:																
DUSP		15.10. 2021																
Formáty:		Měřítko:																
4xA4		1: 1000																
S-kód: 5 6 1 2 2 0 0 3 8 2 - 2 0 1 0 1 3 - - - - - D I I 3 - - - - - P S I 3 0 1 - - - - - 0 1 0 1 - - - - - P 0 1 0																		
(Prostor pro další informace)																		